



I. etapa

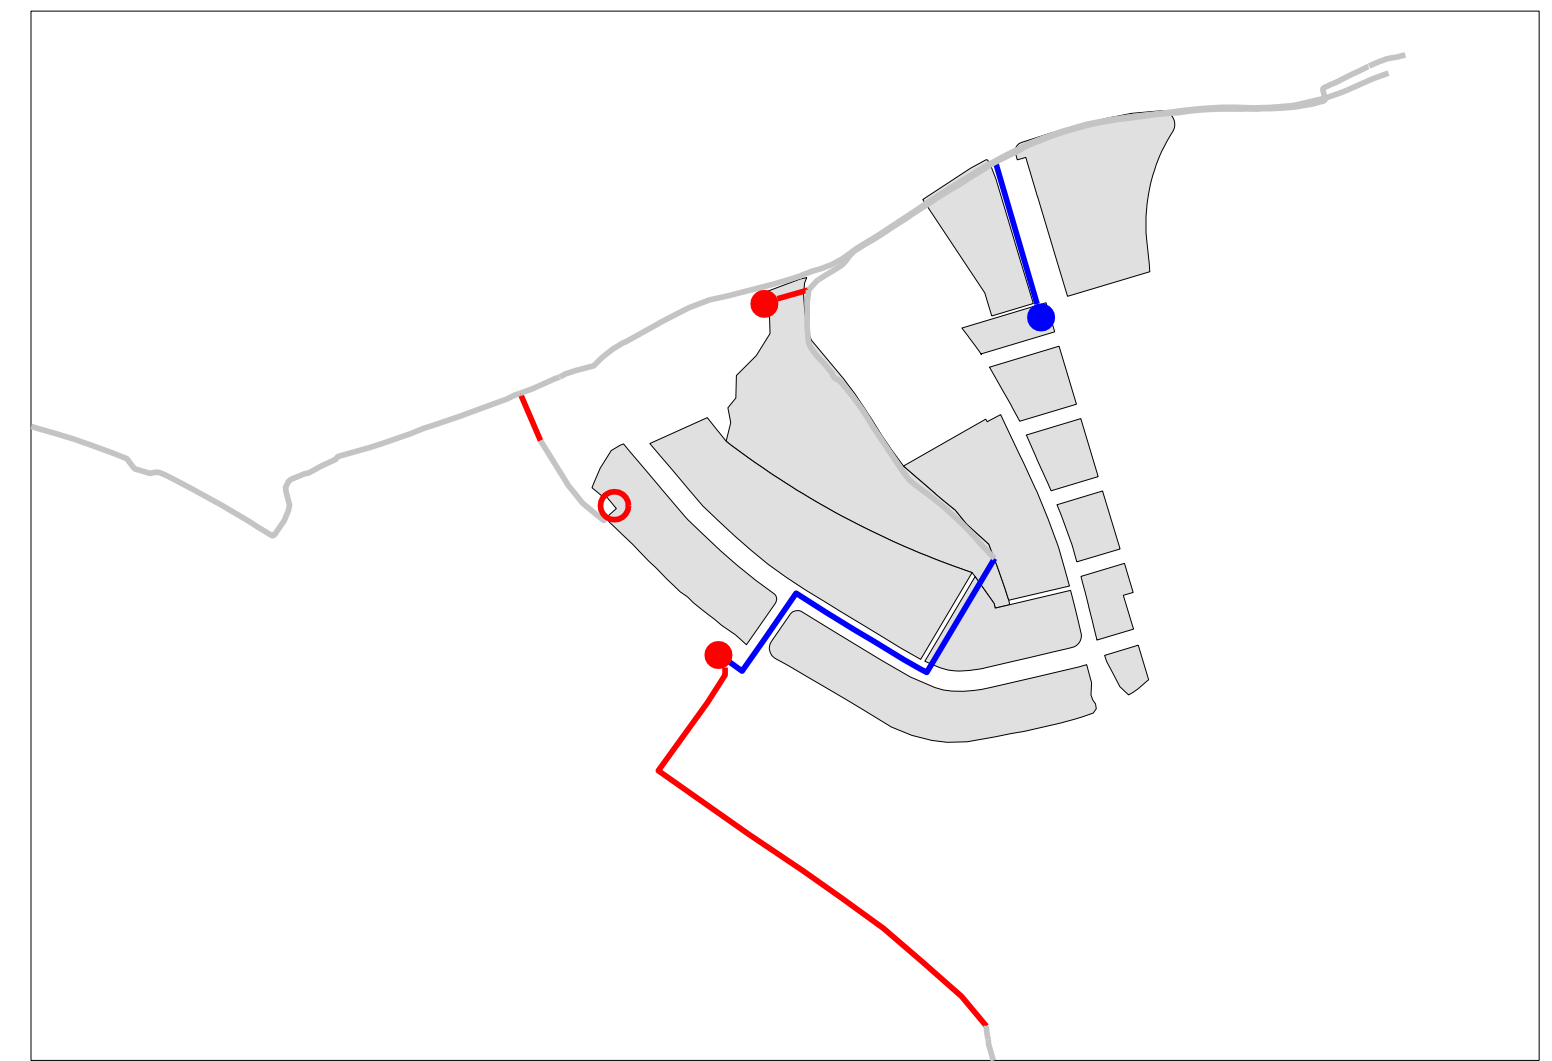

II. etapa

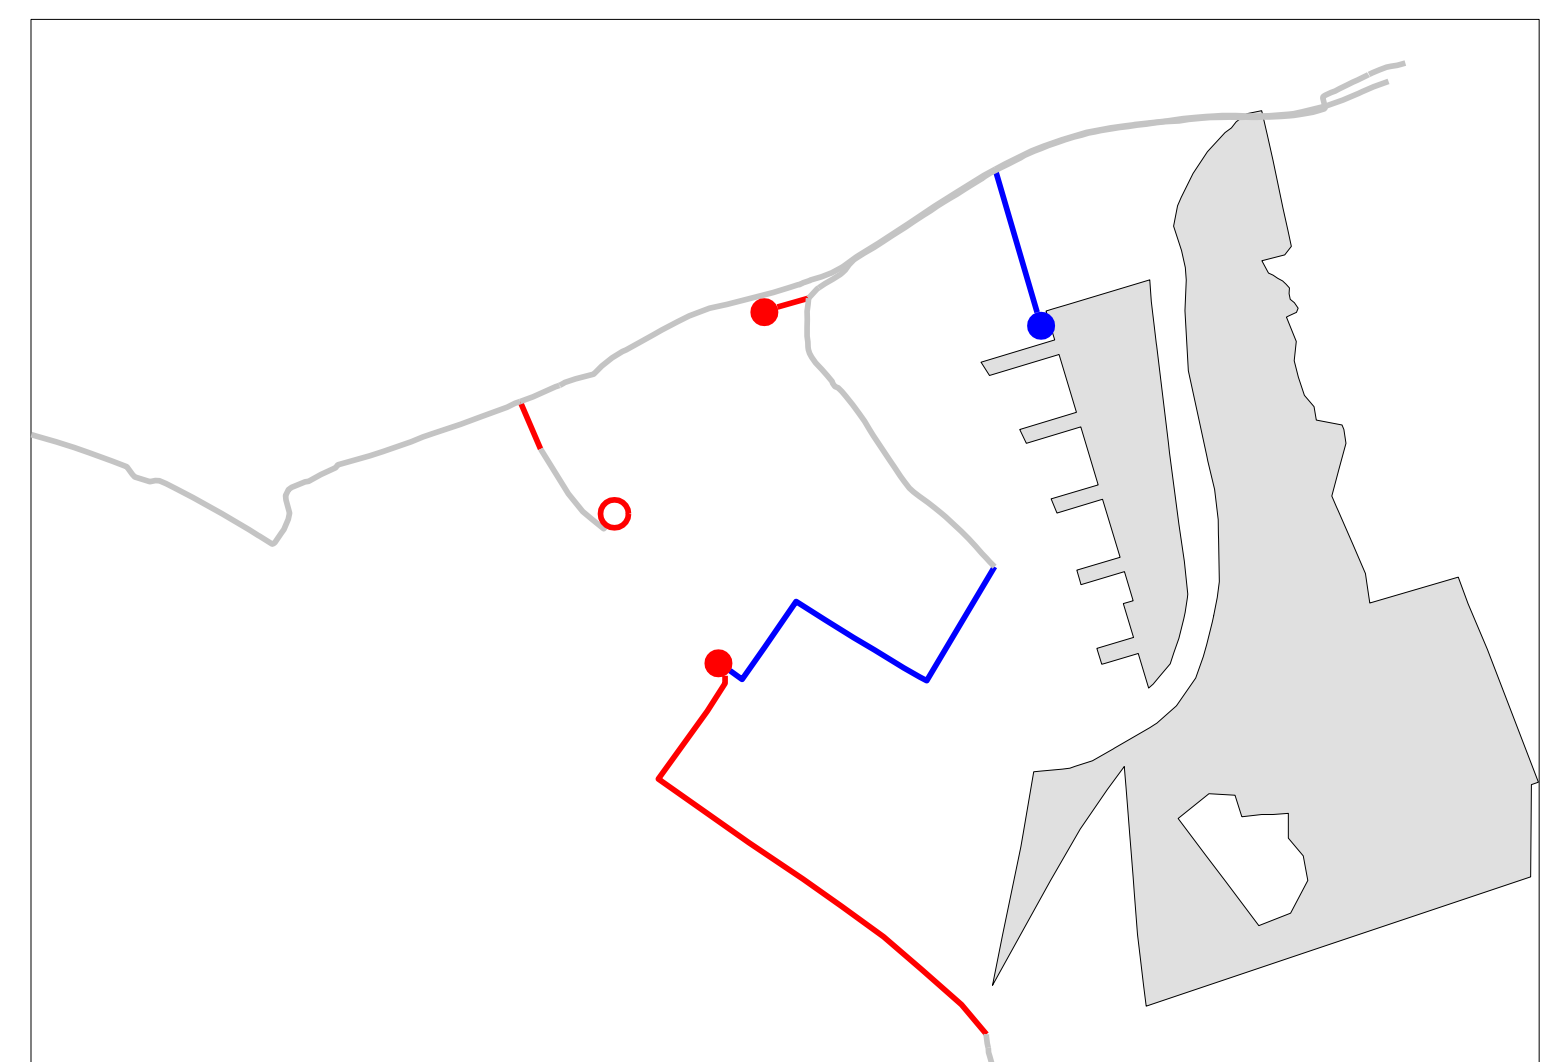

III. etapa


ZÁSOBNÍ ELEKTRICKOU ENERGIÍ

STAV	NÁVRH	
		KABELOVÉ VEDENÍ VN 22kV
		TRANSFORMOVNA

RADIOKOMUNIKACE

STAV	NÁVRH	
		RADIORELEOVÁ TRASA

- Plochy I. etapy výstavby
- Plochy II. etapy výstavby
- Plochy III. etapy výstavby

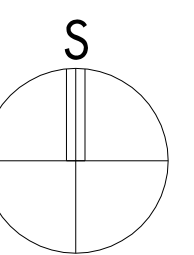

Územně plánovací podklad

- zásobení elektrickou energií, spoje

KRESLIL	MicroStation J	FORMÁT	1160 x 840
MĚŘÍTKO	1 : 1 000	DATUM	duben 2005

ČÍSLO VÝKRESU