


ÚZEMNÍ PLÁN MĚSTA BRNA 1994  
Plán využití území 1:5000

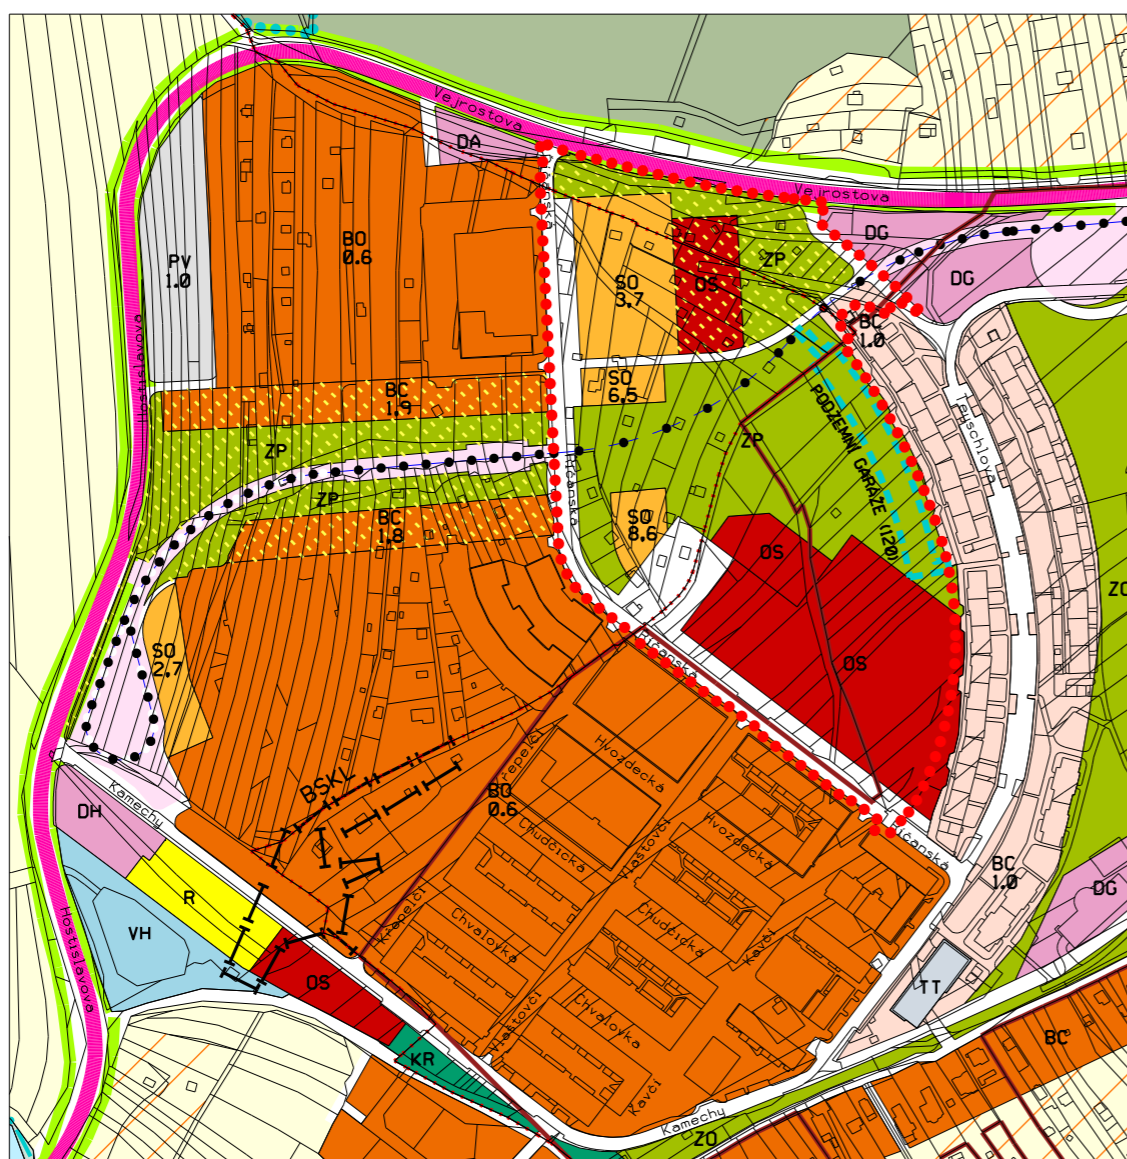

..... Hranice řešeného území

Mapový list č. 21

<b>Úprava směrné části ÚPmB S6/12</b>		Zpracovatel: Ing.arch. Fixel atelier ERA sdružení architektů Fixel & Pech Hudcova 78, 612 00 Brno	<b>1</b>
Pořizovatel : ODBOR ÚZEMNÍHO PLÁNOVÁNÍ A ROZVOJE, MAGISTRÁT MĚSTA BRNA			
Měřítko : 1 : 5000	Datum : březen 2012		

Úprava směrné části ÚPmB S6/12




..... Hranice řešeného území

Mapový list č. 21

<b>Úprava směrné části ÚPmB S6/12</b>		Zpracovatel: Ing.arch. Fixel atelier ERA sdružení architektů Fixel & Pech Hudcova 78, 612 00 Brno	<b>2</b>
Pořizovatel : ODBOR ÚZEMNÍHO PLÁNOVÁNÍ A ROZVOJE, MAGISTRÁT MĚSTA BRNA			
Měřítko : 1 : 5000	Datum : březen 2012		

ÚZEMNÍ PLÁN MĚSTA BRNA 1994  
po úpravě směrné části ÚPmB S6/12  
Plán využití území 1:5000

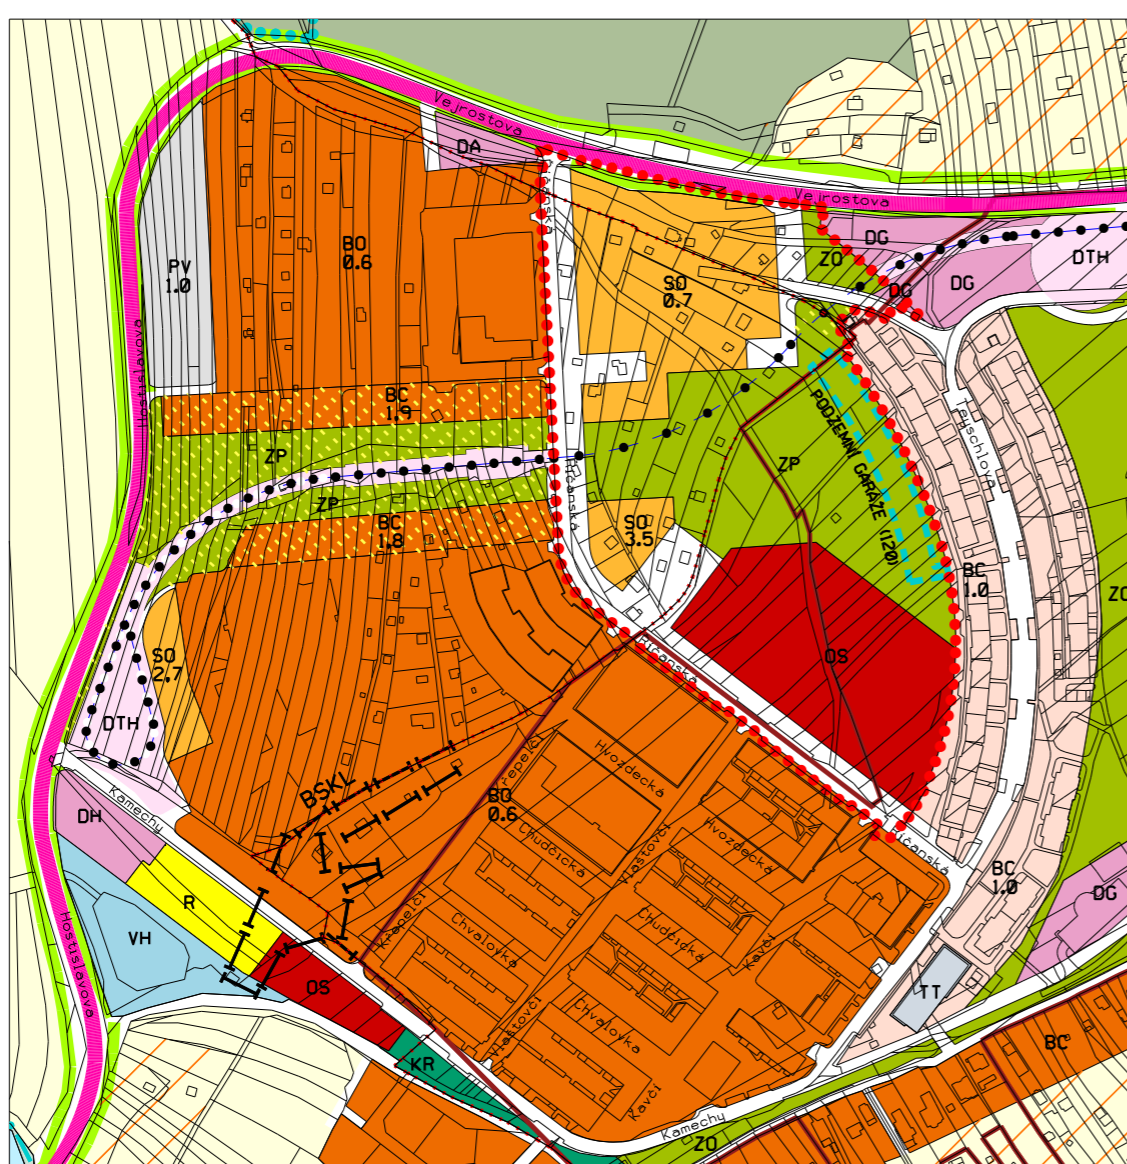

..... Hranice řešeného území

Mapový list č. 21

<b>Úprava směrné části ÚPmB S6/12</b>		Zpracovatel: Ing.arch. Fixel atelier ERA sdružení architektů Fixel & Pech Hudcova 78, 612 00 Brno	<b>3</b>
Pořizovatel : ODBOR ÚZEMNÍHO PLÁNOVÁNÍ A ROZVOJE, MAGISTRÁT MĚSTA BRNA			
Měřítko : 1 : 5000	Datum : březen 2012		