


### STÁVAJÍCÍ STAV

#### Klíčové problémy


Disproporce kanalizační sítě (kmenová stoka E), znemožňující odpovídající odkanalizování stávajícího využití území (prahová situace)  
Zhoršená dopravní obsluha celého území vlivem špatného napojení ulice Kuklov na síť sběrných komunikací  
(napojení na Rokytkou a Svatopluka Čecha)

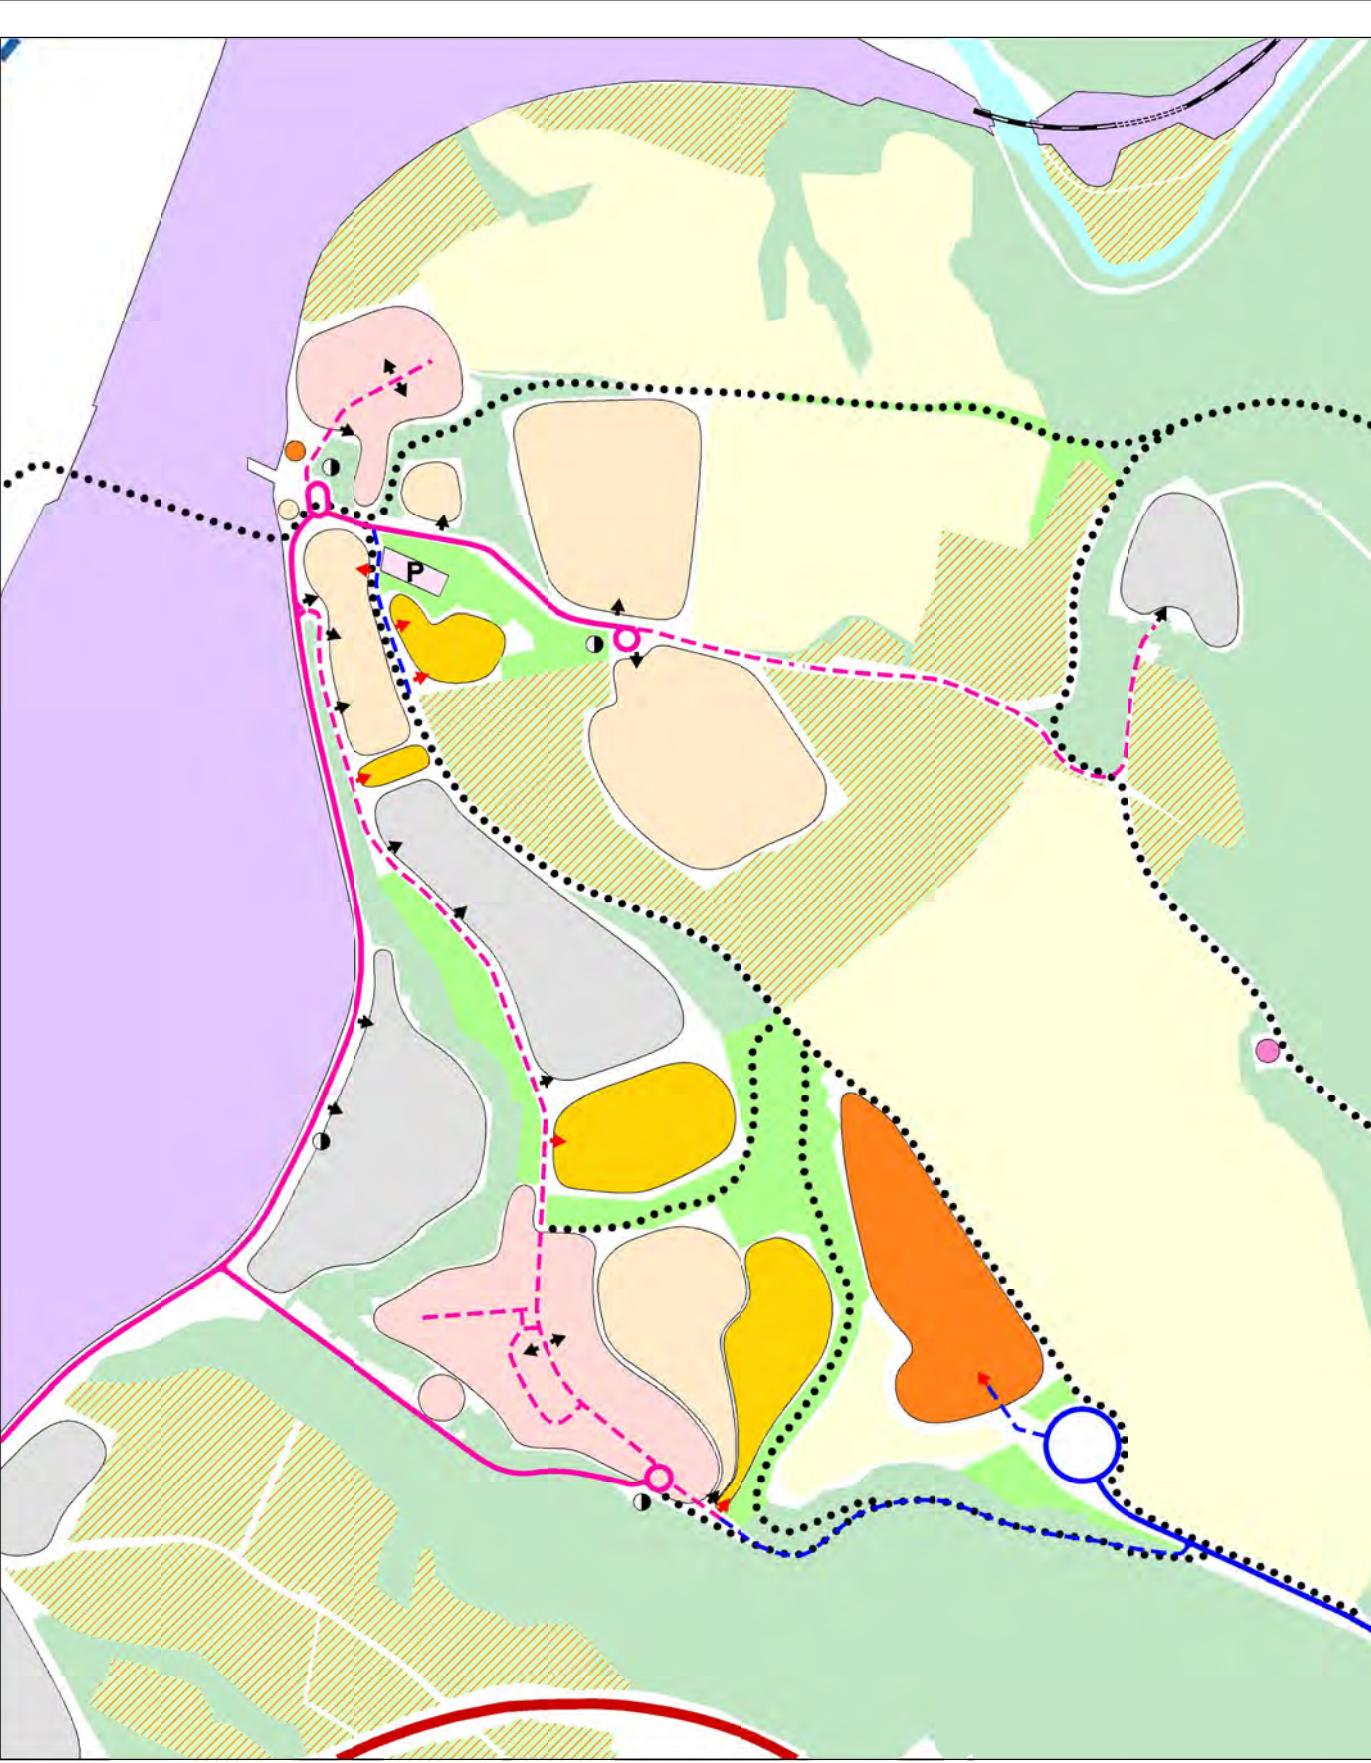

### I. ETAPA

#### Podmínějící investice


Maximální využití rezerv v kanalizační sítě pro odkanalizování dostavěk kolem ulice Jarní do stoky E  
Prověření možnosti čerpání splaškové kanalizace do oddílné kanalizační sítě v oblasti sídliště Liščí  
Provizorní dopravní spojení ulice Zimní s ulicí Jedovnickou pro zlepšení dopravní obsluhy celého území

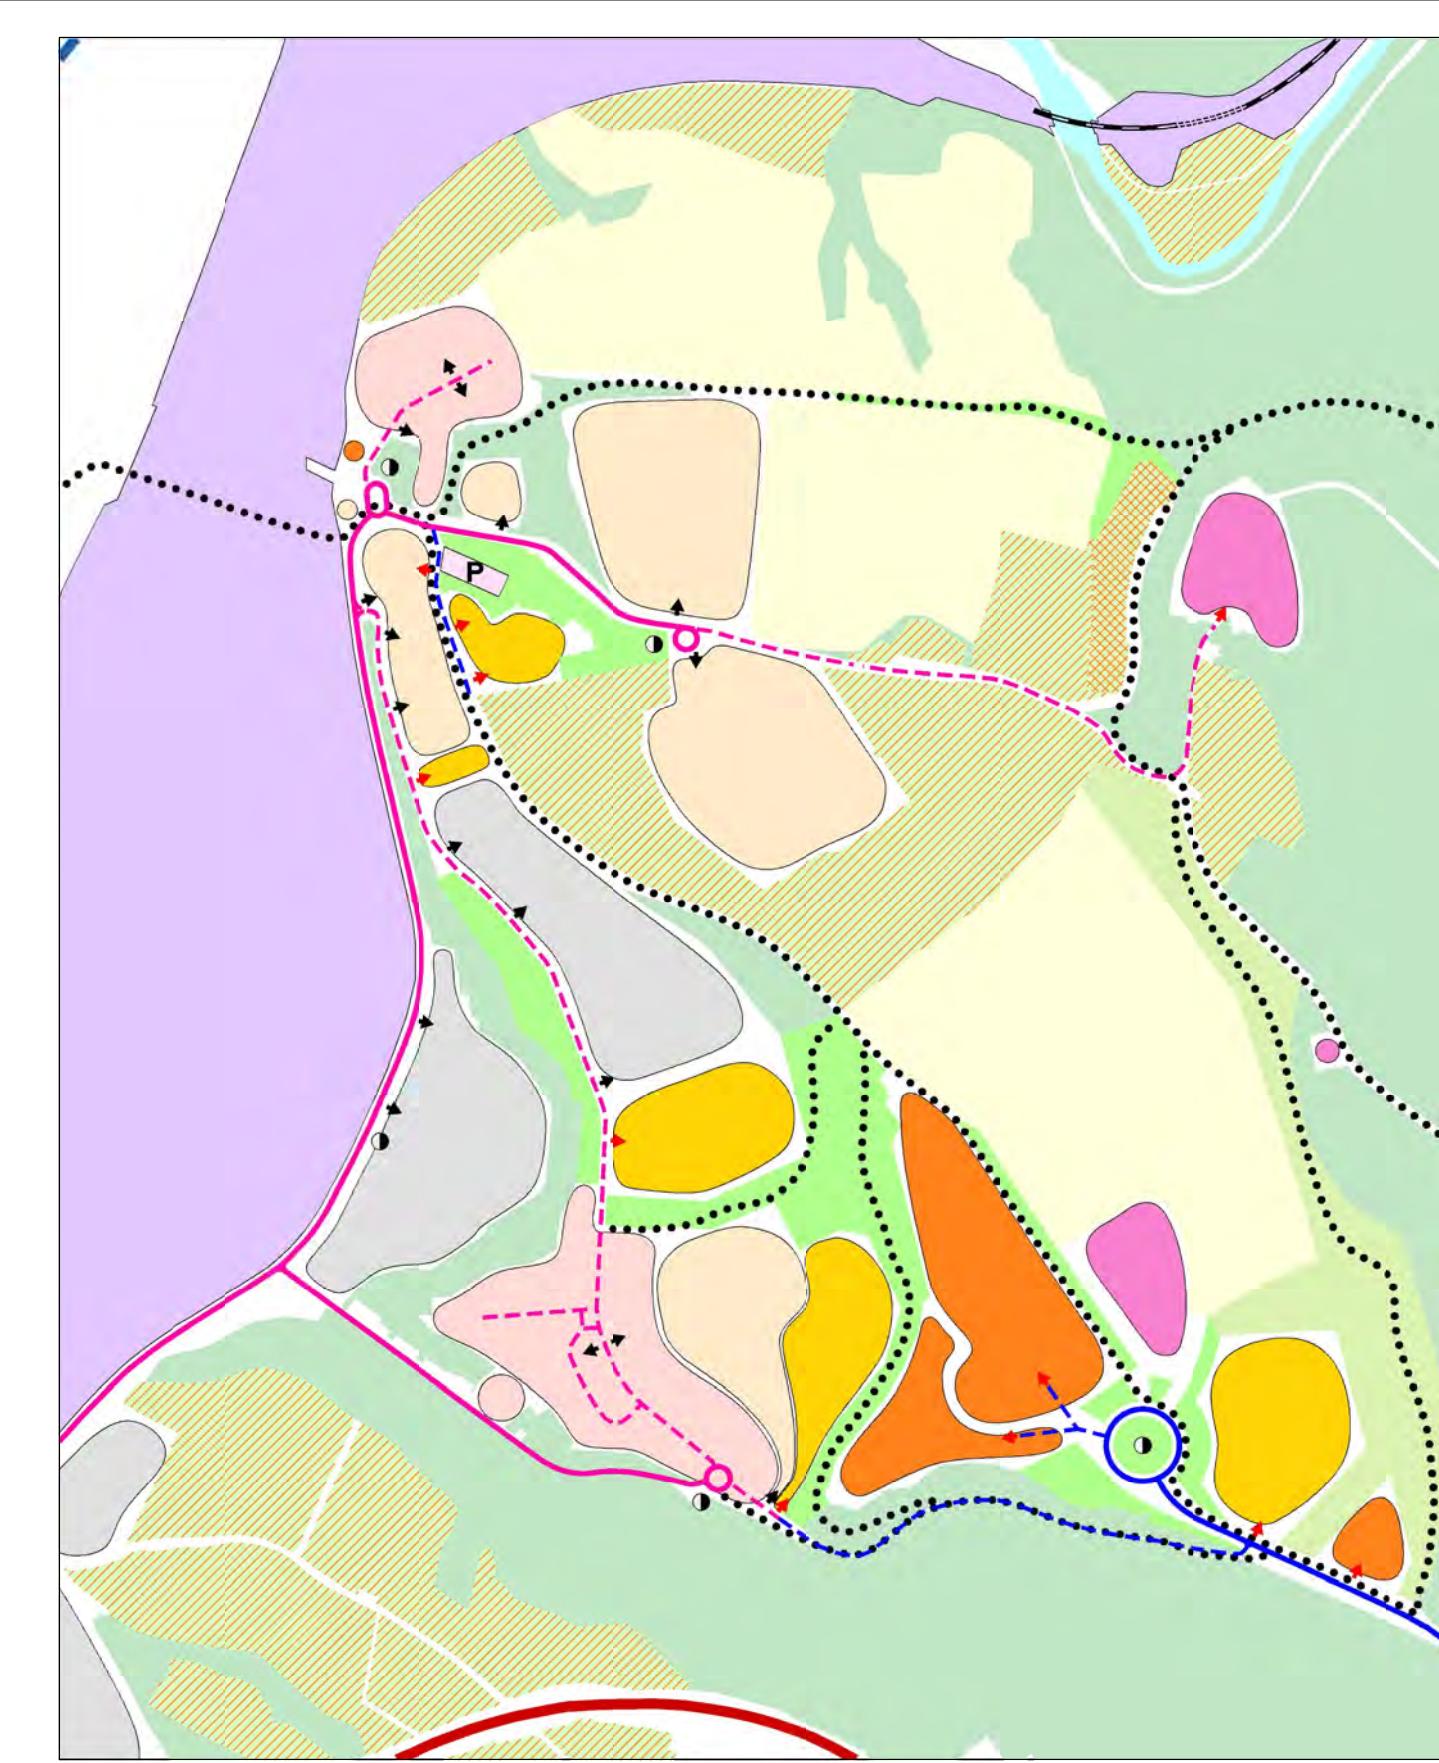


### III. ETAPA

#### Podmínějící investice

Rekonstrukce kmenové stoky E a sítě v jejím povodí s možností napojení splaškové kanalizace rozvojových ploch  
Důsledné oddělení dešťové a splaškové kanalizace  
Dopravní napojení JV části území na ulici Jedovnickou (možnost zavedení doplňkové MHD)  
Přeložka sítě VVN v jihovýchodní části území

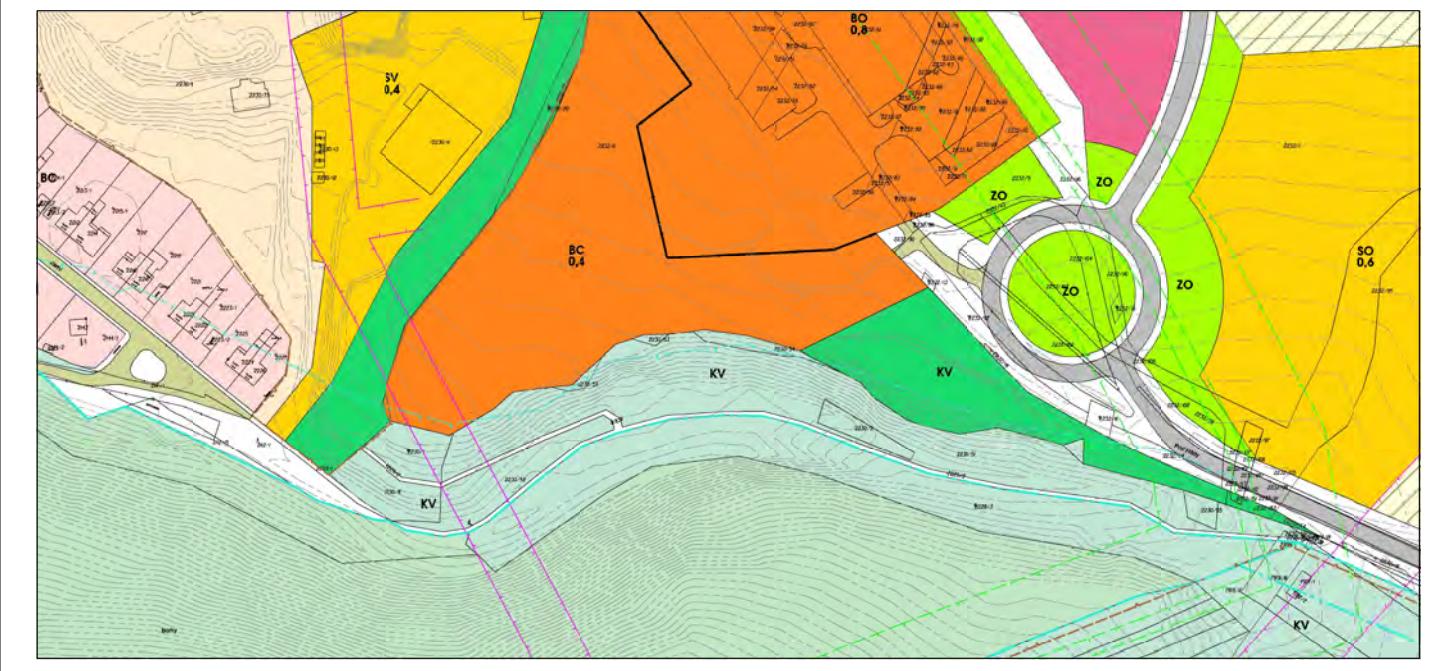


VÝSLEDNÉ ŘEŠENÍ DOPRAVY V OBLASTI Ulice ZIMNÍ

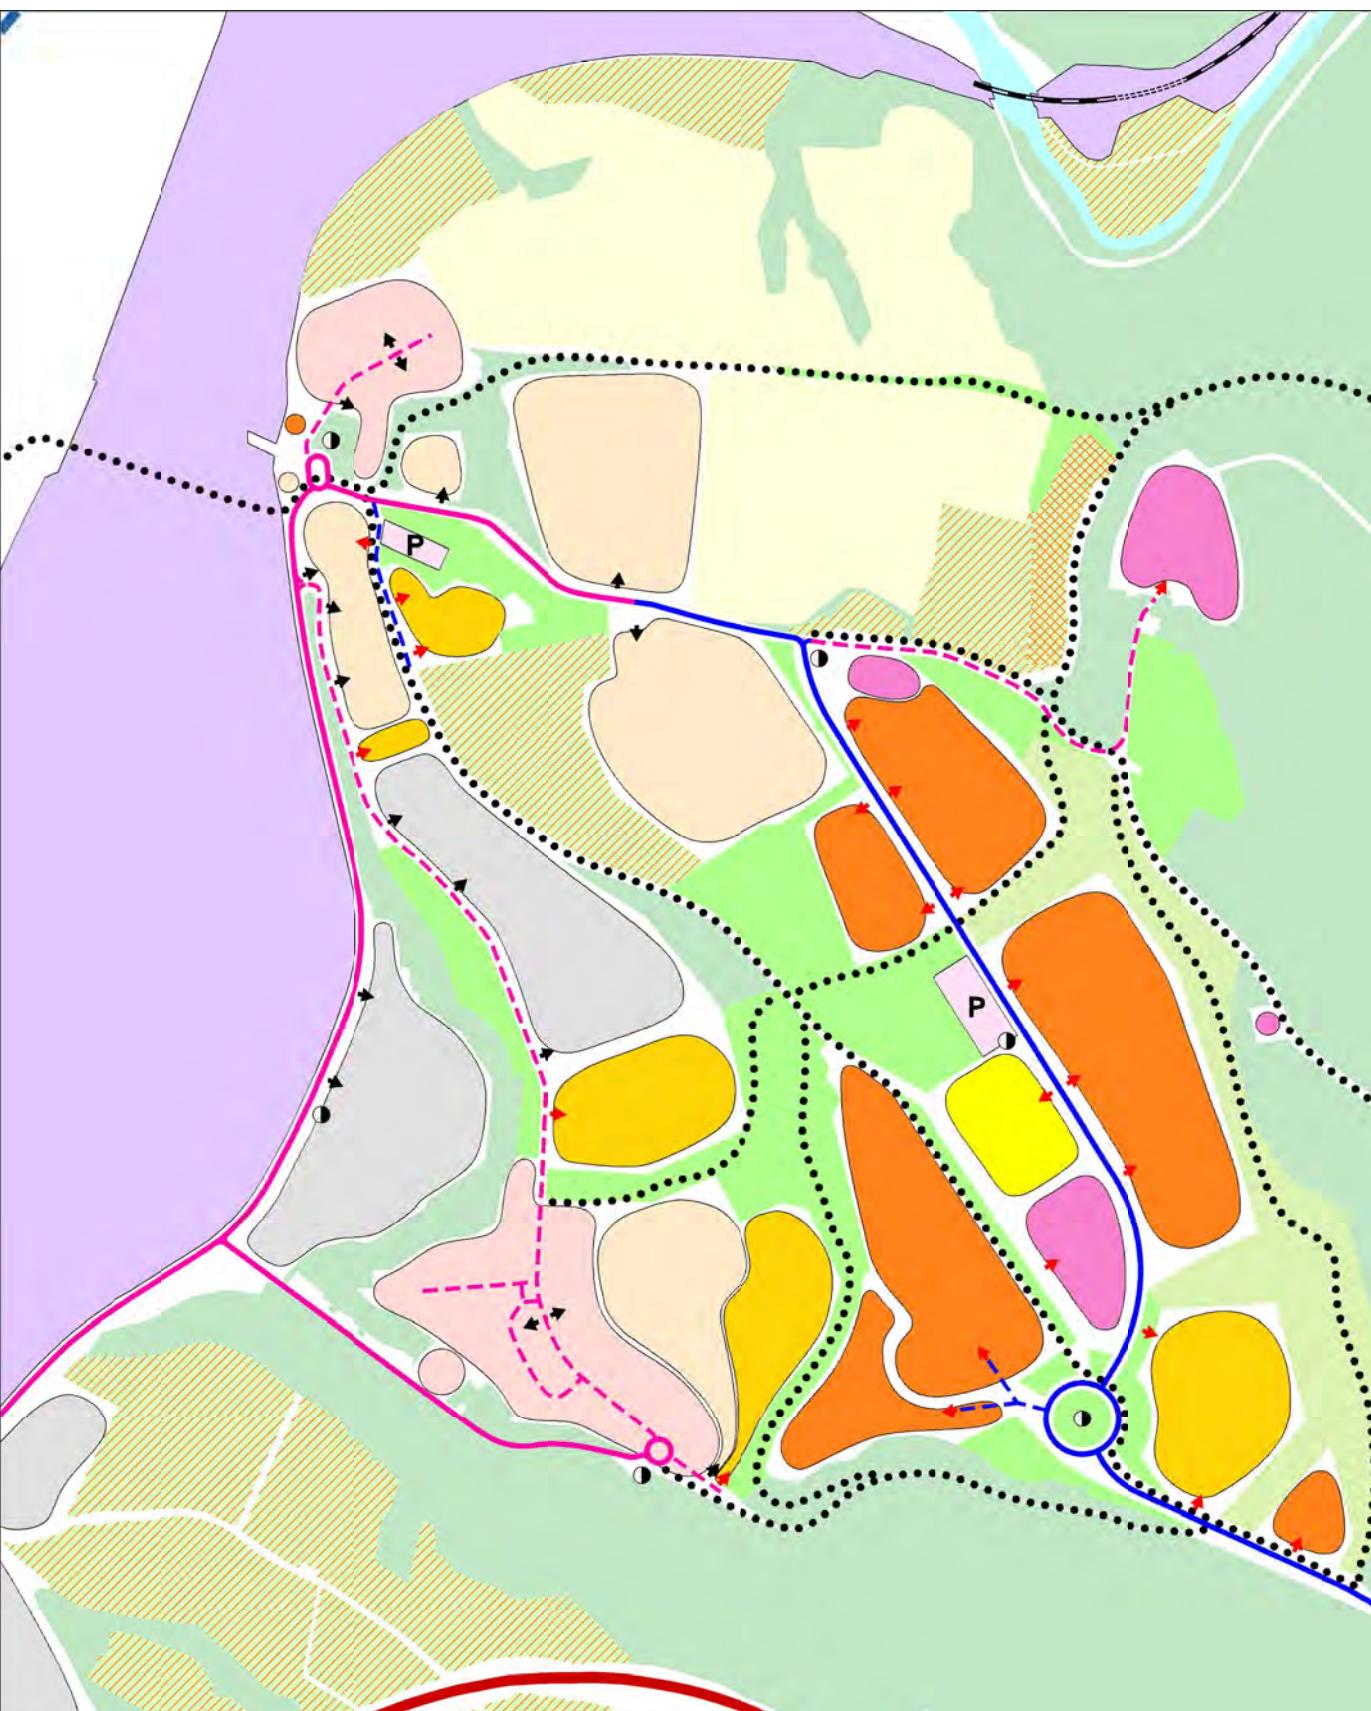

### III. ETAPA

#### Podmínějící investice

Důsledné oddělení dešťové a splaškové kanalizace  
Tlakové posílení vodovodních řádu ve východní části území nebo vybudování nového vodojemu  
Prodouzení paterné komunikace z JV části území k ulici Hády  
Založení nové trasy doplňkové MHD  
Přeložka sítě VVN ve střední části území  
Zrušení provizorního dopravního spojení ulice Zimní s ulicí Jedovnickou

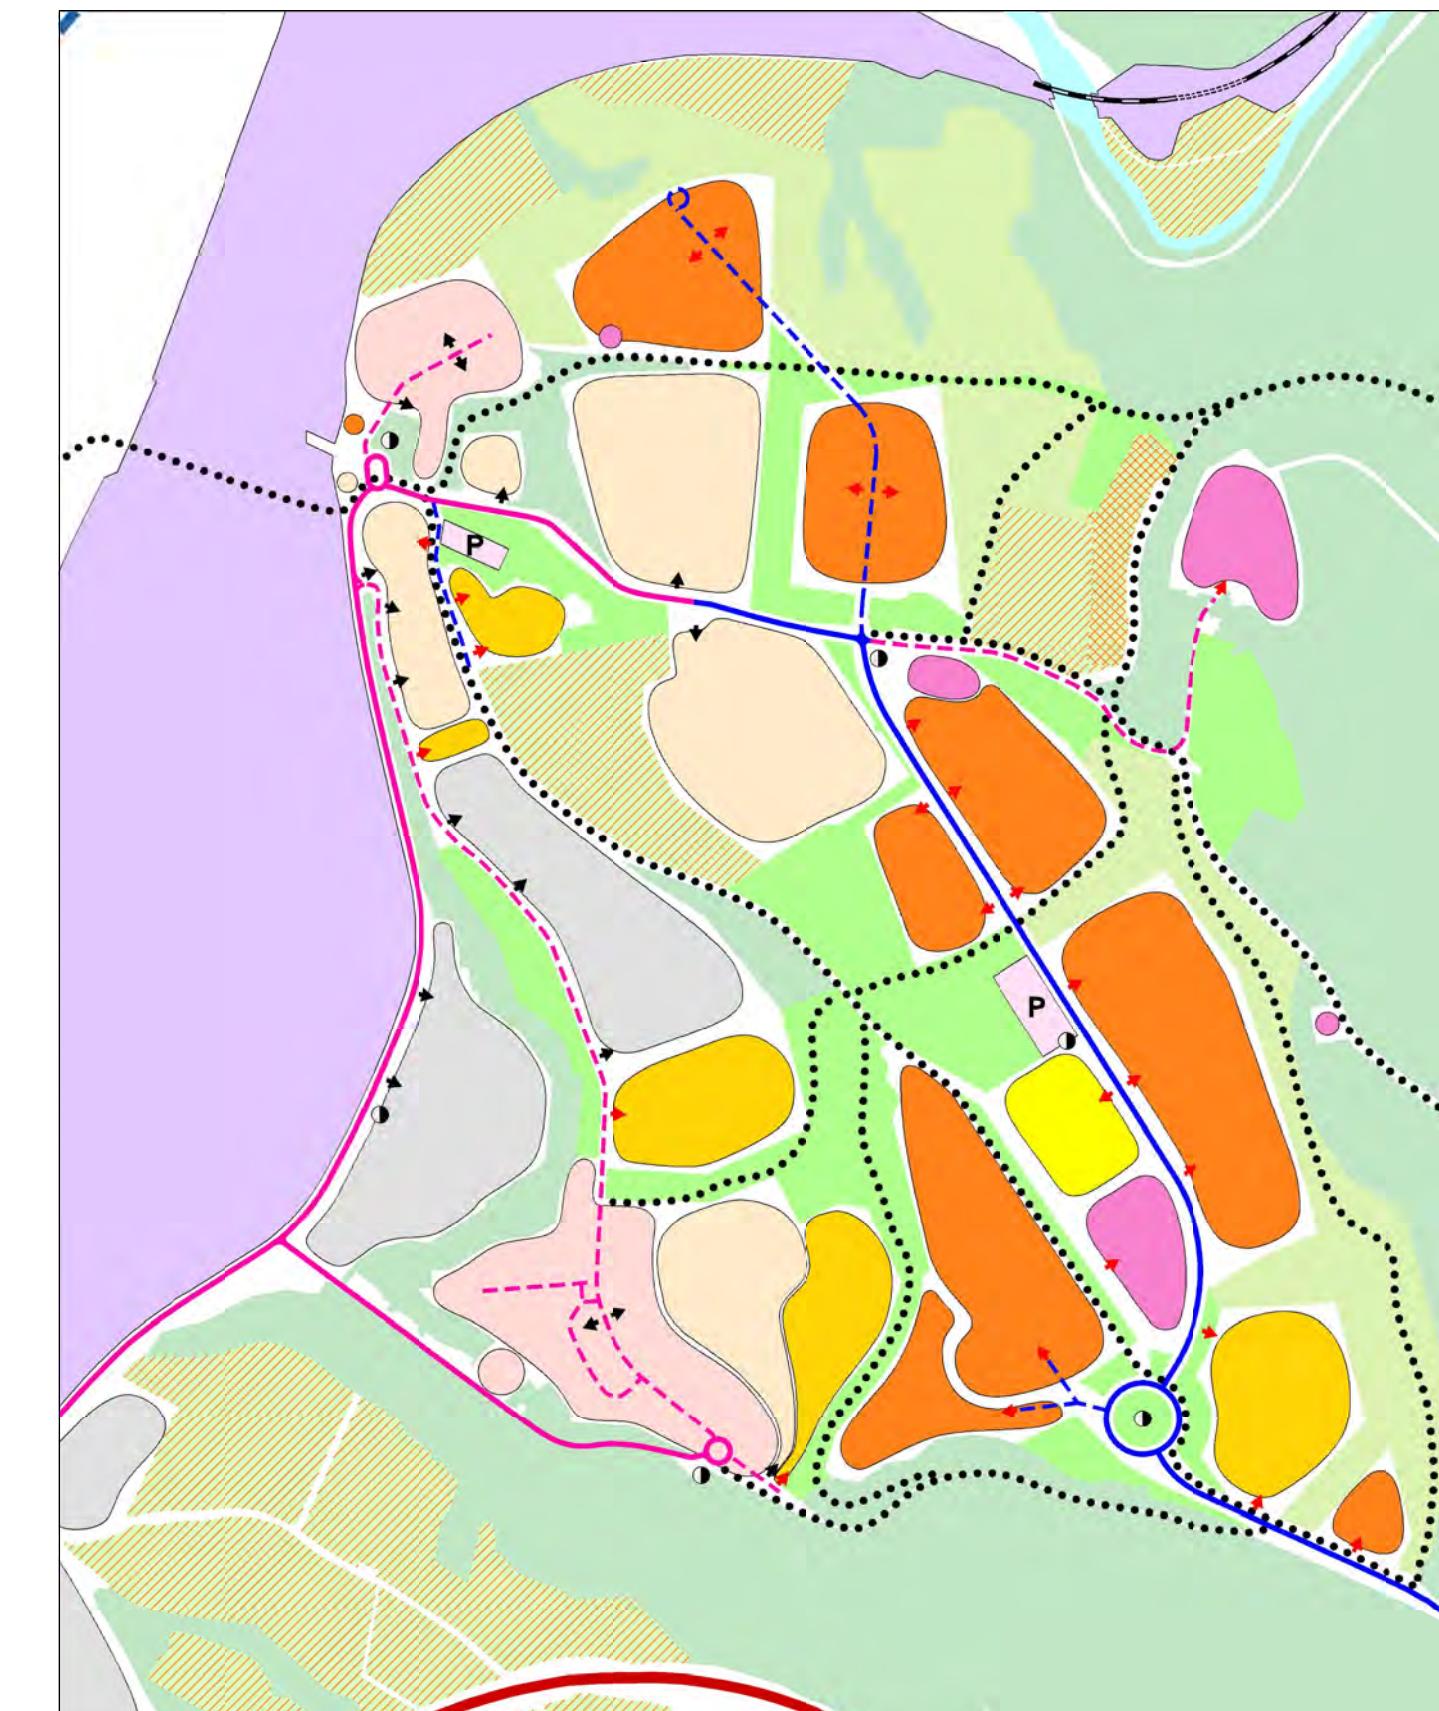

### IV. ETAPA

#### Podmínějící investice

Důsledné oddělení dešťové a splaškové kanalizace  
Vybudování systému obslužných komunikací v severní části území za ulicí Hády  
Případné propojení tras doplňkové MHD přes ulici Hády