


Podélný řez navrhované komunikace - B (měřítko 1: 500/100)

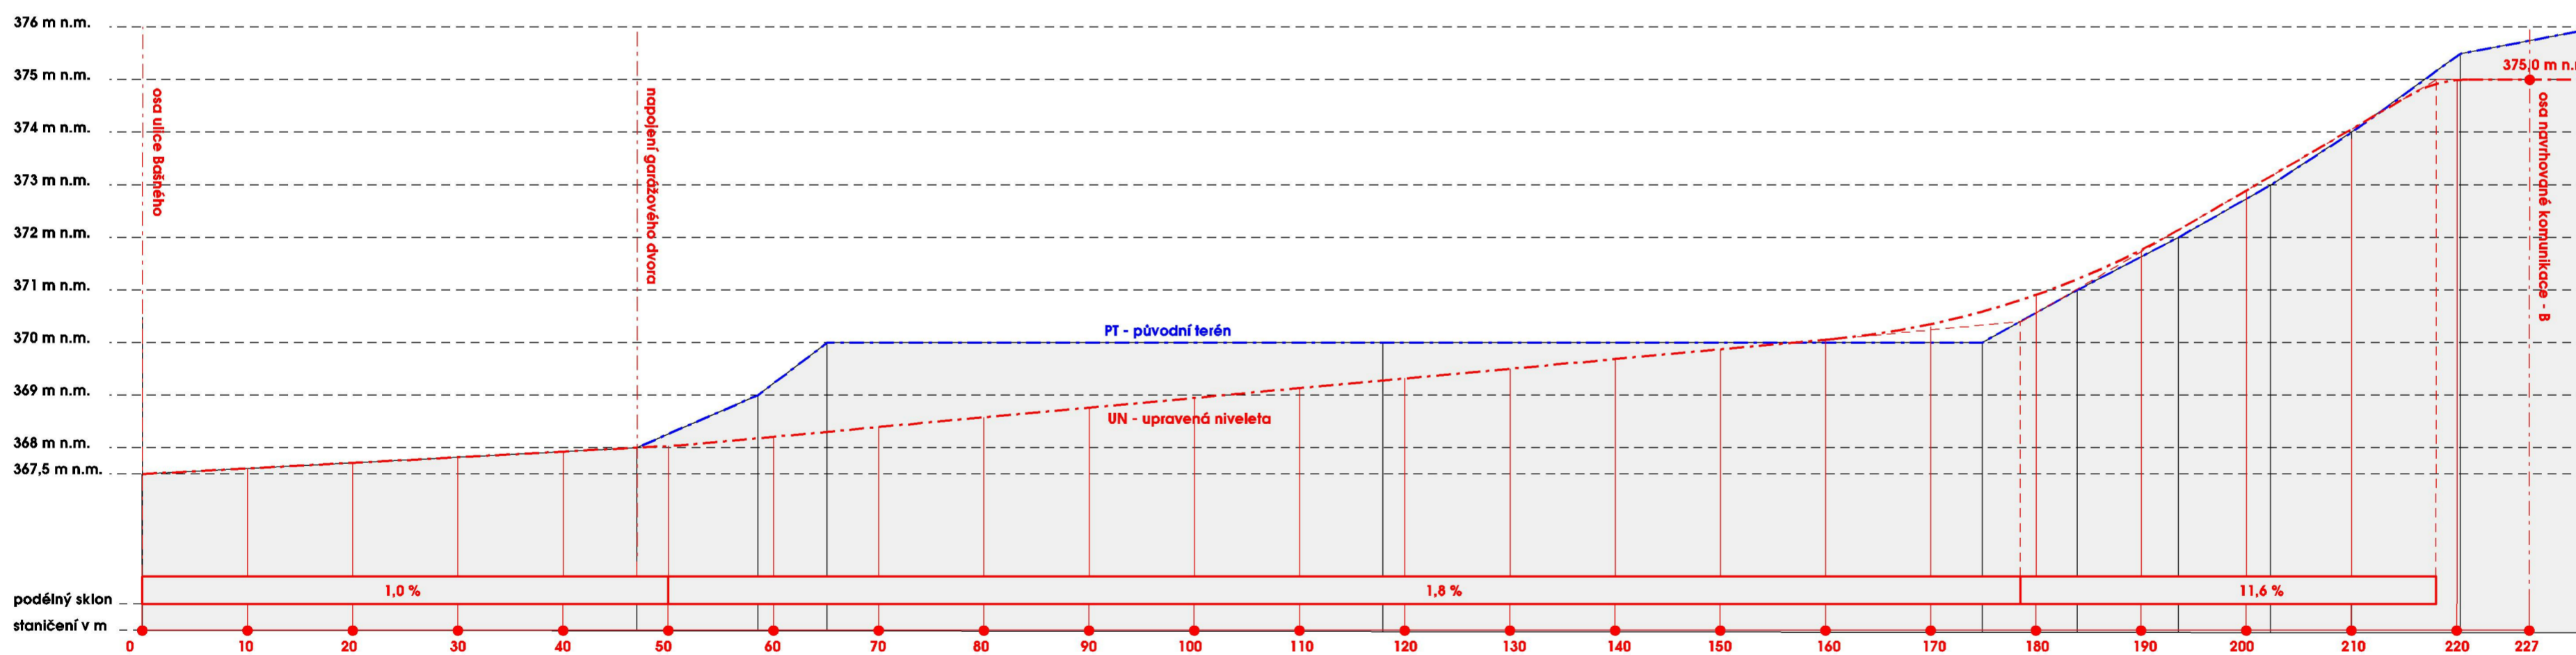

Podélný řez navrhované komunikace - C (měřítko 1: 500/100)

Územní studie Kohoutovice - "Stavební dvůr"

VÝKRES

Podélné řezy navrhovanými komunikacemi

ZHOTOVITEL

ATELIER ERA

SPOLUPRÁCE

OBJEDNATEL

Statutární město Brno

DATUM

říjen 2010

ČÍSLO SMLOUVY

0041100503810

MĚŘÍTKO

1: 500

ATELIER ERA
urbanismus a architektura
sdružení architektů Fixel&Pech

10.2