



Hlukové zatížení řešeného území dle hlukové mapy - denní doba

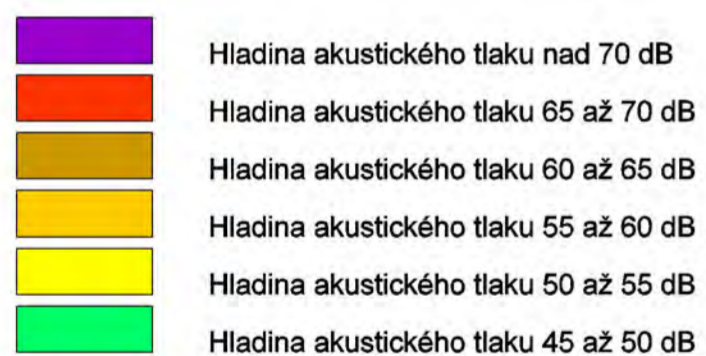


limitní hodnota pro denní dobu 50 dB + korekce 10 dB pro hluk z pozemních komunikací = 60 dB

nebo

limitní hodnota pro denní dobu 50 dB + korekce 20 dB pro hluk z pozemních komunikací (stará zátěž) = 70 dB

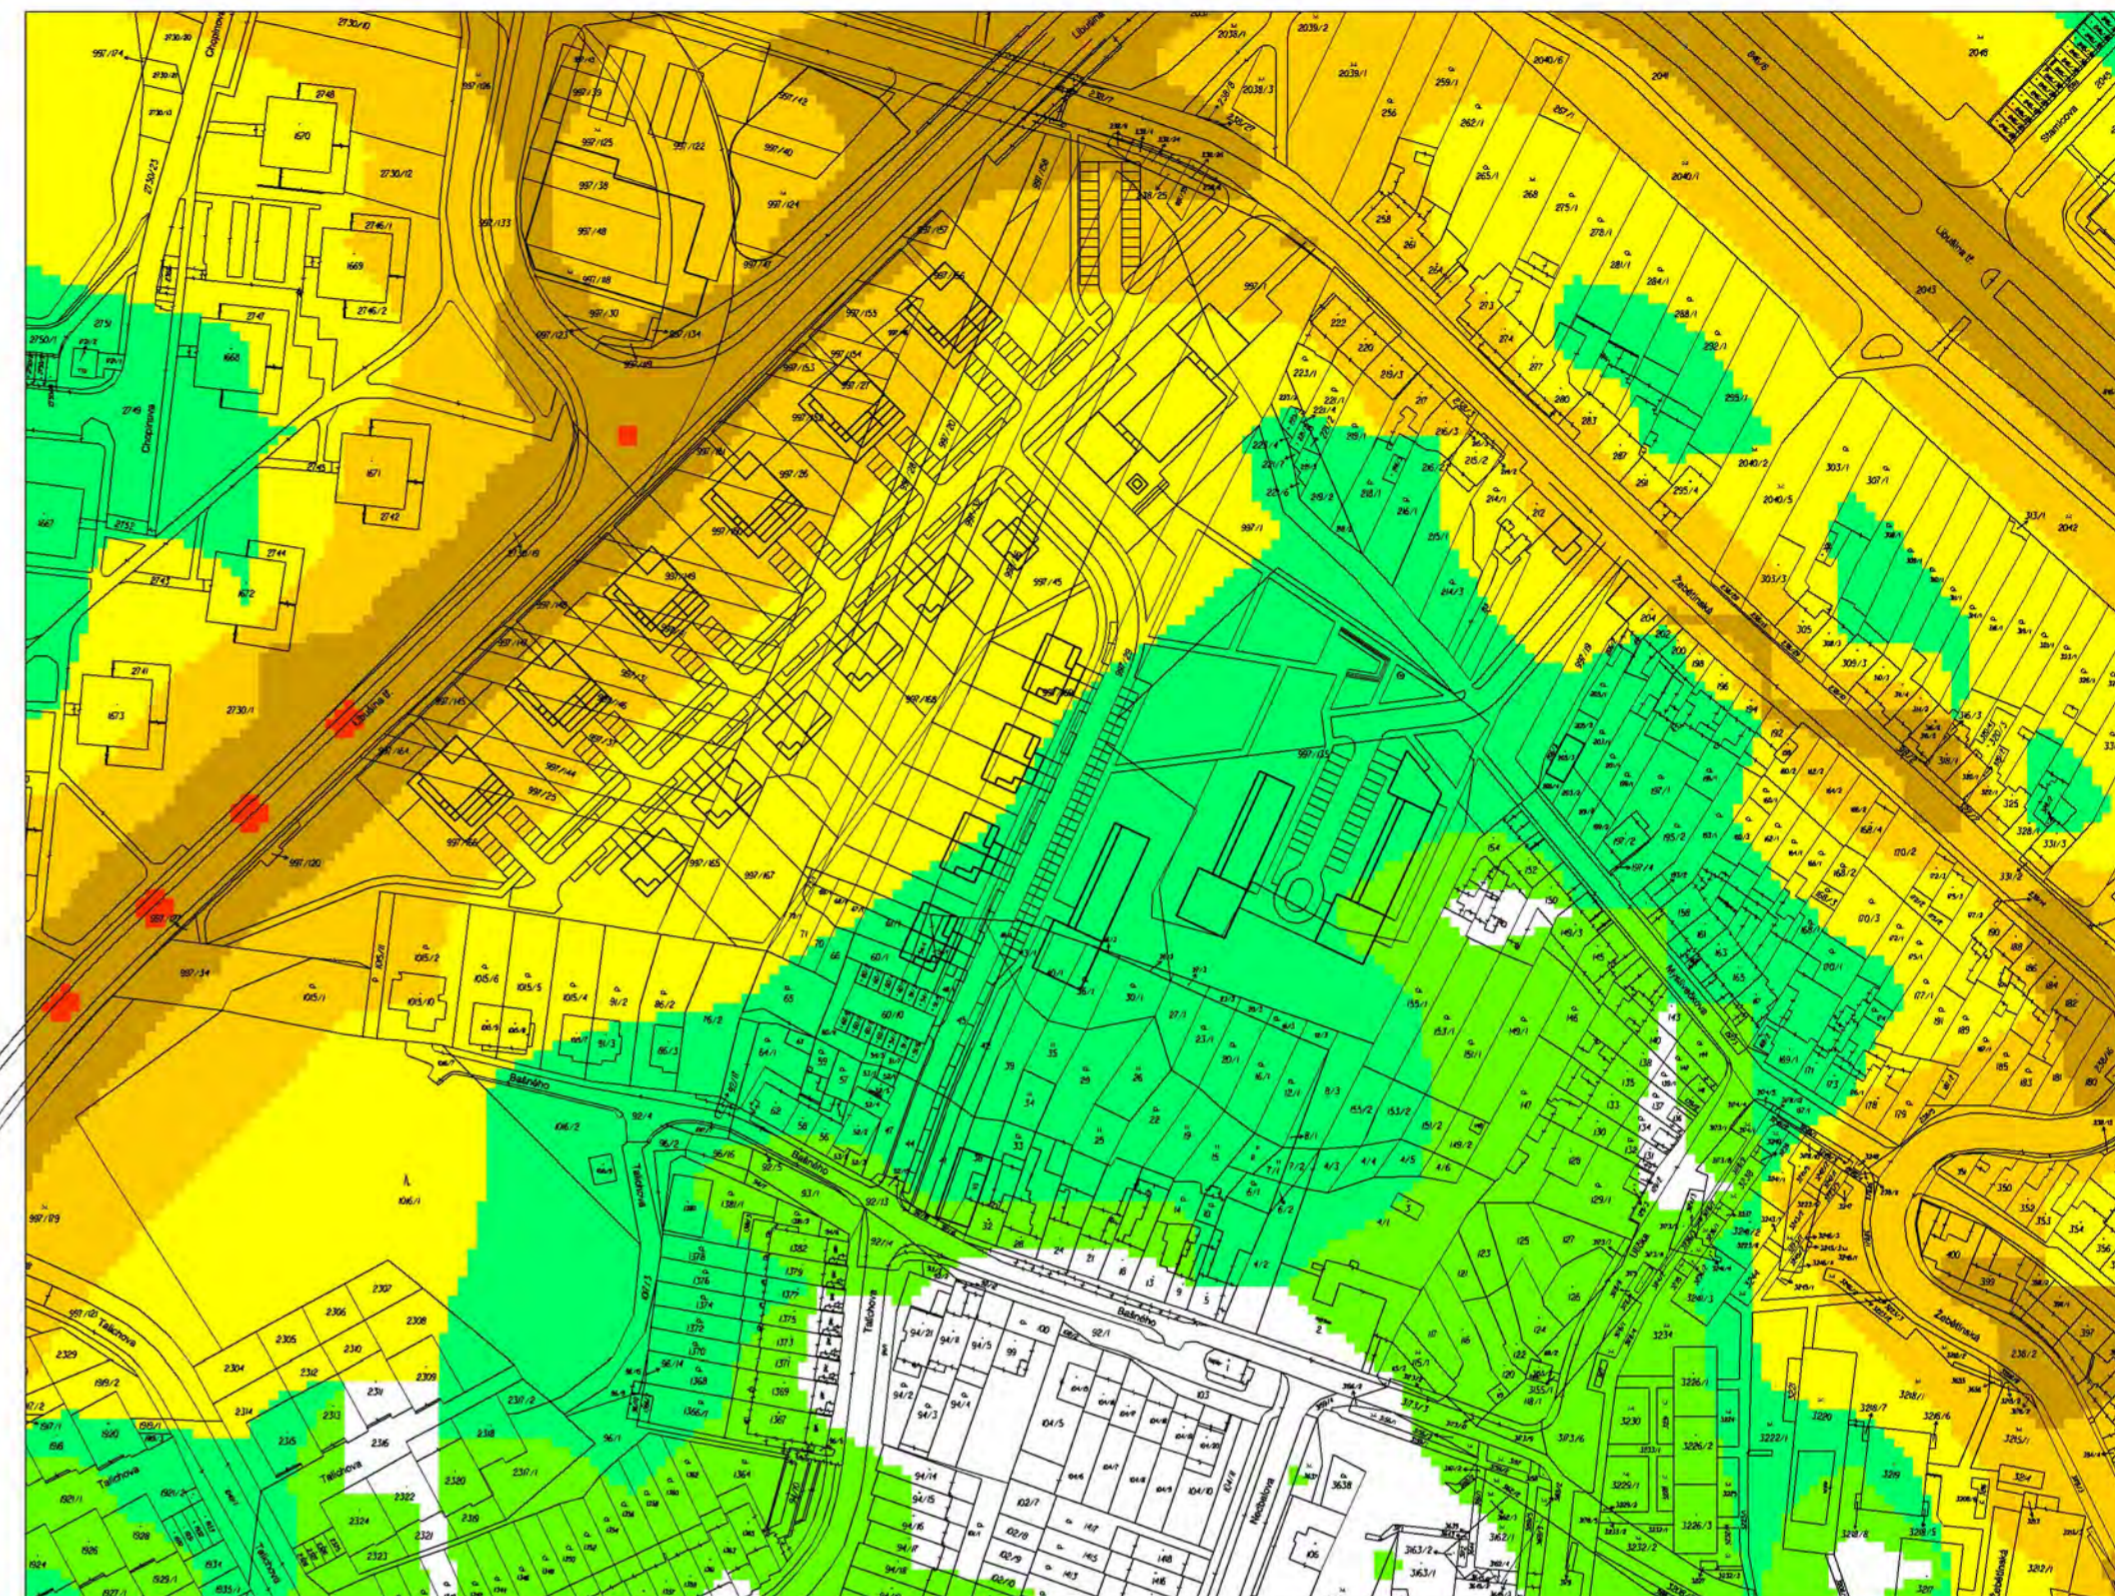

Hlukové zatížení řešeného území dle hlukové mapy - noční doba

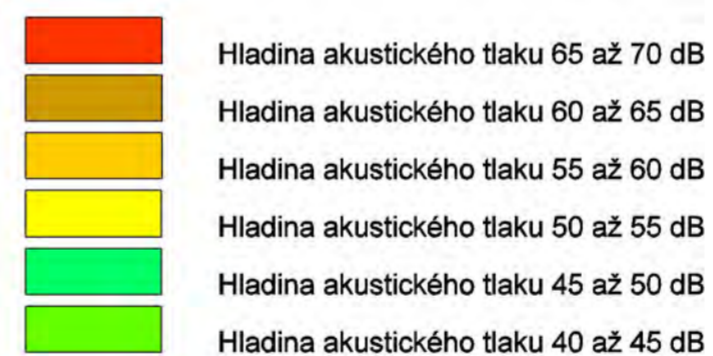

limitní hodnota pro denní dobu 40 dB + korekce 10 dB pro hluk z pozemních komunikací = 50 dB

nebo

limitní hodnota pro denní dobu 40 dB + korekce 20 dB pro hluk z pozemních komunikací (stará zátěž) = 60 dB

Územní studie Kohoutovice - "Stavební dvůr"

VÝKRES

ZHOTOVITEL

ATELIER ERA

SPOLUPRÁCE

OBJEDNATEL

ČÍSLO SMLOUVY

Statutární město Brno

0041100503810

DATUM

MĚŘÍTKO

říjen 2010

1 : 2 000

ATELIER ERA
urbanismus a architektura
sdružení architektů Fixel&Pech

13