

Schéma ochranného dopravního systému

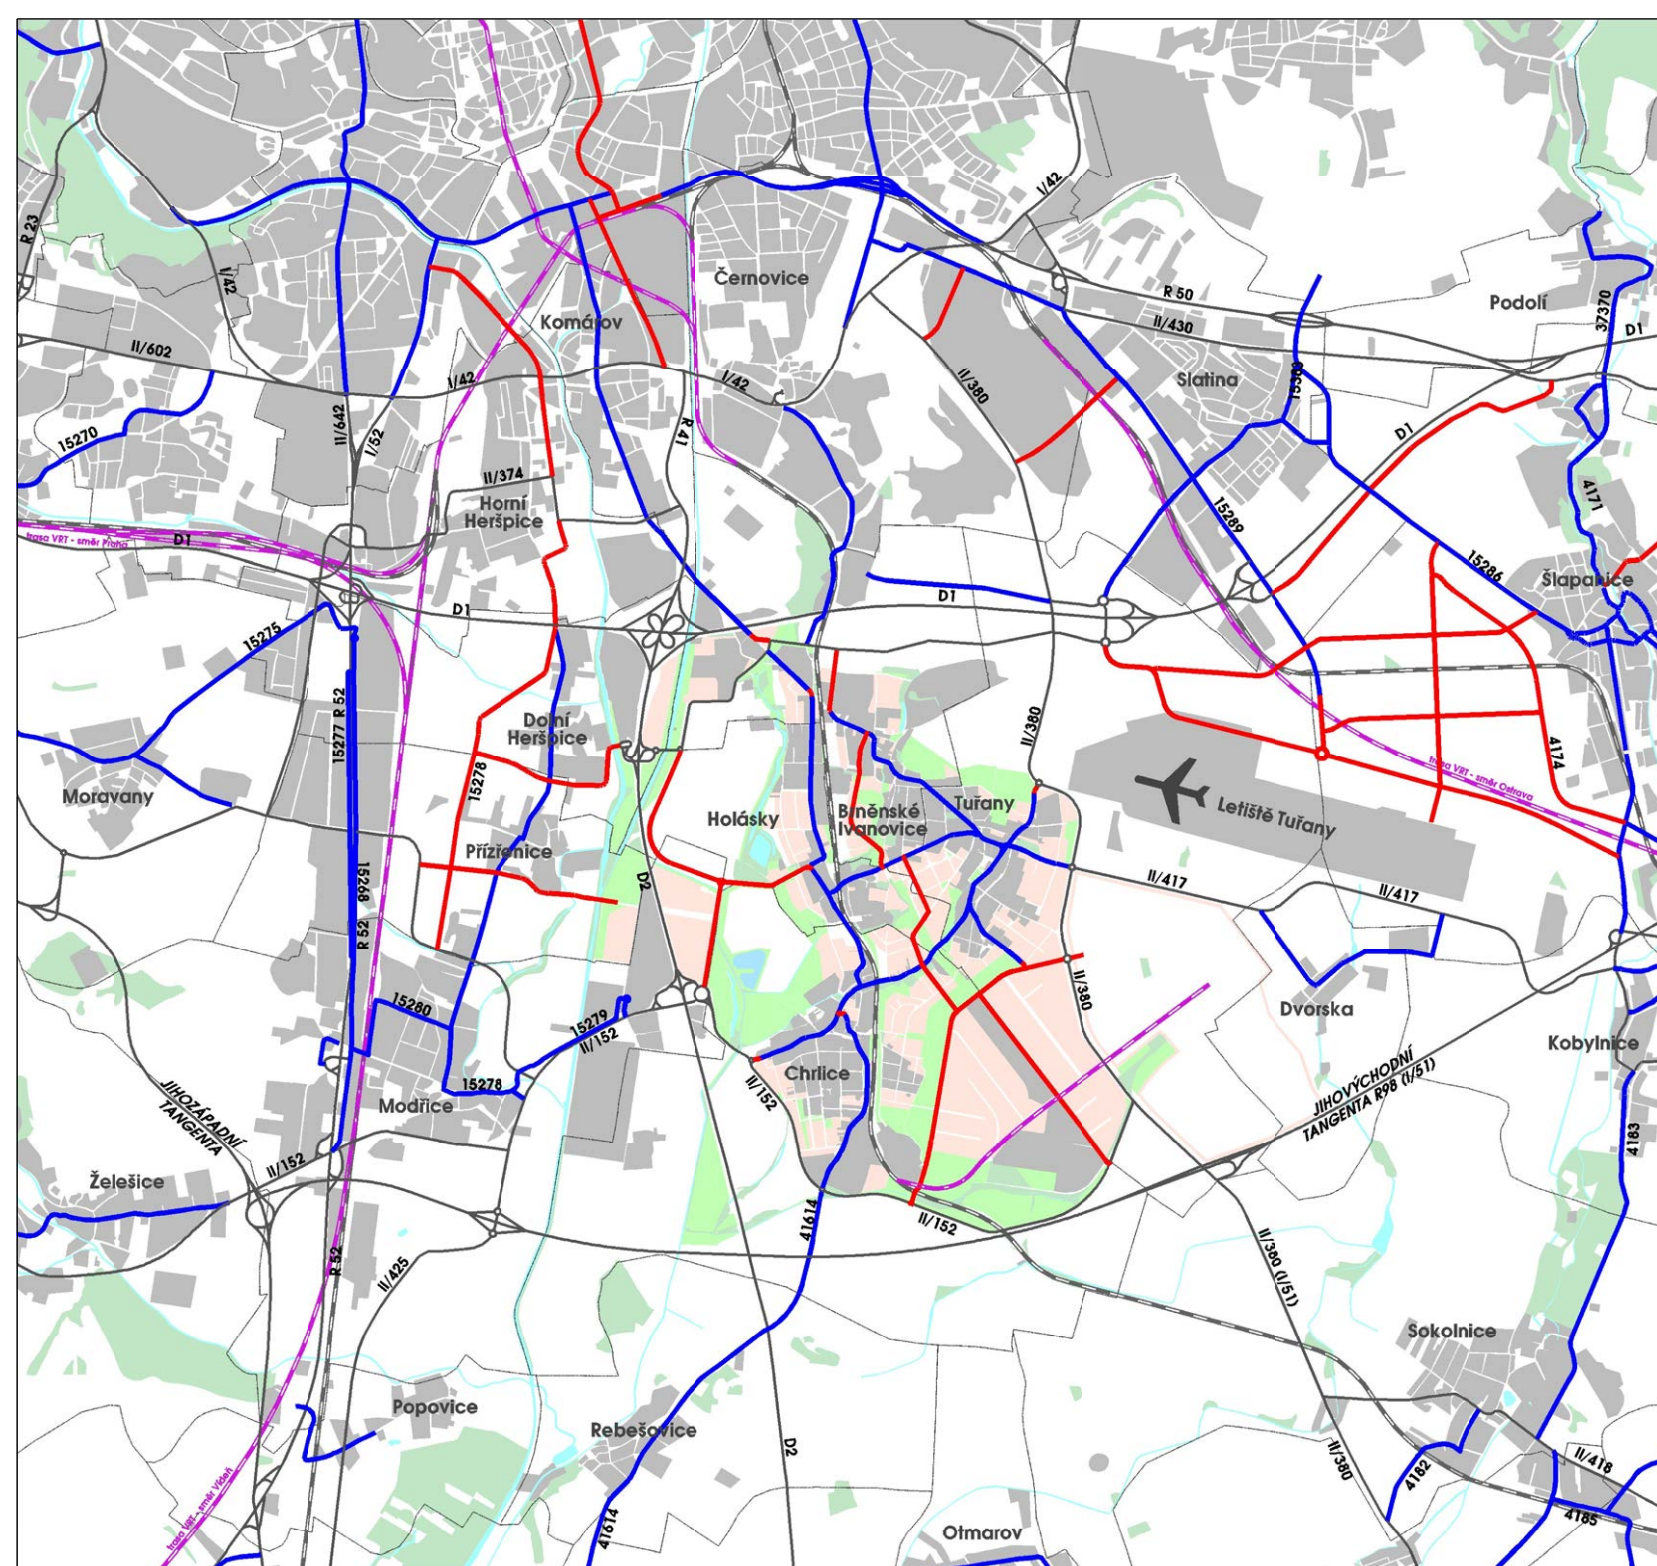


Schéma distribučního dopravního systému

