


- stav návrh
- Dálnice
- Sběrná komunikace
- Obilistní komunikace
- Železniční trať
- Výhledové dopravní plochy
- Plochy dopravy - významná parkoviště
- DP
- Plochy dopravy - významná parkoviště
- DC
- Plochy dopravy - významná parkoviště
- DIZ
- Plochy železnice
- Trasy nekolajové MHD
- Zastávky HD - integrovaný dopravní systém
- Docházková vzdálenost zastávek HD - vlak
- Docházková vzdálenost zastávek HD - BUS
- Cyklostezky, cyklotrasy
- Významné pěší nástupy do území
- Hlavní pěší trasy
- Ochranné pásmo dopravních staveb
- Ochranné pásmo vzletové dráhy letiště Tuřany
- Ochranné pásmo letiště Tuřany - hygienické
- Hranice řešeného území

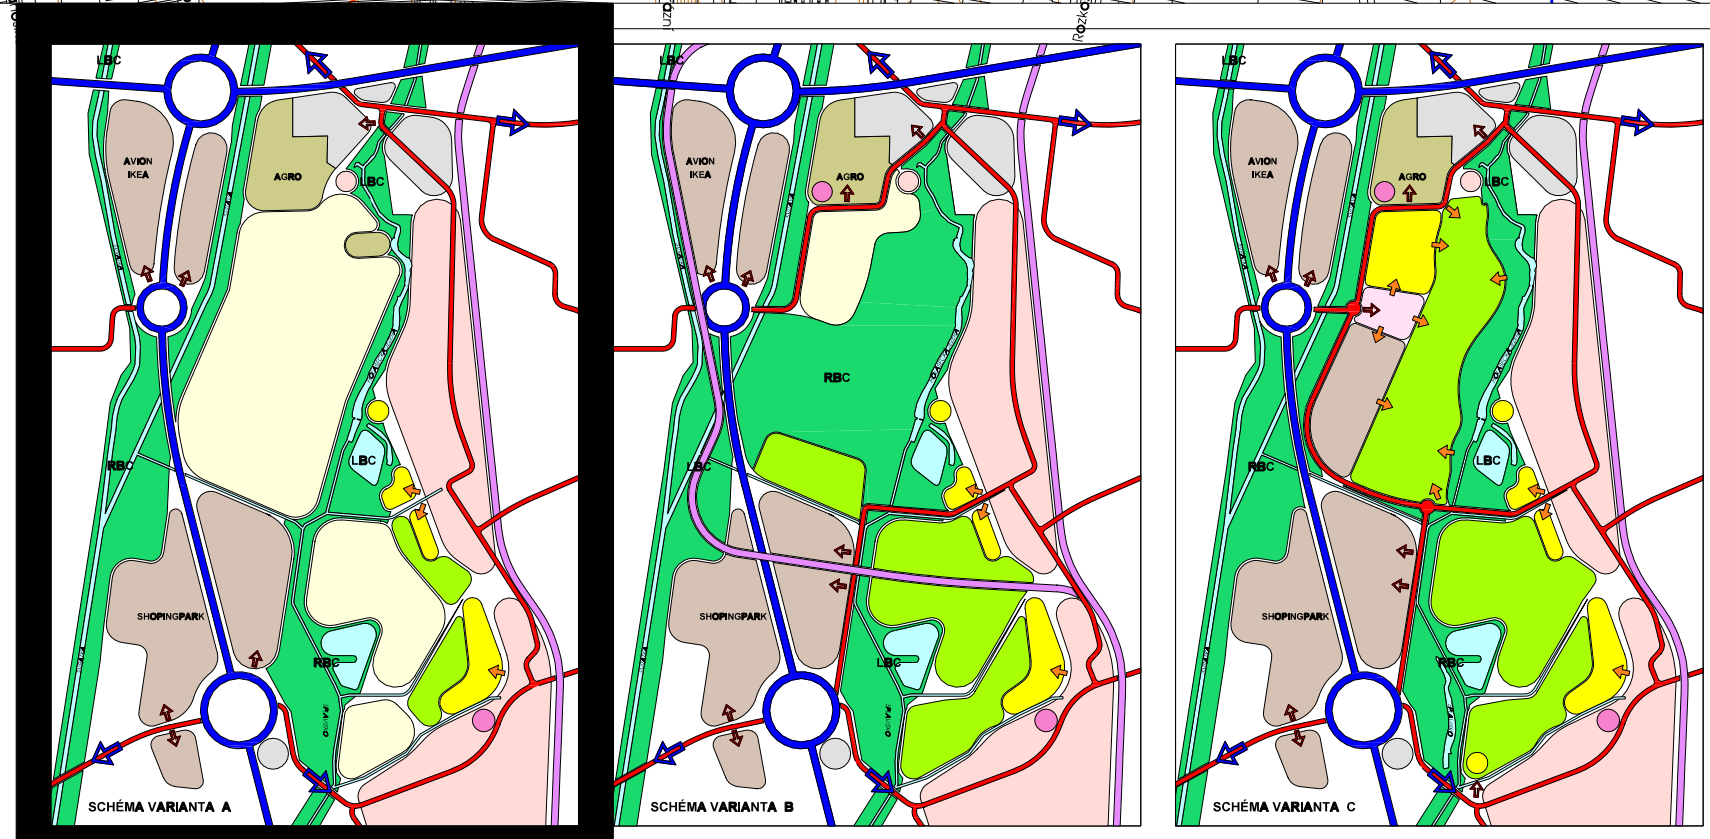

S Urbanistická studie " Přírodně rekreační areál Chrlice - Holásky "