


<p>Vodní toky stav návrh</p> <p>— Vodní plochy a toky — Stavované zaplavové území — Návrh aktivních zón zaplavového území — Průkopová opatření</p>	<p>Odsanizování území stav návrh</p> <p>— Kanalizace dělová — Kanalizace spíšlová — Kanalizace jednorázová</p> <p>Zásobení vodou stav návrh</p> <p>— Vádovod pitný</p>	<p>Zásobení plynem stav návrh</p> <p>— Plynovod VTL podzemní — Plynovod VTL nadzemní — Plynovod STL podzemní — Plynovod STL nadzemní</p> <p>— Regulační stanice — Bezpečnostní pásmo plynovodu VTL a VTL</p> <p>Zásobení plynem stav návrh</p> <p>— Venkovní vedení VVN — Venkovní vedení VN — Kabelové vedení VN</p> <p>— Transformovna — Ochranné pásmo vzdušného vedení VVN a VN</p>	<p>Radikominikace stav návrh</p> <p>— Radioreleová trasa</p>
---	--	---	---

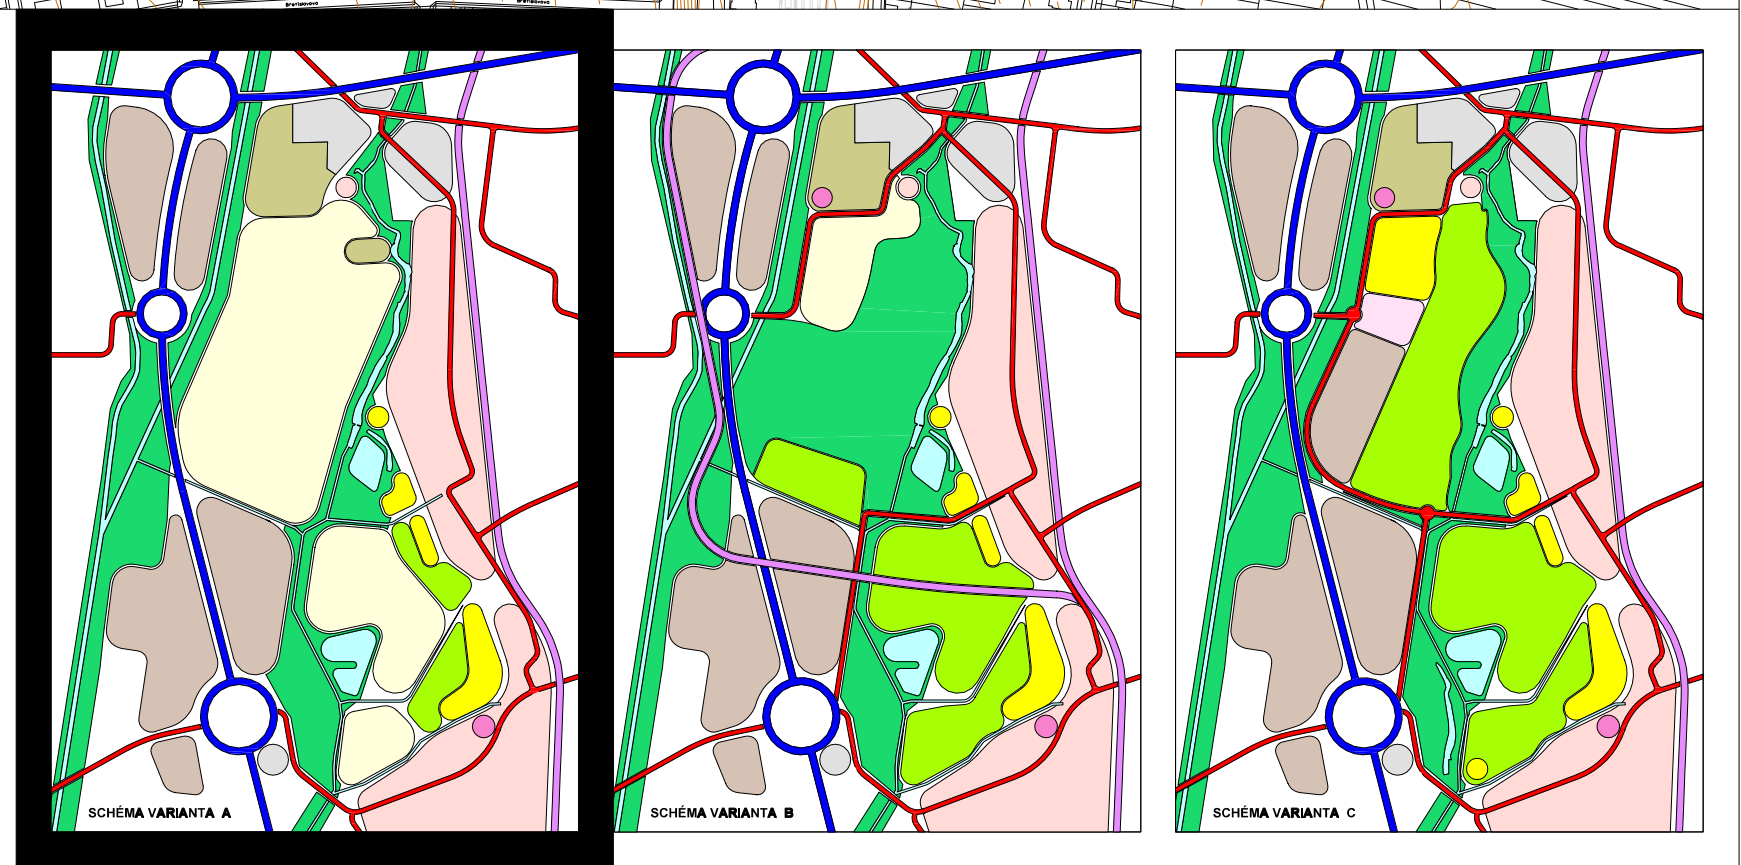

S Urbanistická studie " Přírodně rekreační areál Chrlice - Holásky "