



VARIANTA I

- návrh**
- Kanalizace splašková
 - Kanalizace dešťová
 - Suchý poldr
 - Suchý poldr - alternativa
- stav**
- Kanalizace dešťová
 - Kanalizace splašková
 - Kanalizace jednotná
- Hranice KÚ Chřilice - řešené území

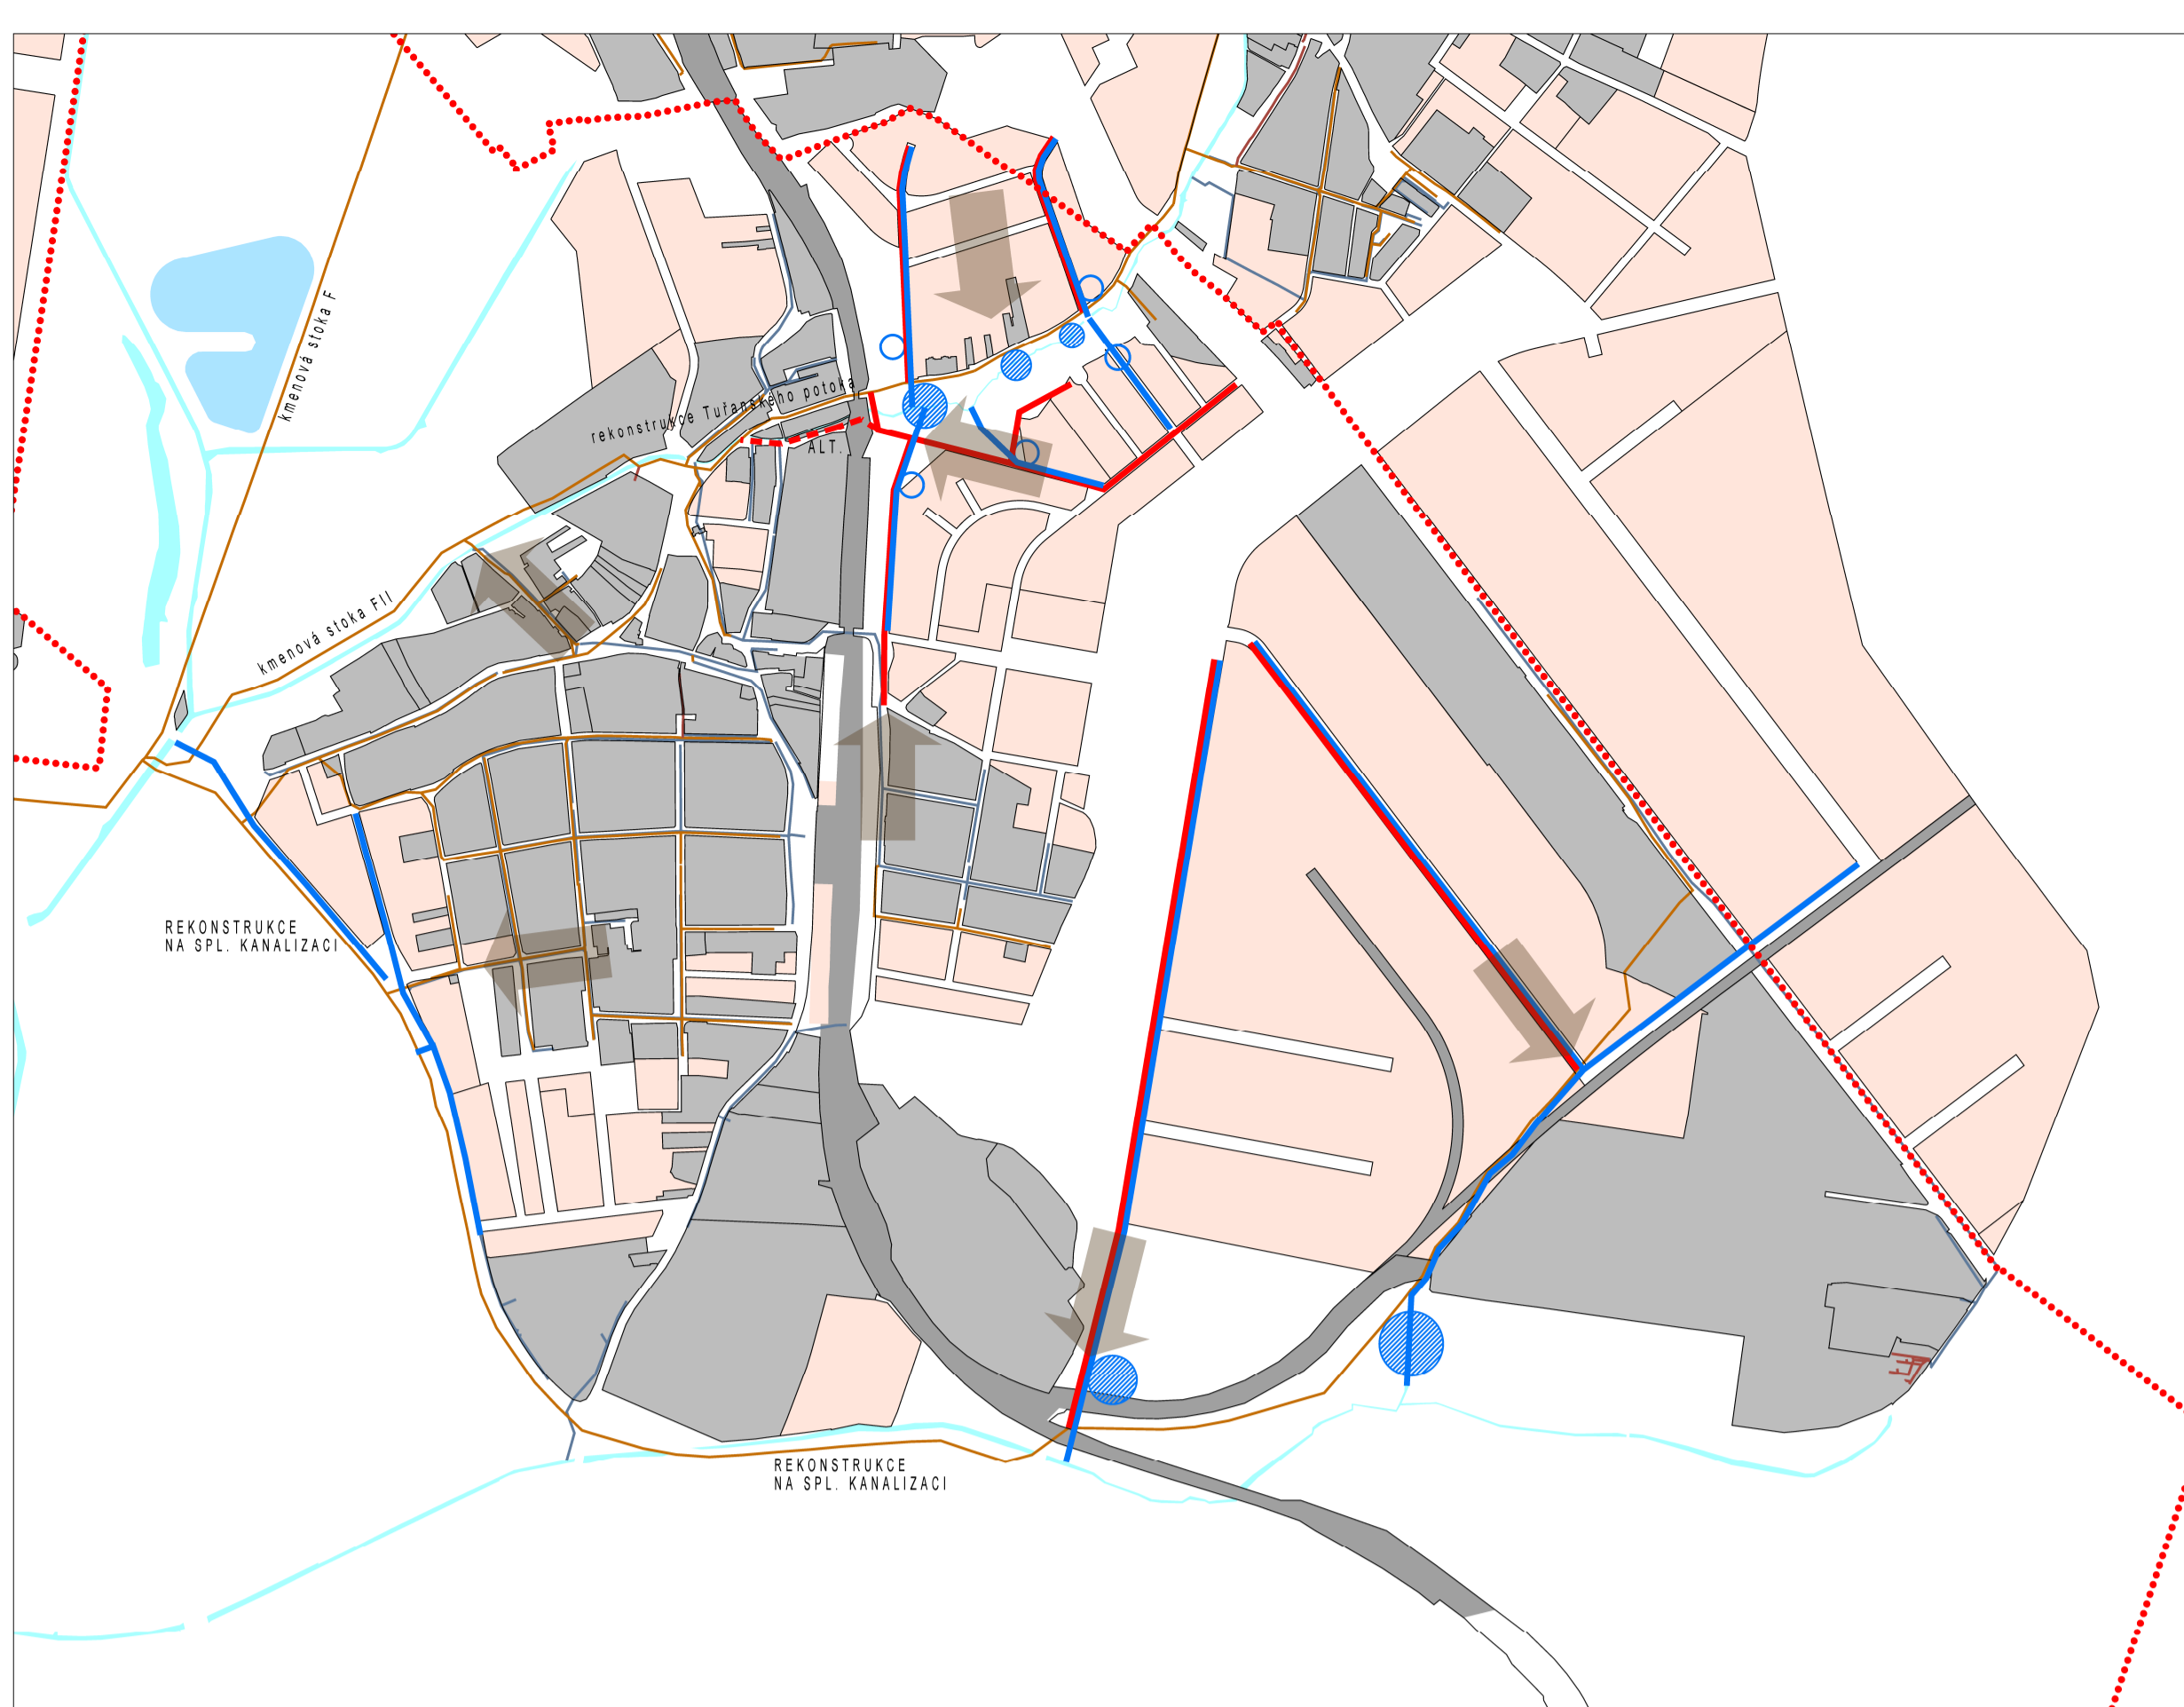


VARIANTA II

- návrh**
- Kanalizace splašková
 - Kanalizace dešťová
 - Suchý poldr
 - Suchý poldr - alternativa
- stav**
- Kanalizace dešťová
 - Kanalizace splašková
 - Kanalizace jednotná
- Hranice KÚ Chřilice - řešené území

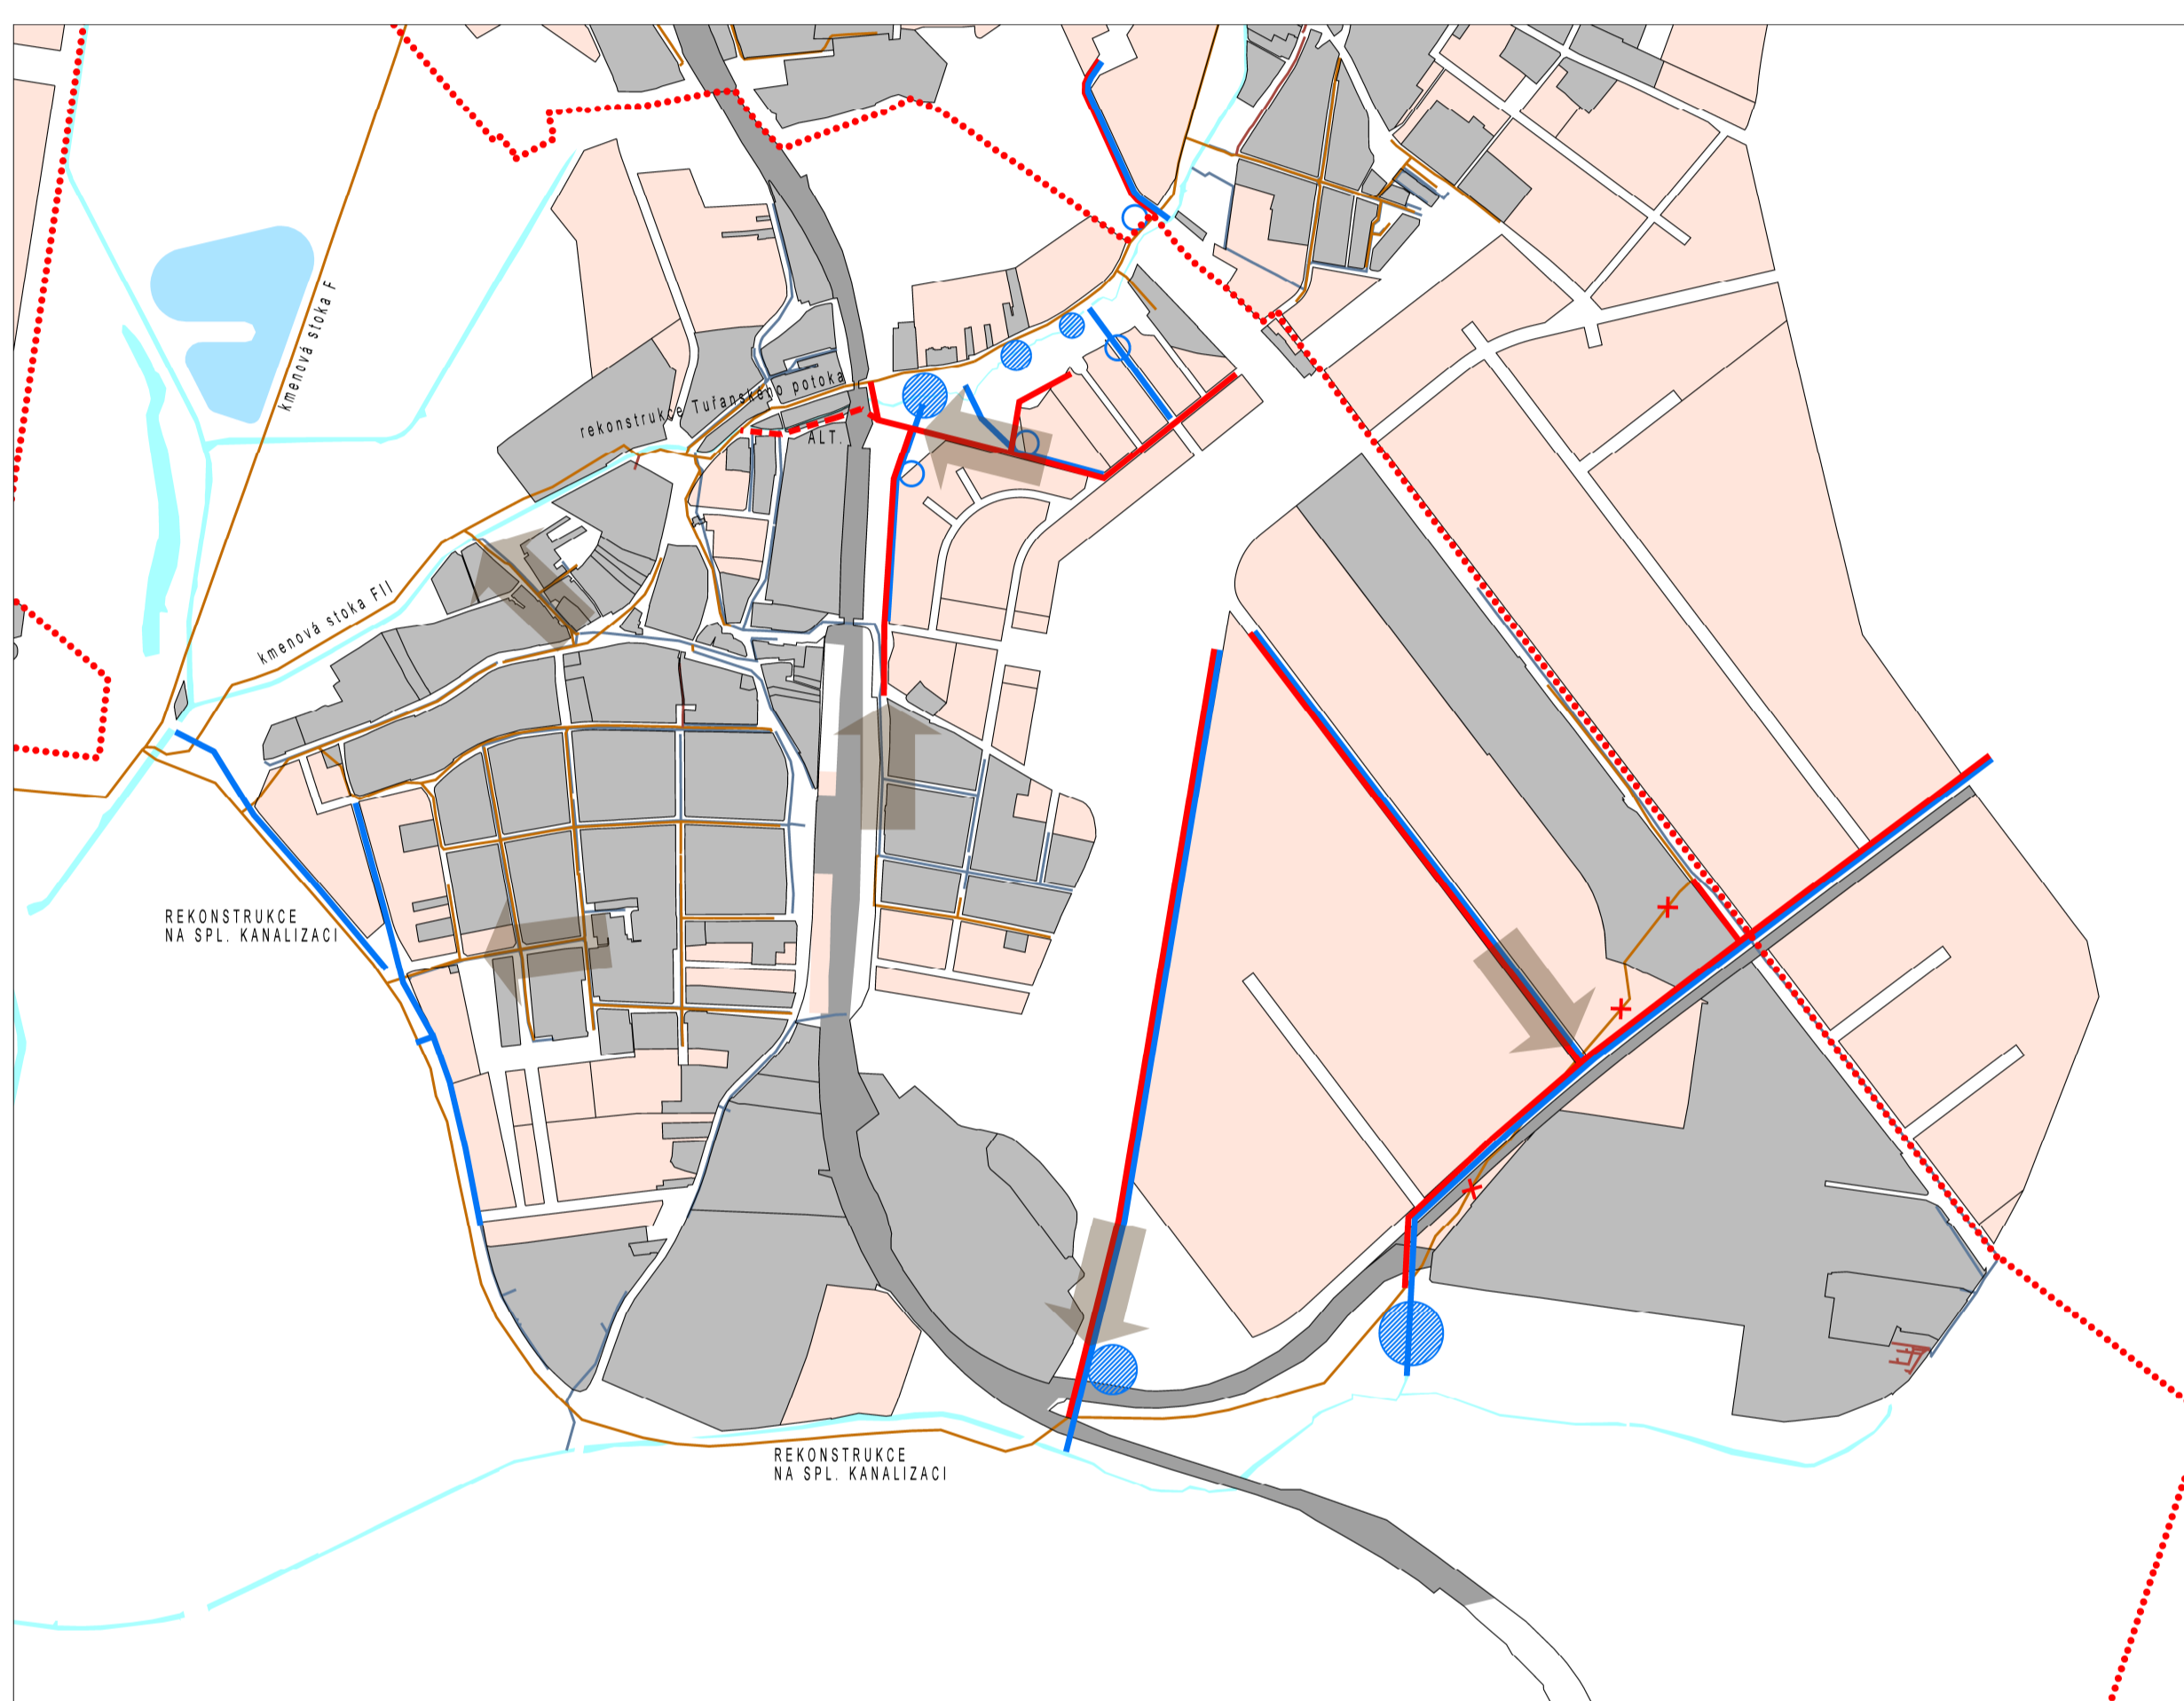

VARIANTA III

- návrh**
- Kanalizace splašková
 - Kanalizace dešťová
 - Suchý poldr
 - Suchý poldr - alternativa
- stav**
- Kanalizace dešťová
 - Kanalizace splašková
 - Kanalizace jednotná
- Hranice KÚ Chřilice - řešené území

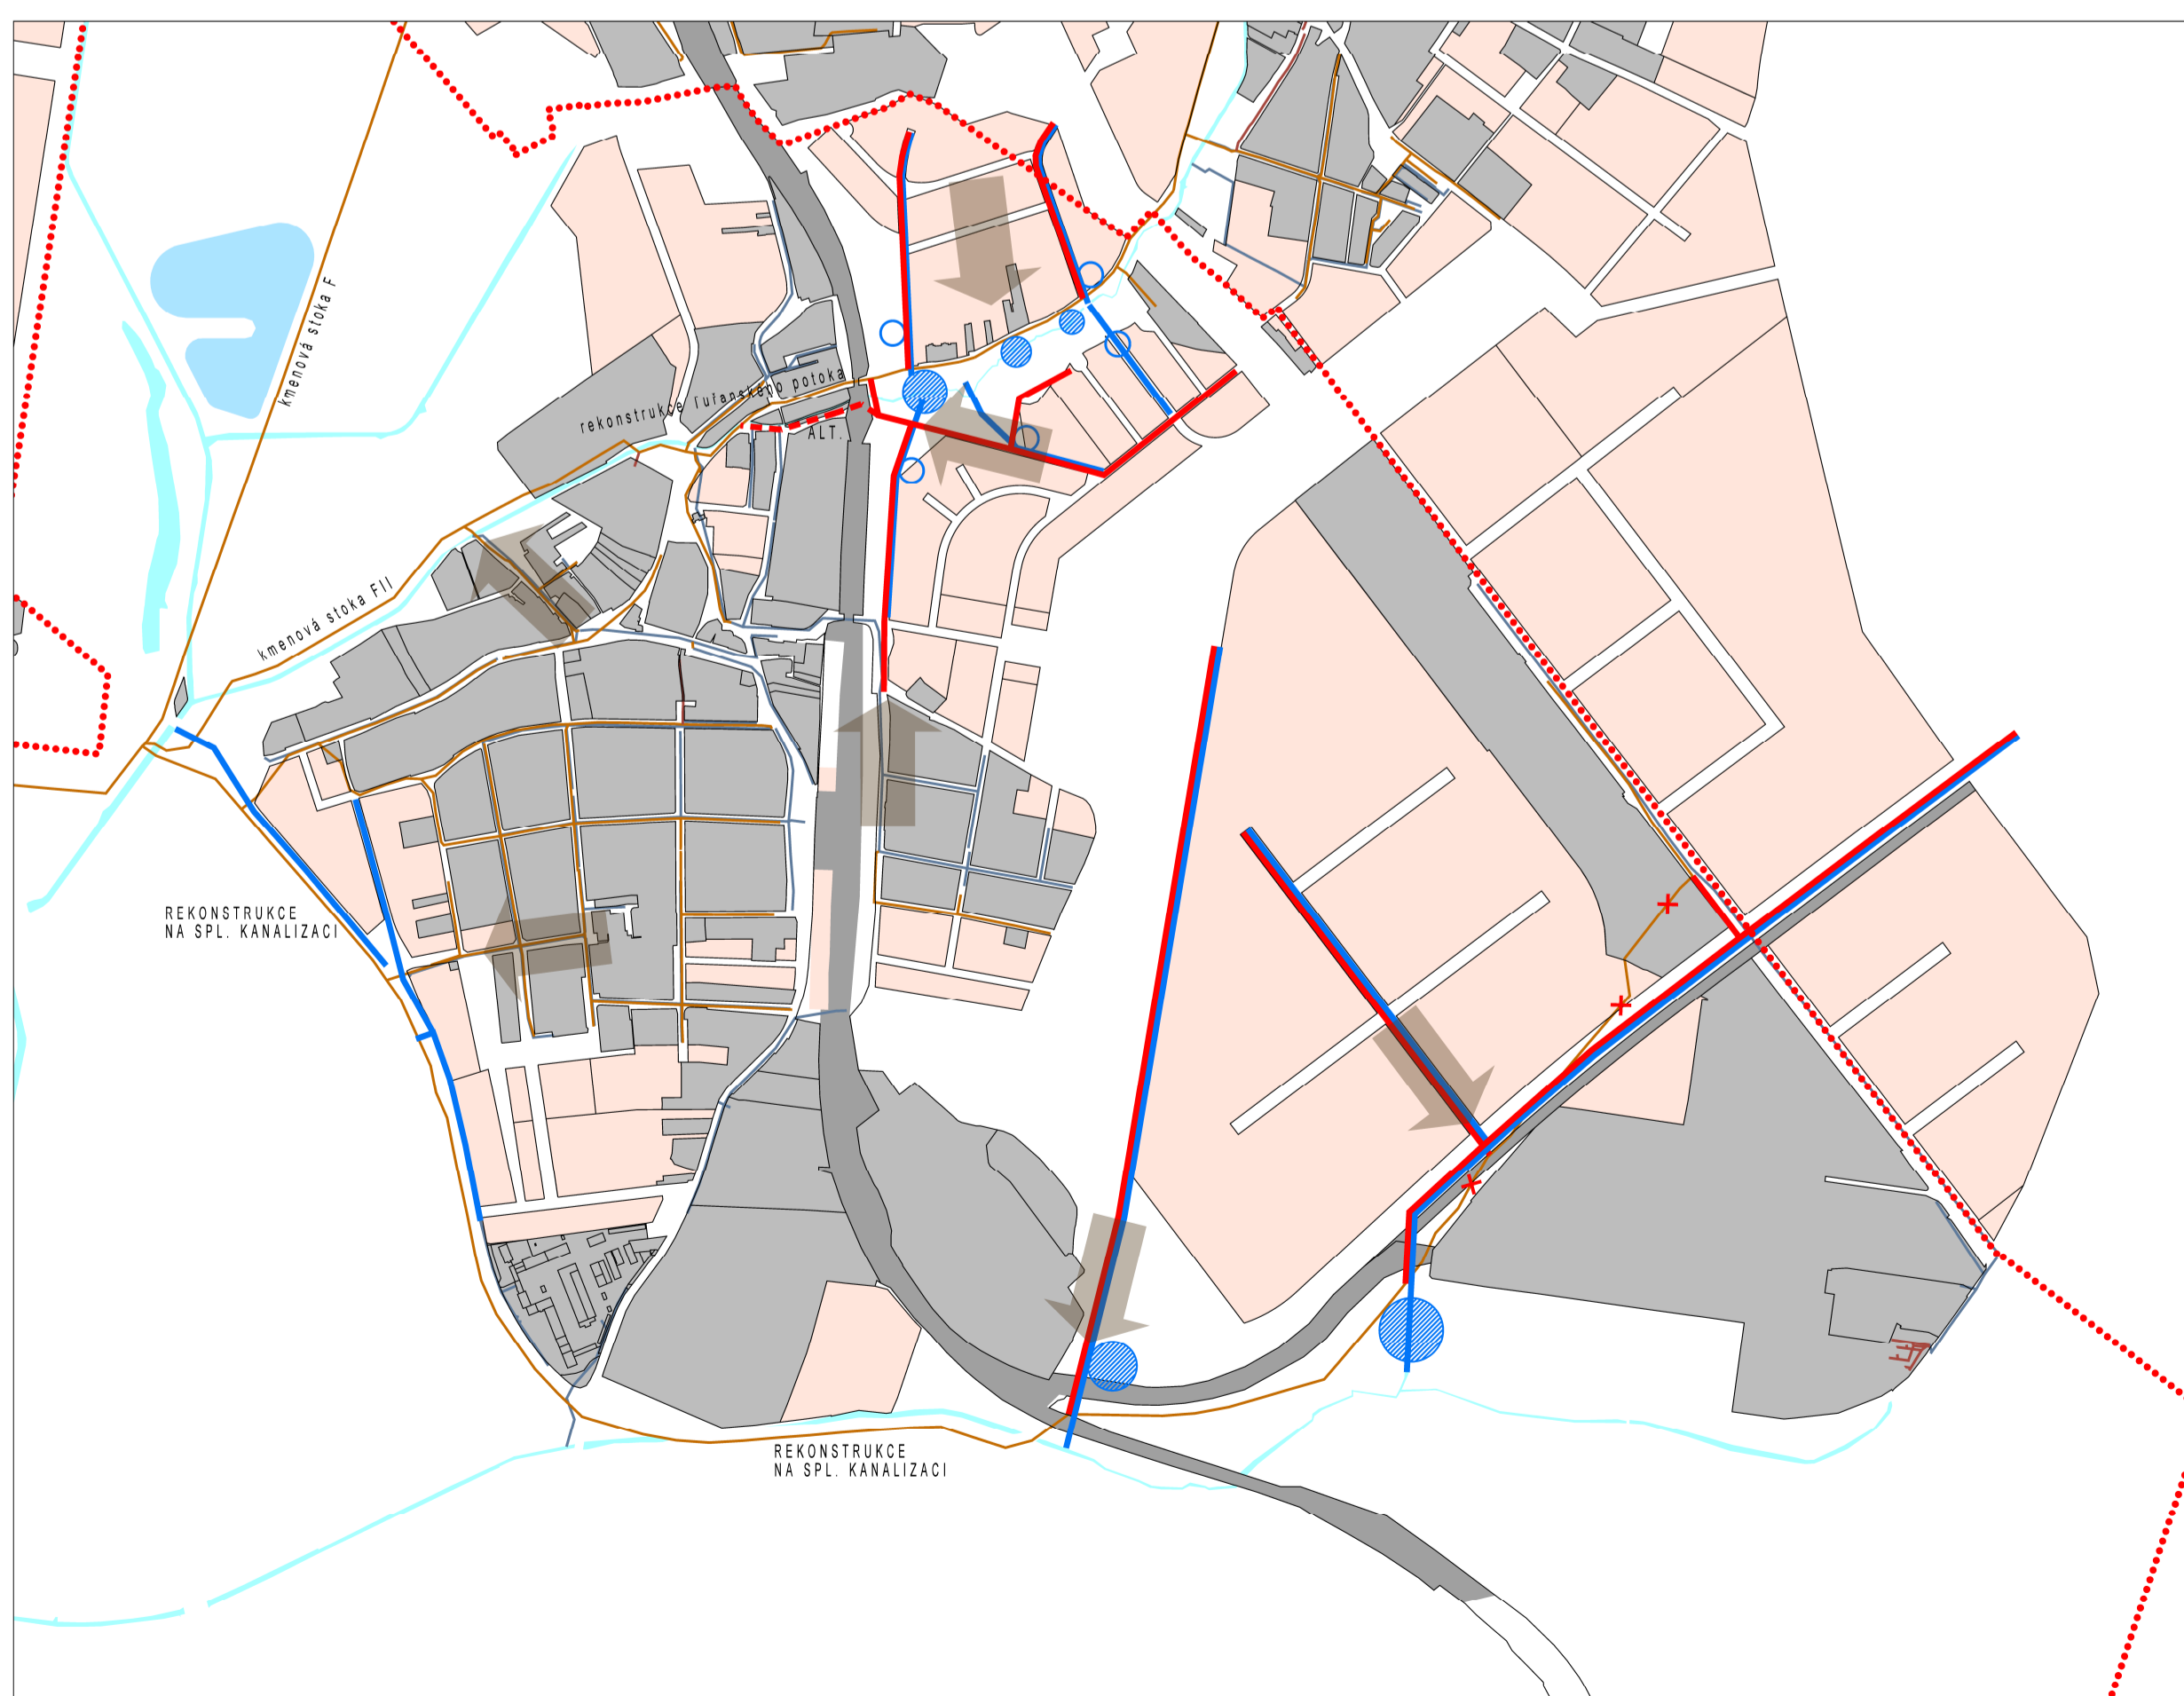

Odkanalizování území

Územní studie "MČ BRNO - CHRILICE"

NÁVRH

ZHOTOVITEL
Ing.arch. Jiří Fixel
Ing.arch. Zbyněk Pech

SPOLUPRÁCE

PRINCIPY ŘEŠENÍ TECHNICKÉ INFRASTRUKTURY

OBJEDNATEL
ČÍSLO SMLOUVY

Statutární město Brno
41 07 6 023

DATUM
MĚŘÍTKO

říjen 2007
1 : 10 000

EI atelier **ERA**
urbanismus a architektura
sdružení architektů Fixel&Pech

4.1