



SILNIČNÍ A DÁLNIČNÍ SÍŤ - DNEŠNÍ STAV

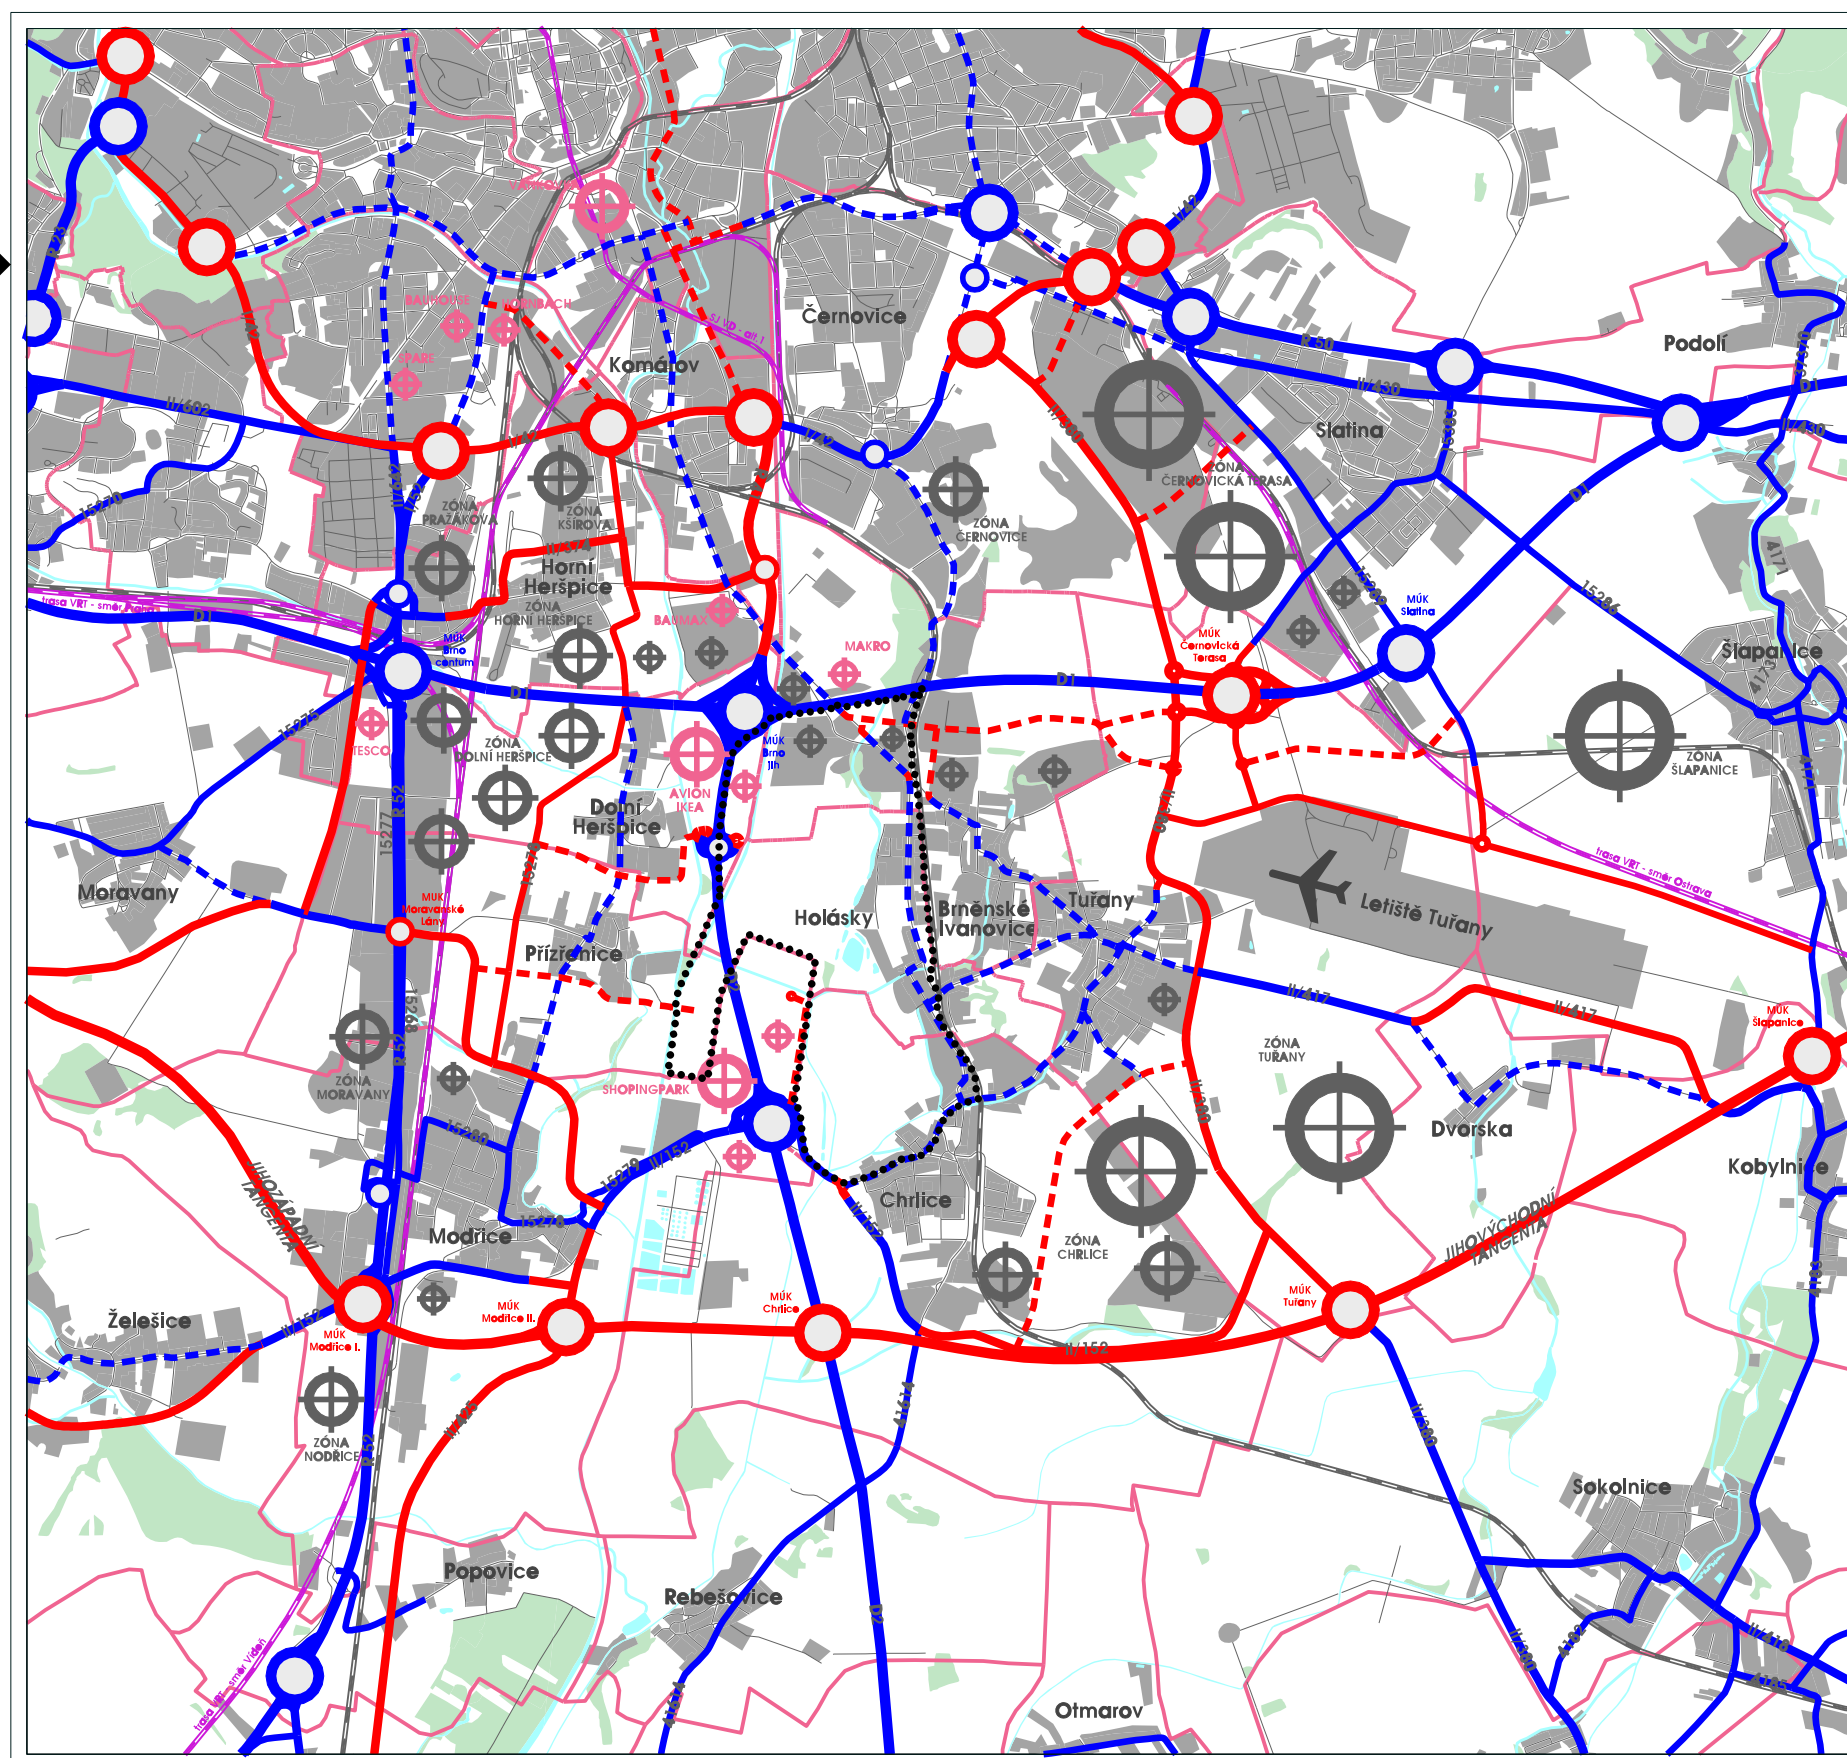

SILNIČNÍ A DÁLNIČNÍ SÍŤ - NÁVRH - VARIANTA A

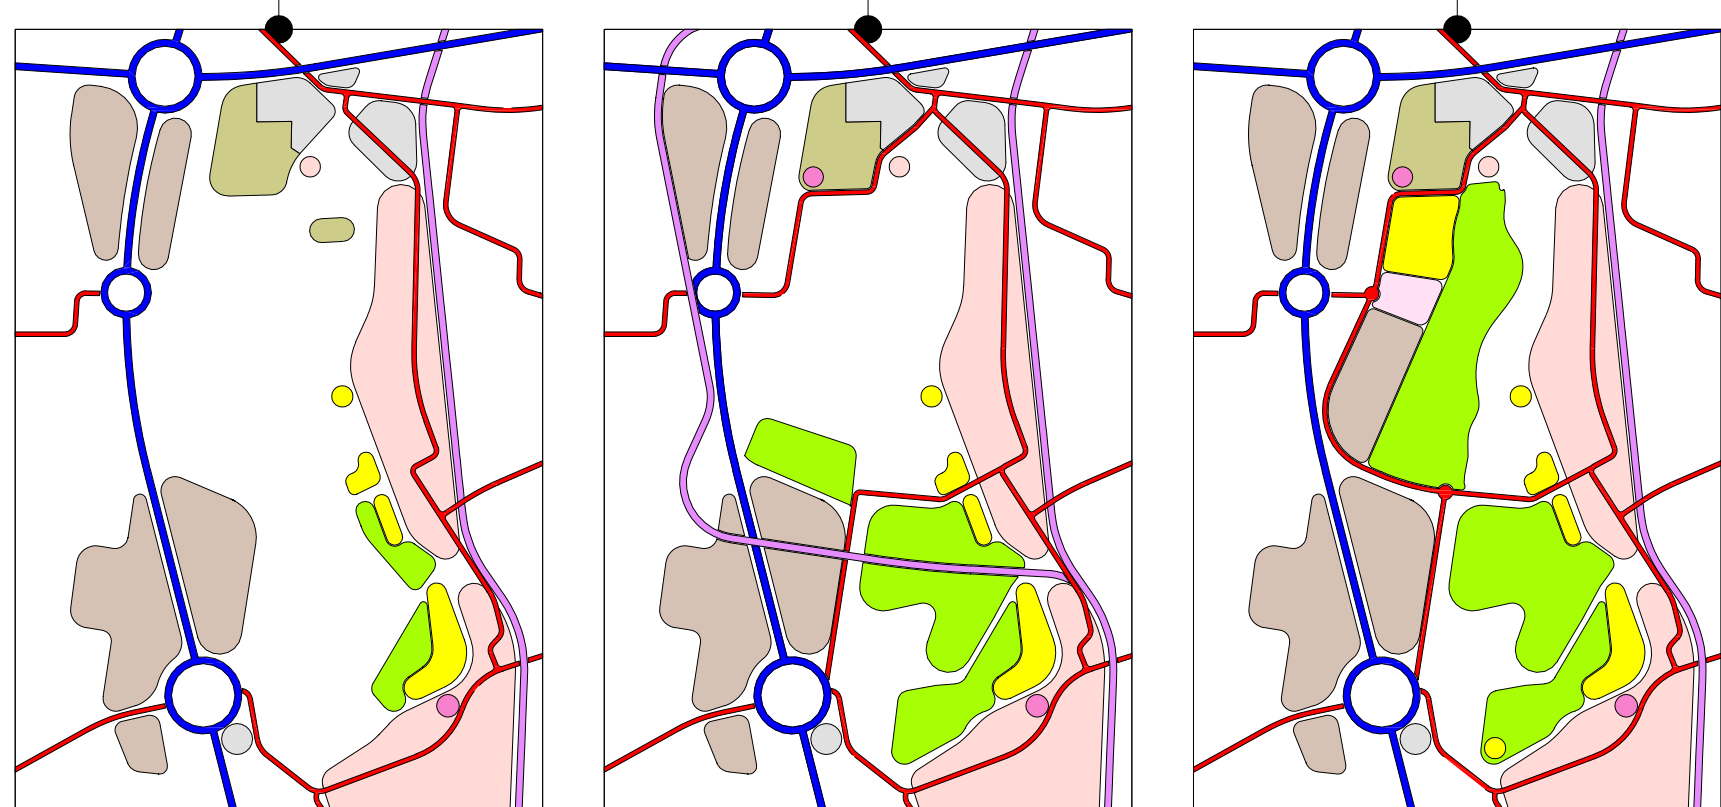


VARIANTA A


VARIANTA B

VARIANTA C


ZÁSADY VARIANTNÍHO ŘEŠENÍ

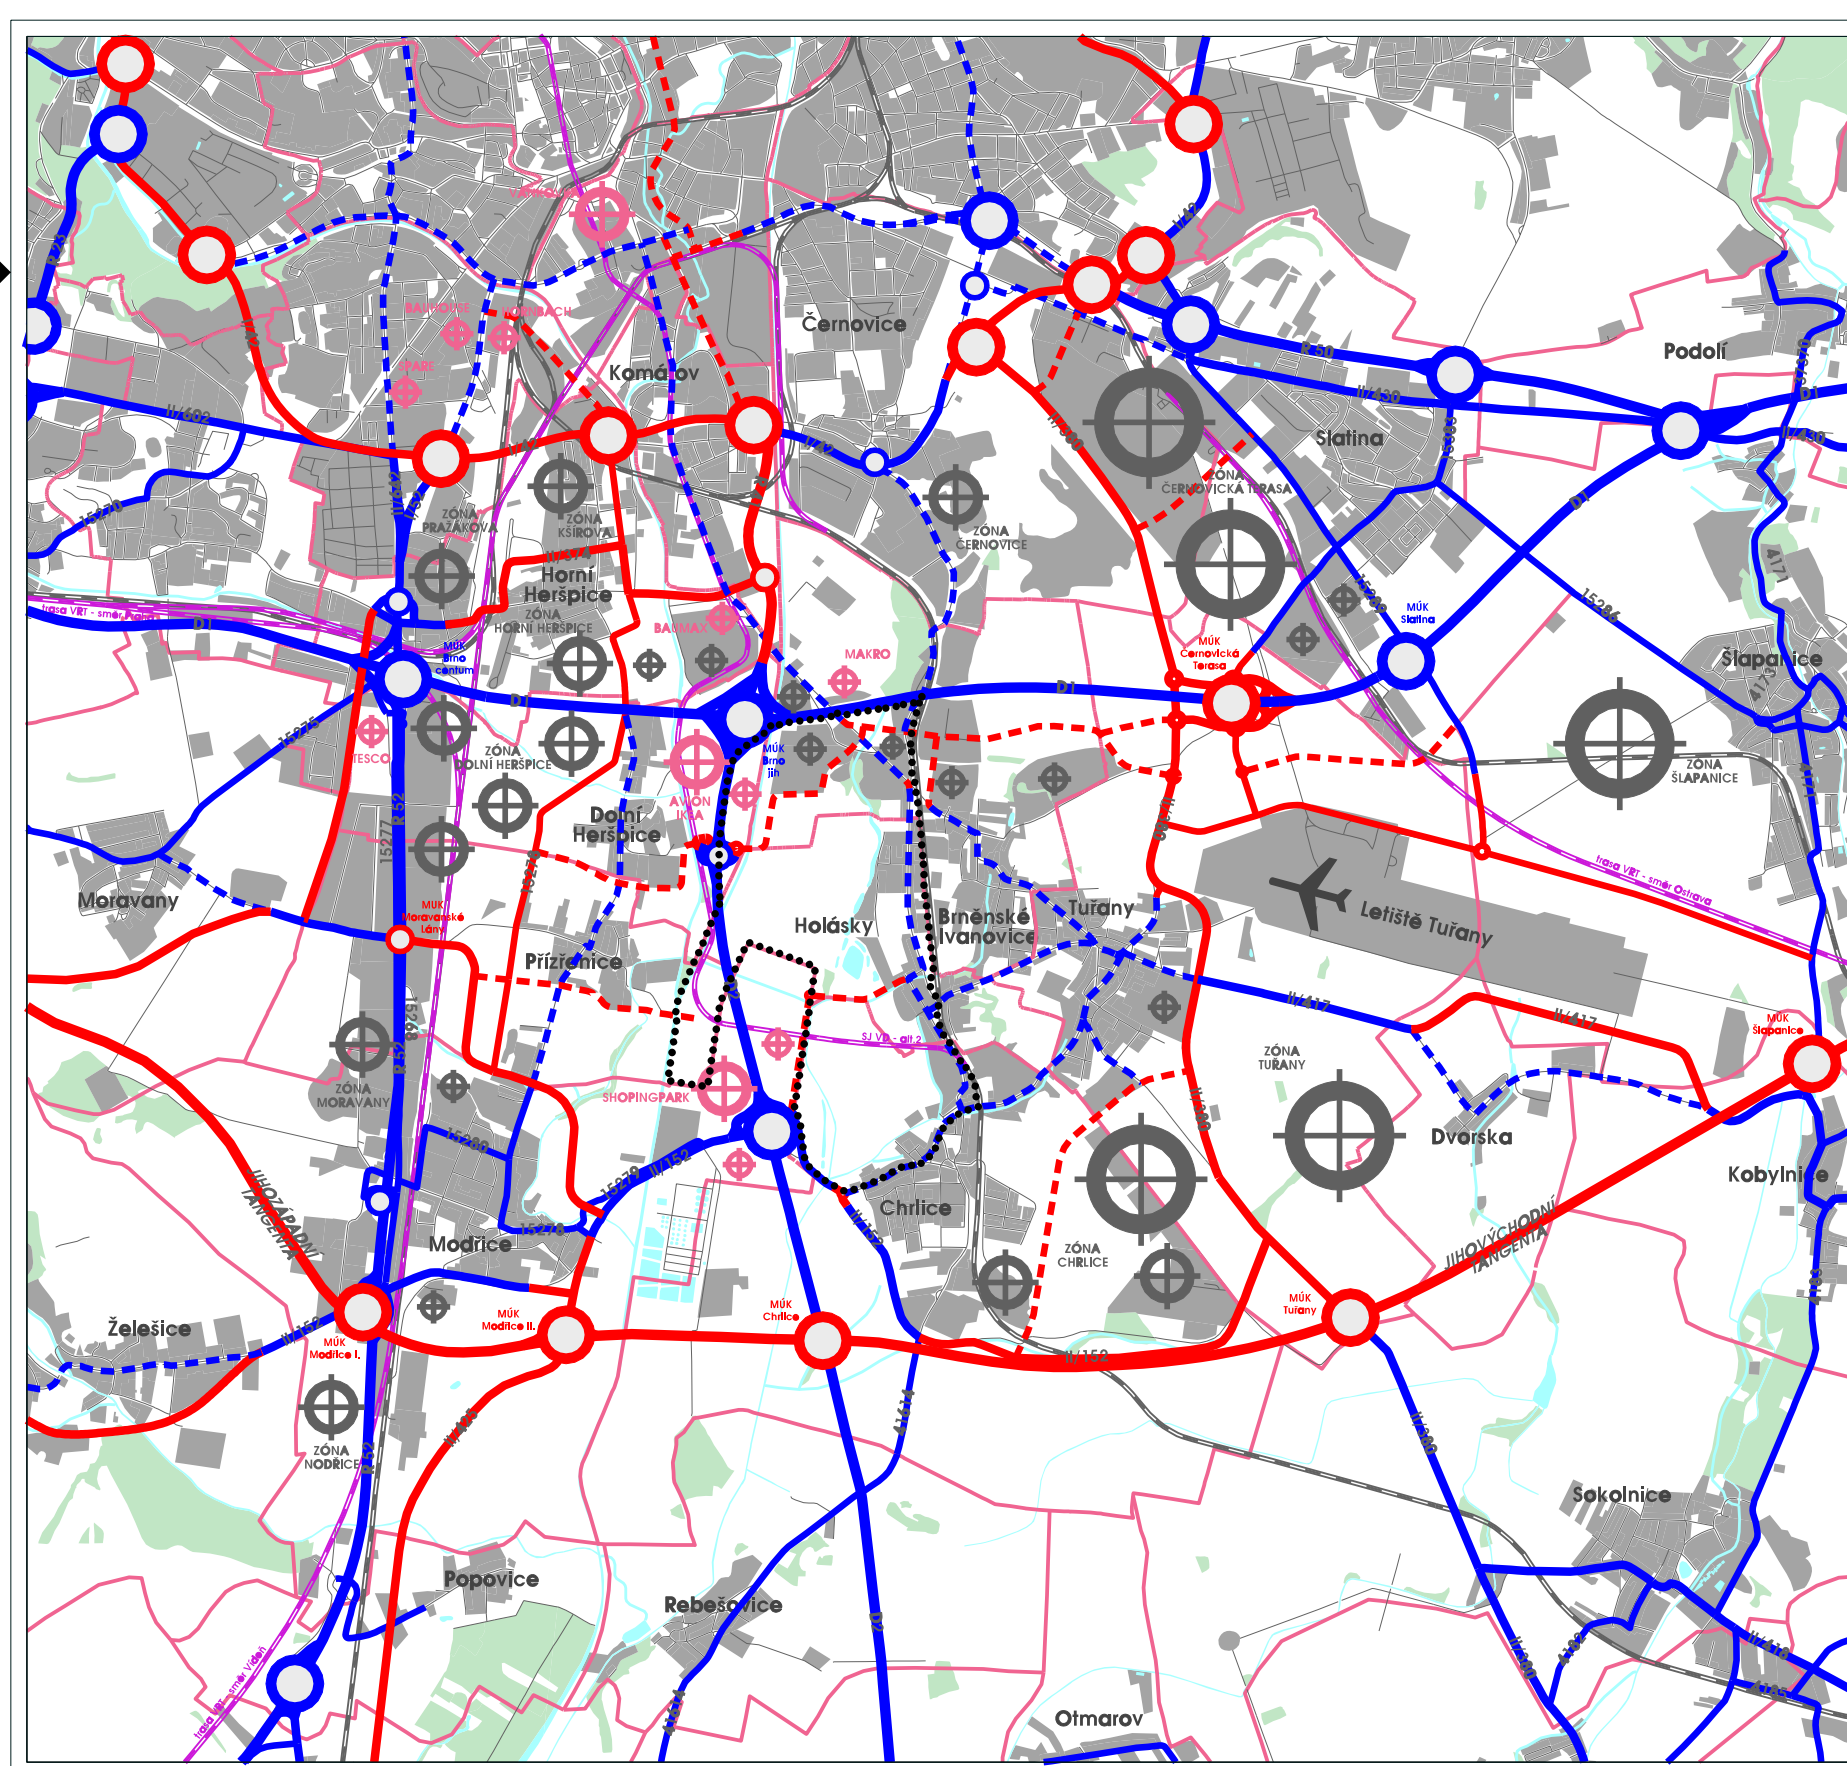

SILNIČNÍ A DÁLNIČNÍ SÍŤ - NÁVRH - VARIANTA B

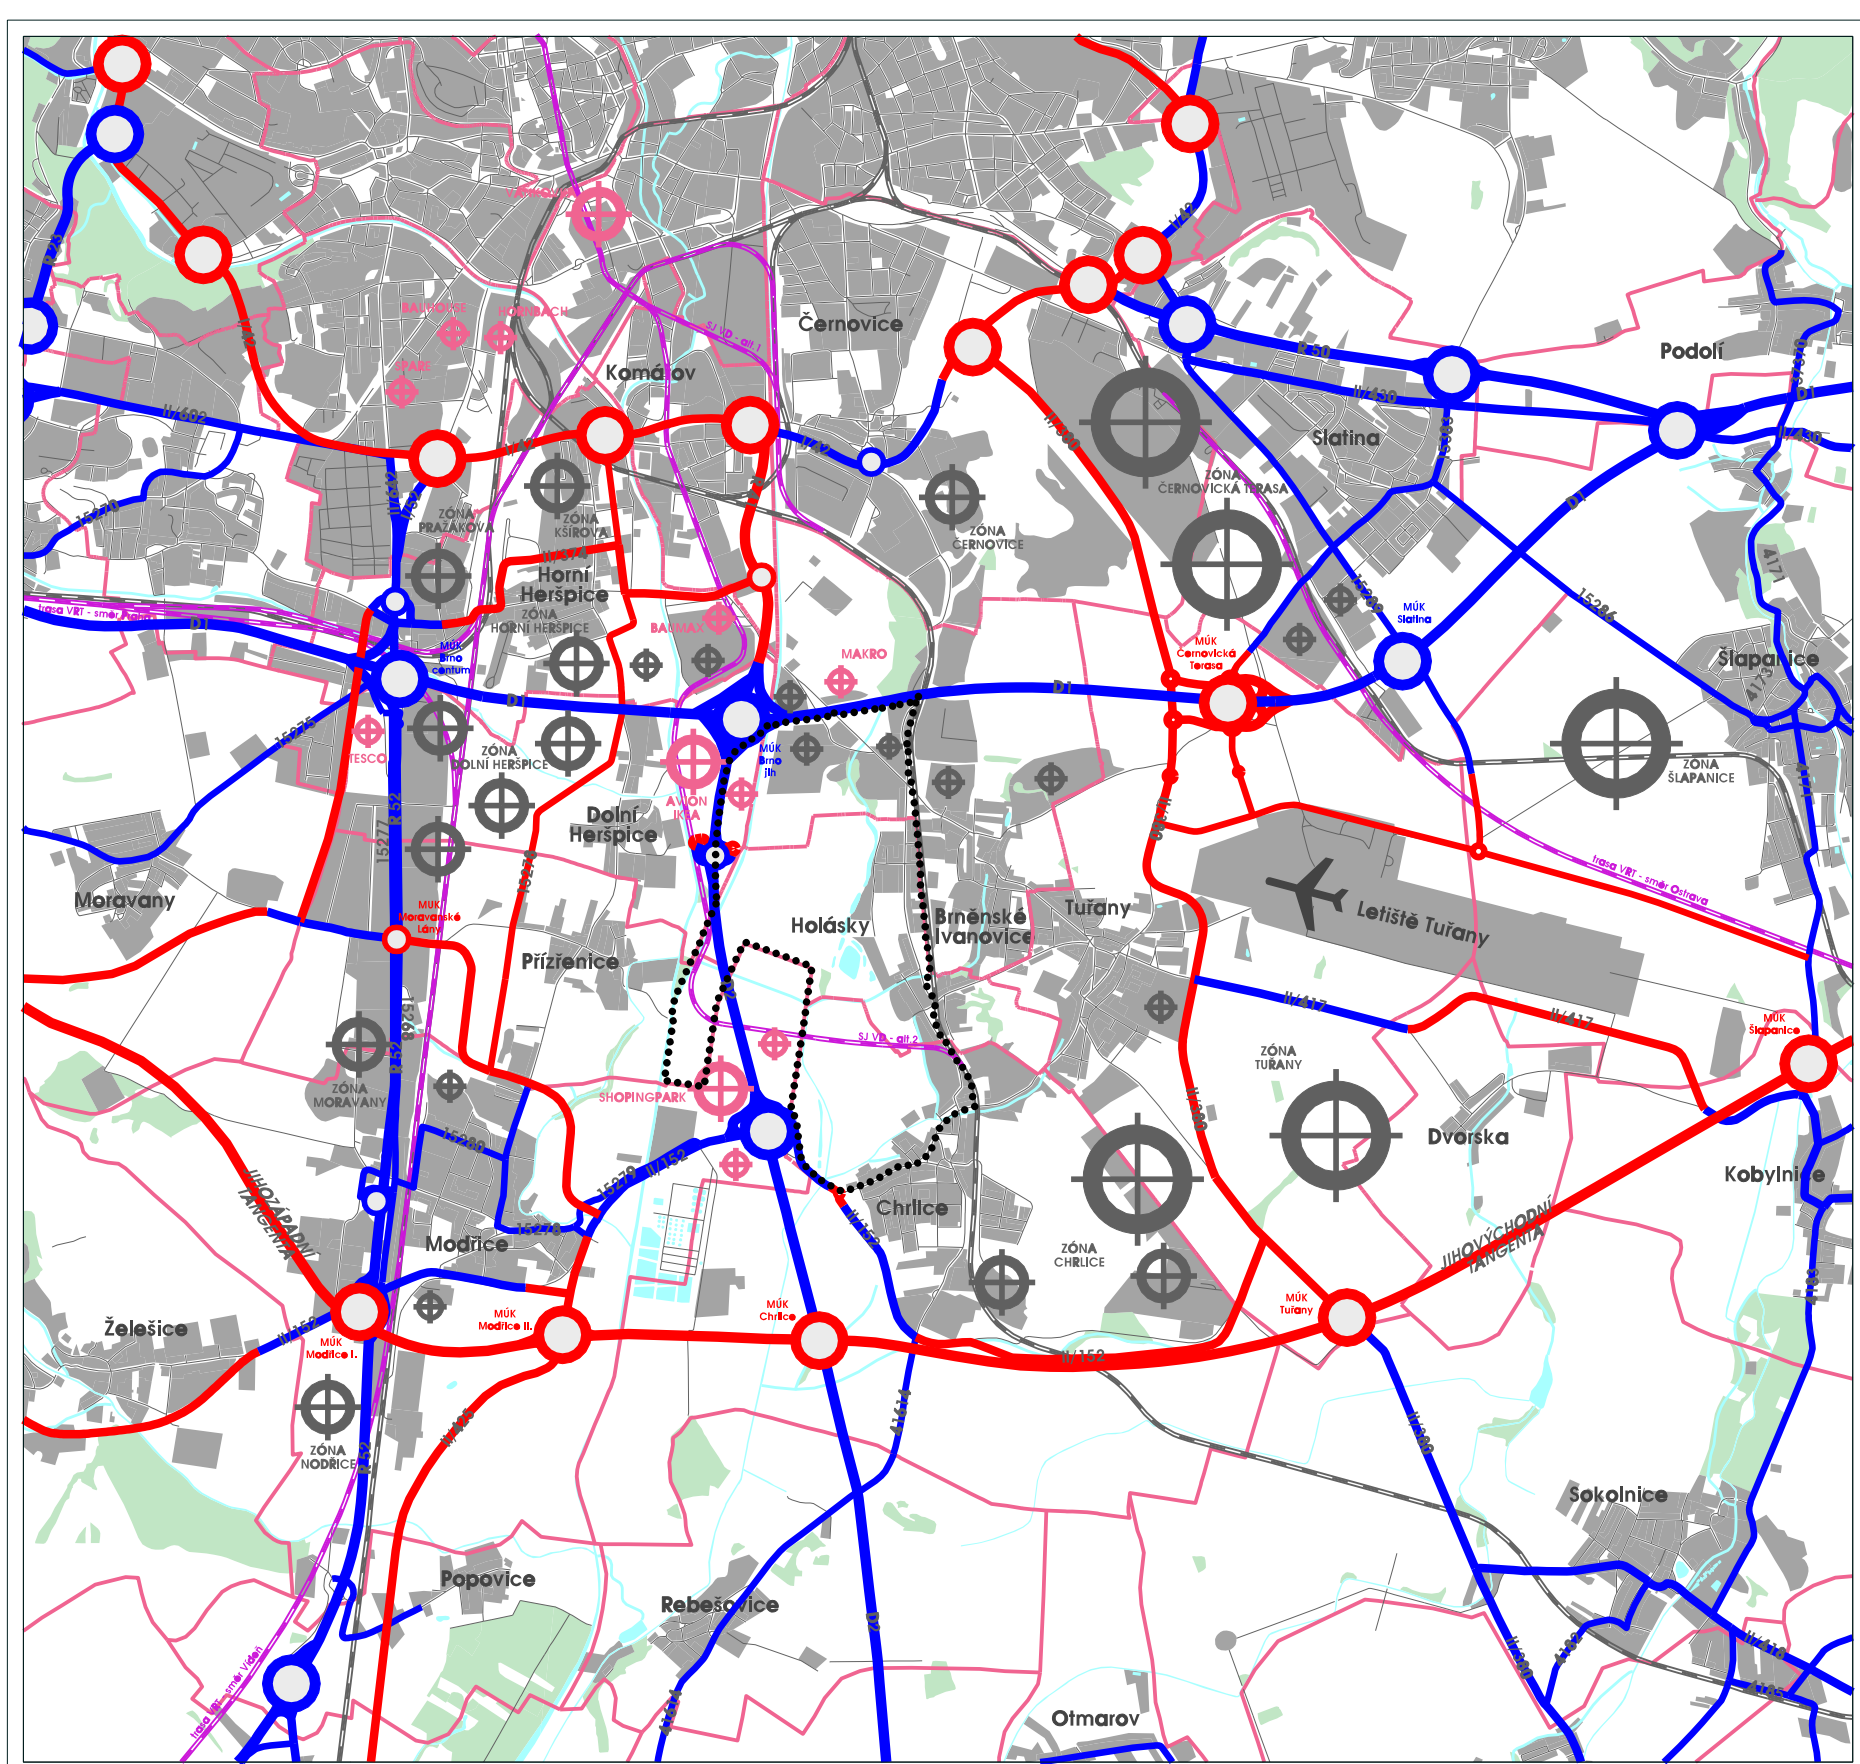

SILNIČNÍ A DÁLNIČNÍ SÍŤ - NÁVRH - OCHRANA ÚZEMÍ PŘED TRANZITNÍ DOPRAVOU

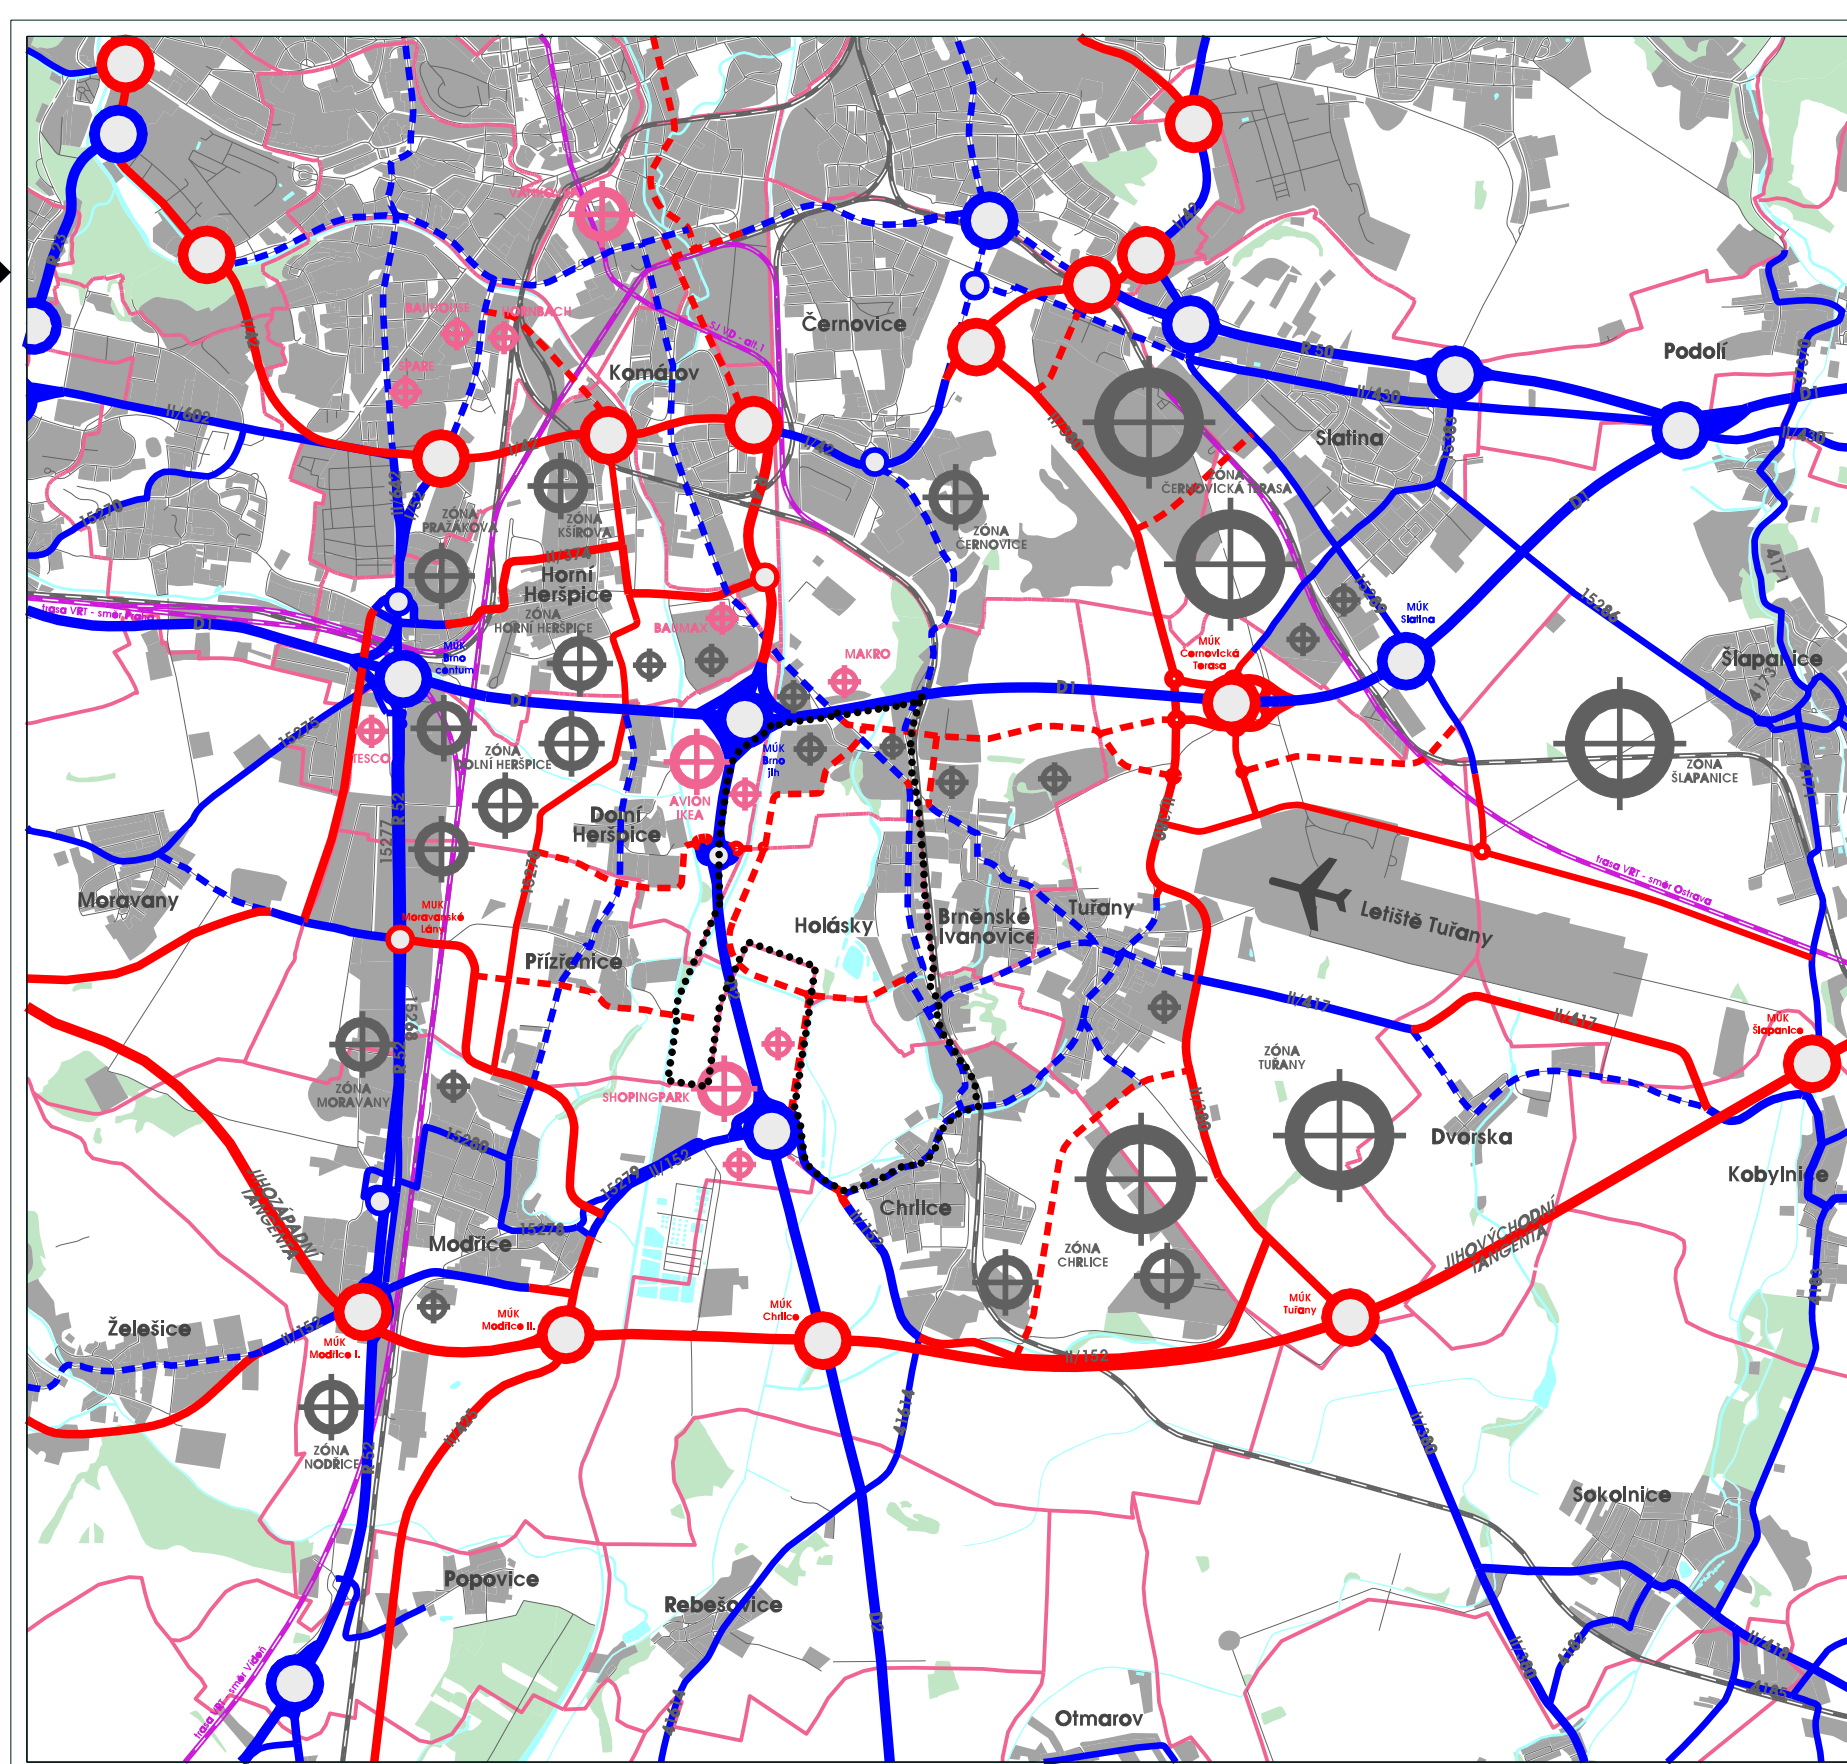

SILNIČNÍ A DÁLNIČNÍ SÍŤ - NÁVRH - VARIANTA C

Urbanistická studie " Přírodně rekreační areál Chrlice - Holásky "

ŠIRŠÍ DOPRAVNÍ VAZBY

ZHOTOVITEL Ing. arch. Jiří Fixel SPOLUPRÁCE
Ing. arch. Zbyněk Pech

OBJEDNATEL
ČÍSLO SMLOUVY

Statutární město Brno
67066060

DATUM
MĚŘITKO

duben 2007
1 : 50 000

atelier ERA
urbanismus a architektura
sdružení architektů Fixel & Pech