



**PROFIL 91**

PF 91 KM 7.7160 (km 7.514-7.820)

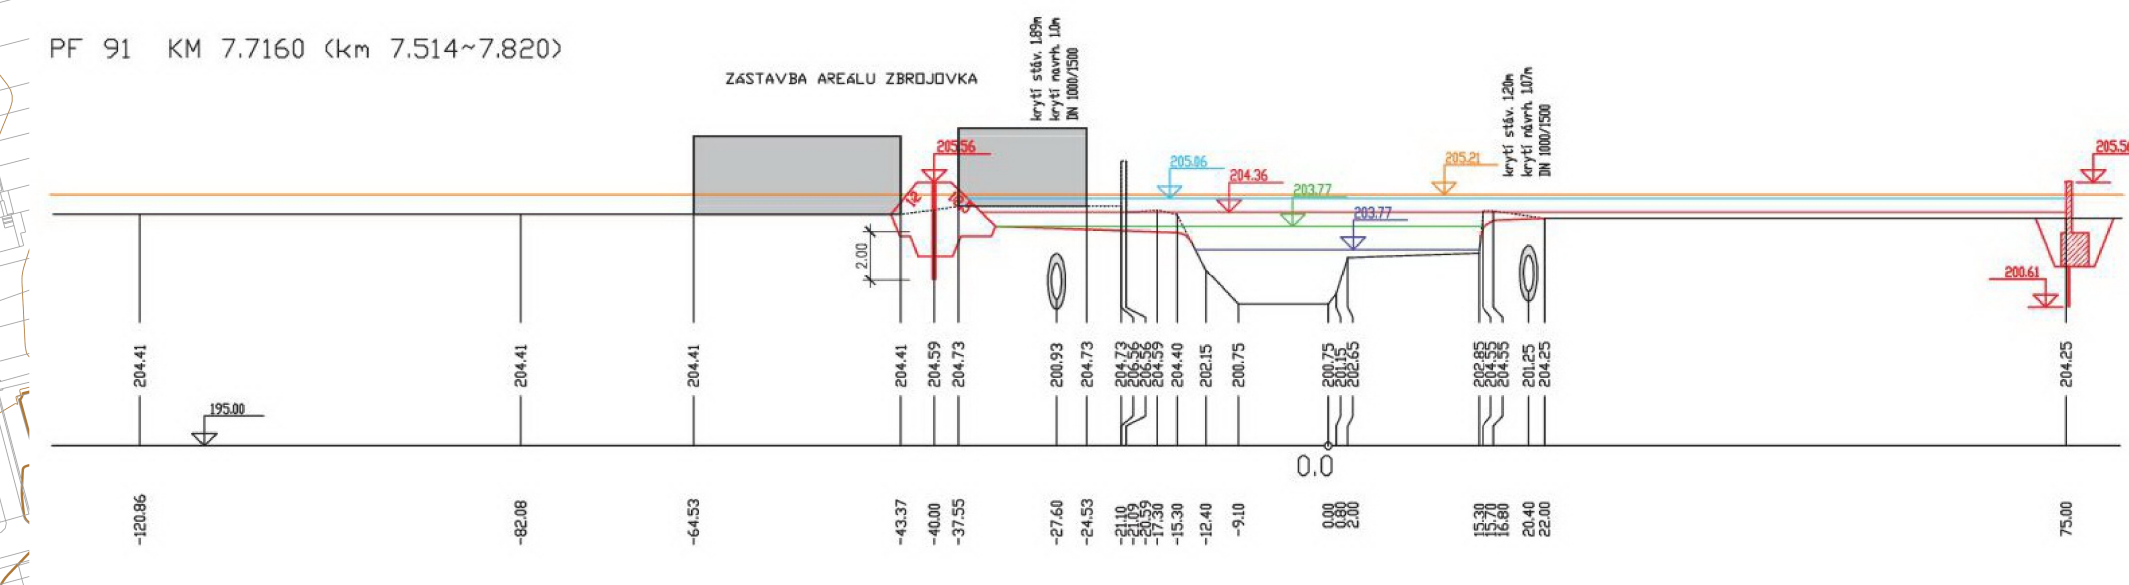


**PROFIL 326**

PF 326 KM 7.4120 (km 7.024-7.514)

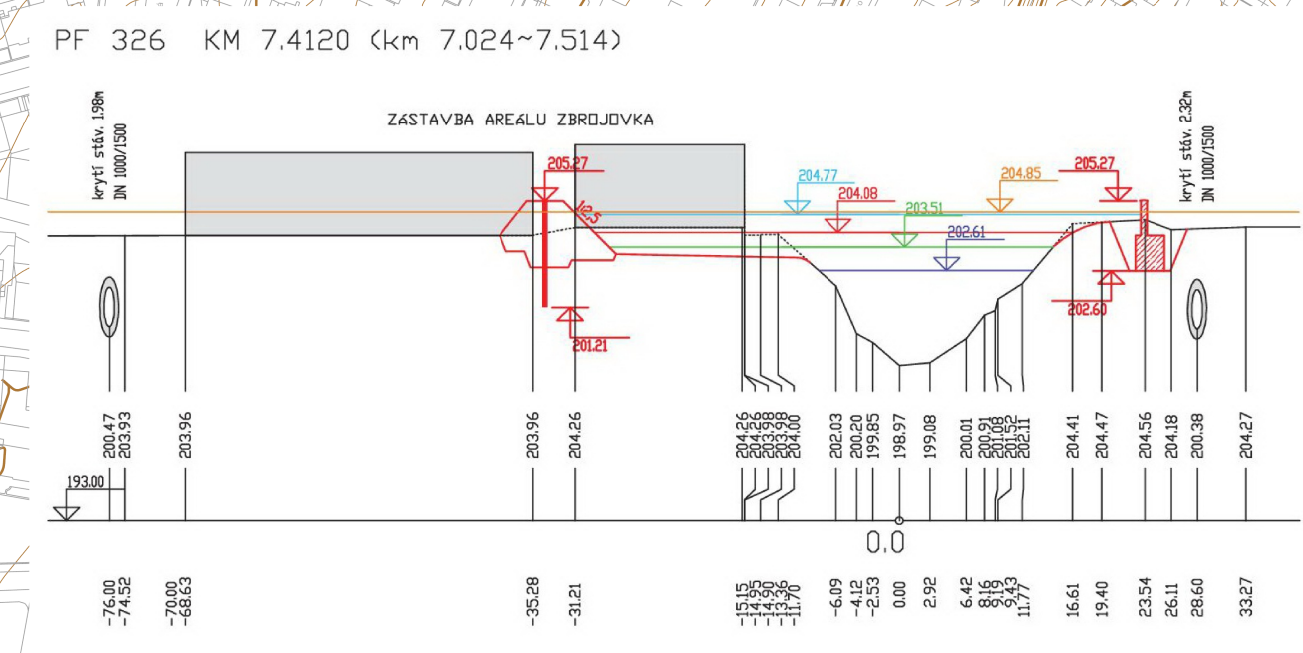

**PROFIL 509**

PF 509 KM 6.9630 (km 6.872-6.963)

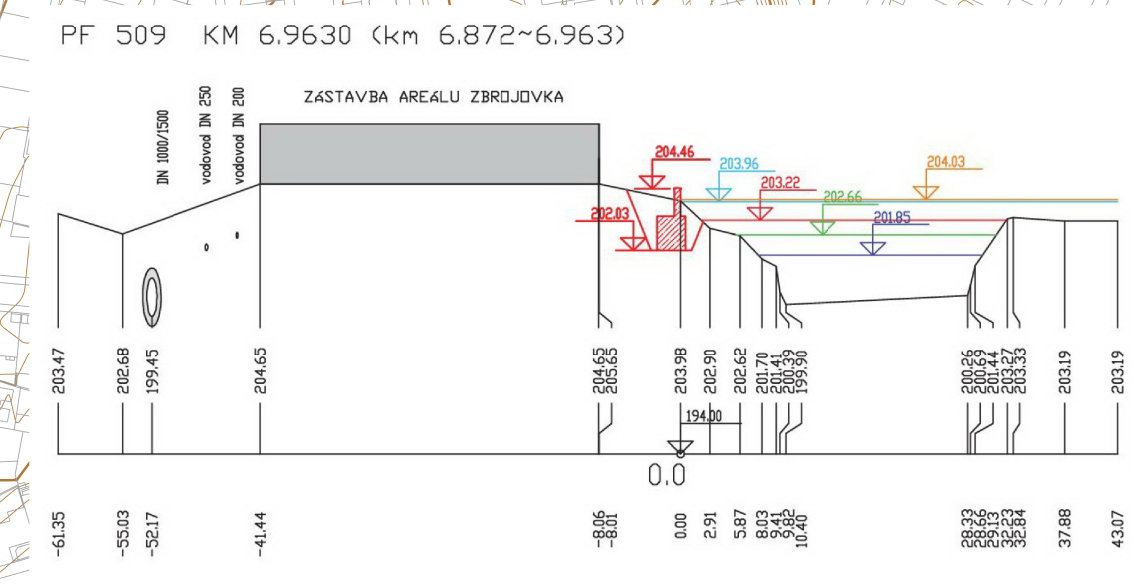

**106**

**109**

**91**


**326**

**509**

**327**


**PROFIL 106**

PF 106 KM 8.1400 (PB km 7.984-8.289; LB km 8.066-8.289)

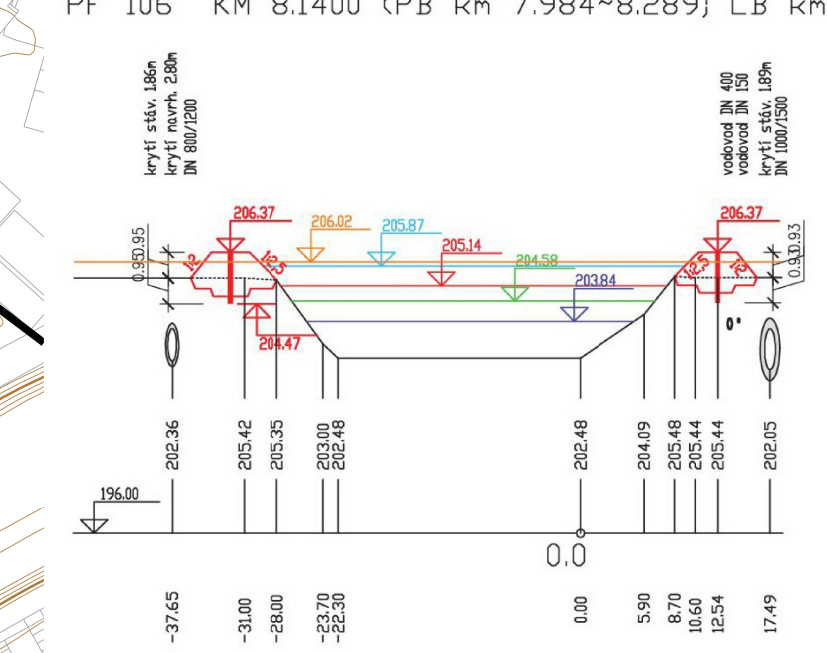

**PROFIL 109**

PF 109 KM 8.3540 (km 8.289-8.637 a km 8.700-8.876)

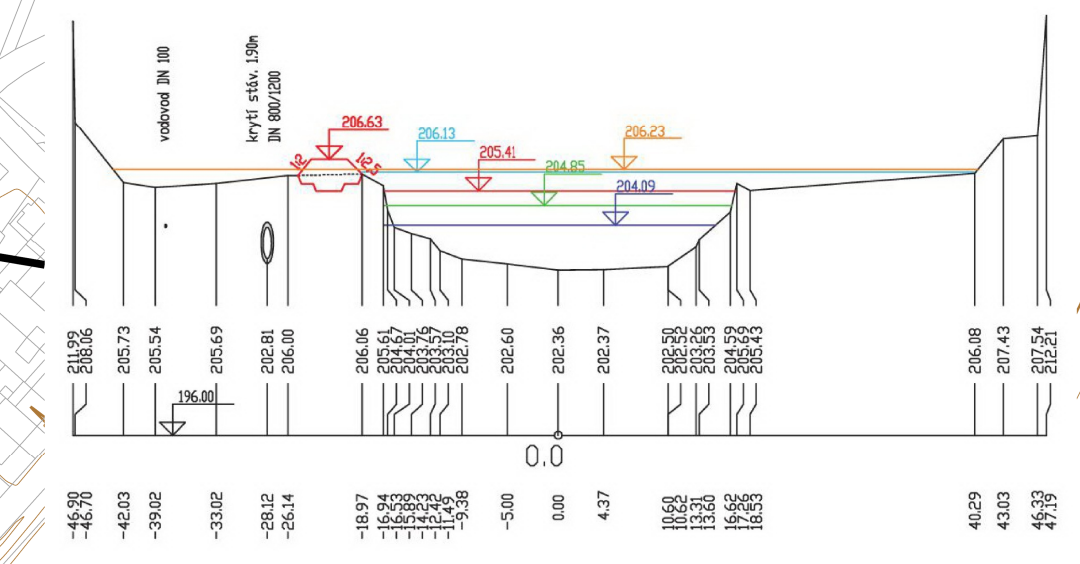

**PŘECHOD NOVÉ DUKELSKÉ PŘE ŘEKU SVITAVU**

spodní líc mostovky  
205,60 m n. m.  
horní líc mostovky (vozovka)  
206,60 m n. m.

- LEGENDA:**
- STÁVAJÍCÍ HLADINA Q100 SVITAVA
  - HLADINA Q100 SVITAVA
  - HLADINA Q20 SVITAVA
  - HLADINA Q5 SVITAVA
  - HLADINA Q1 SVITAVA
  - NÁVRH PPO
  - PŮVODNÍ TERÉN

**pozn.:**  
V příčných řezech nejsou zakresleny všechny inženýrské sítě, jen sítě týkající se OÚMBI tzn. kanalizace a vodovody.

**NOVÁ DUKELSKÁ - územně-technické prověření**

VÝKRES  
**Problematika řešení protipovodňových opatření na řece Svitavě**

ZHOTOVITEL  
ATELIER ERA

Ing.arch. Jiří Fixel

KONZULTACE

OBJEDNATEL Statutární město Brno  
ČÍSLO SMLOUVY 4113054531

DATUM březen 2014  
MĚŘÍTKO 1:2500

**El** atelier ERA  
urbanismus a architektura  
sdružení architektů Fixel&Pech