


- Plachy stavební**
- BC Plachy bydlení
 - BC Plachy čísteleho bydlení
 - SV Smlíšené plachy
 - SV Smlíšené plachy výroby a služeb
 - R Zvláštní plachy pro rekreaci
 - DP Plachy pro dopravu
 - DP Významná parkoviště
 - N Tělesa dopravních staveb
- Plachy ne-stavební**
- KV Plachy krajinné zeleně
 - KV Plachy krajinné zeleně všeobecné
 - ZR Plachy městské zeleně
 - ZR Plachy rekreační zeleně
 - ZD Plachy ostatní městské zeleně
- Uspořádání dopravy**
- Sběrné komunikace se 2 nebo 3 jízdními pruhy - stav
 - Sběrné komunikace se 2 nebo 3 jízdními pruhy - návrh

- Hranice zastavitelného území
- Hranice řešeného území

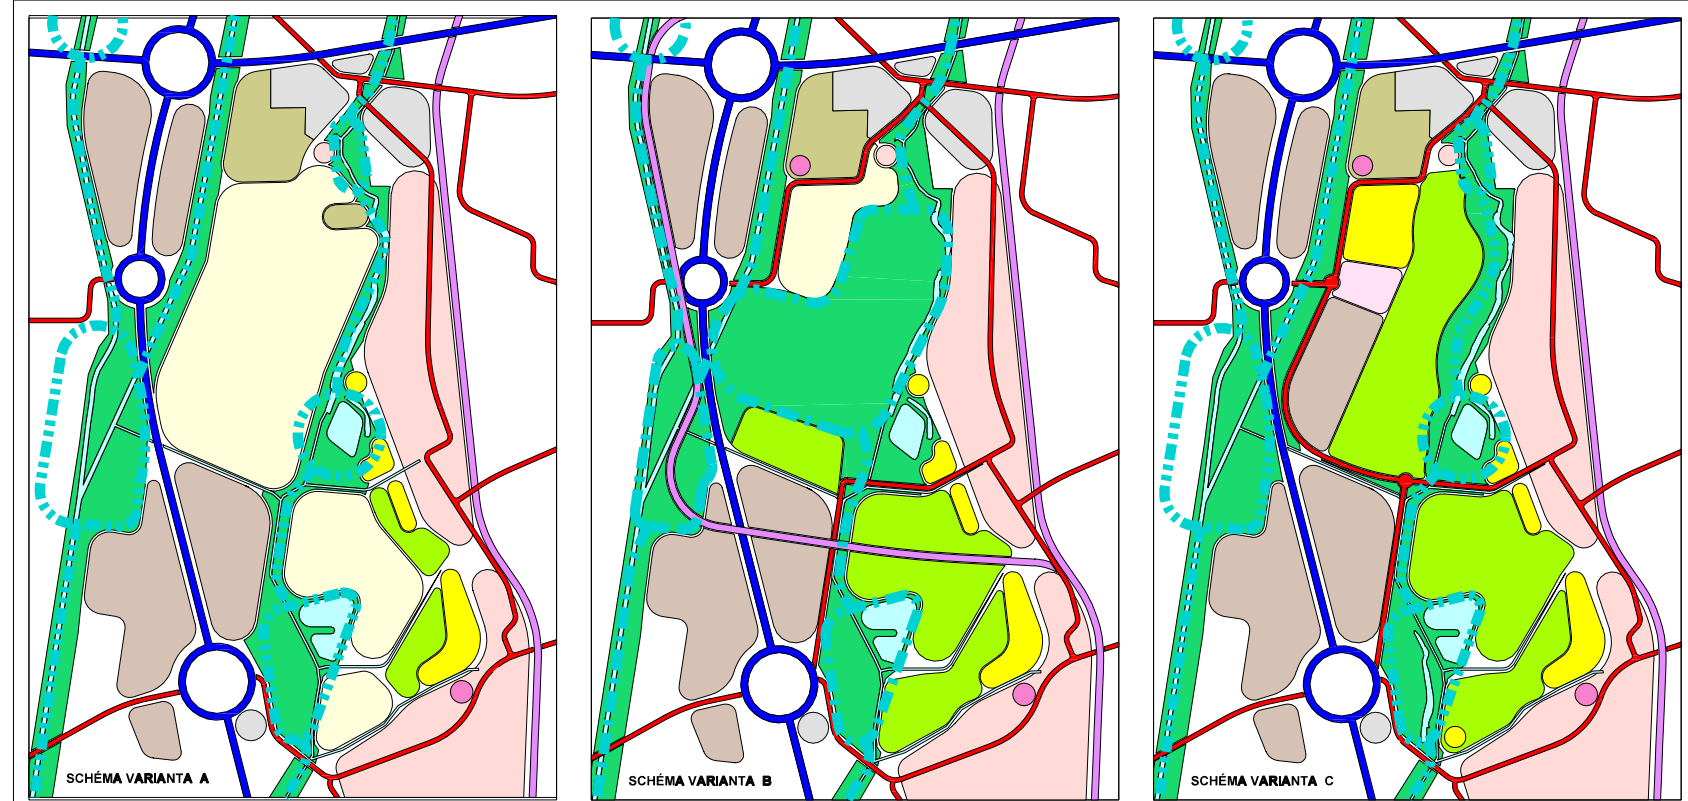

S Urbanistická studie " Přírodně rekreační areál Chrlice - Holásky "

ZMĚNY ÚPmB V LOKALITÁCH, KTERÉ NEJSOU DOTČENY VARIANTNOSTÍ ŘEŠENÍ

ZHOTOVITEL Ing.arch. Jiří Fixel SPOLUPRÁCE Ing.arch. Zbyněk Pech

OBJEDNATEL Statutární město Brno ČÍSLO SMLOUVY 67066060

DATUM MĚŘÍTKO

duben 2007 1:5 000

atelier ERA urbanismus a architektura sdružení architektů Fixel&Pech