



NOVÁ DUKELSKÁ - řez mimo zastávku MHD
kategorie MS2p 30/11,5/30

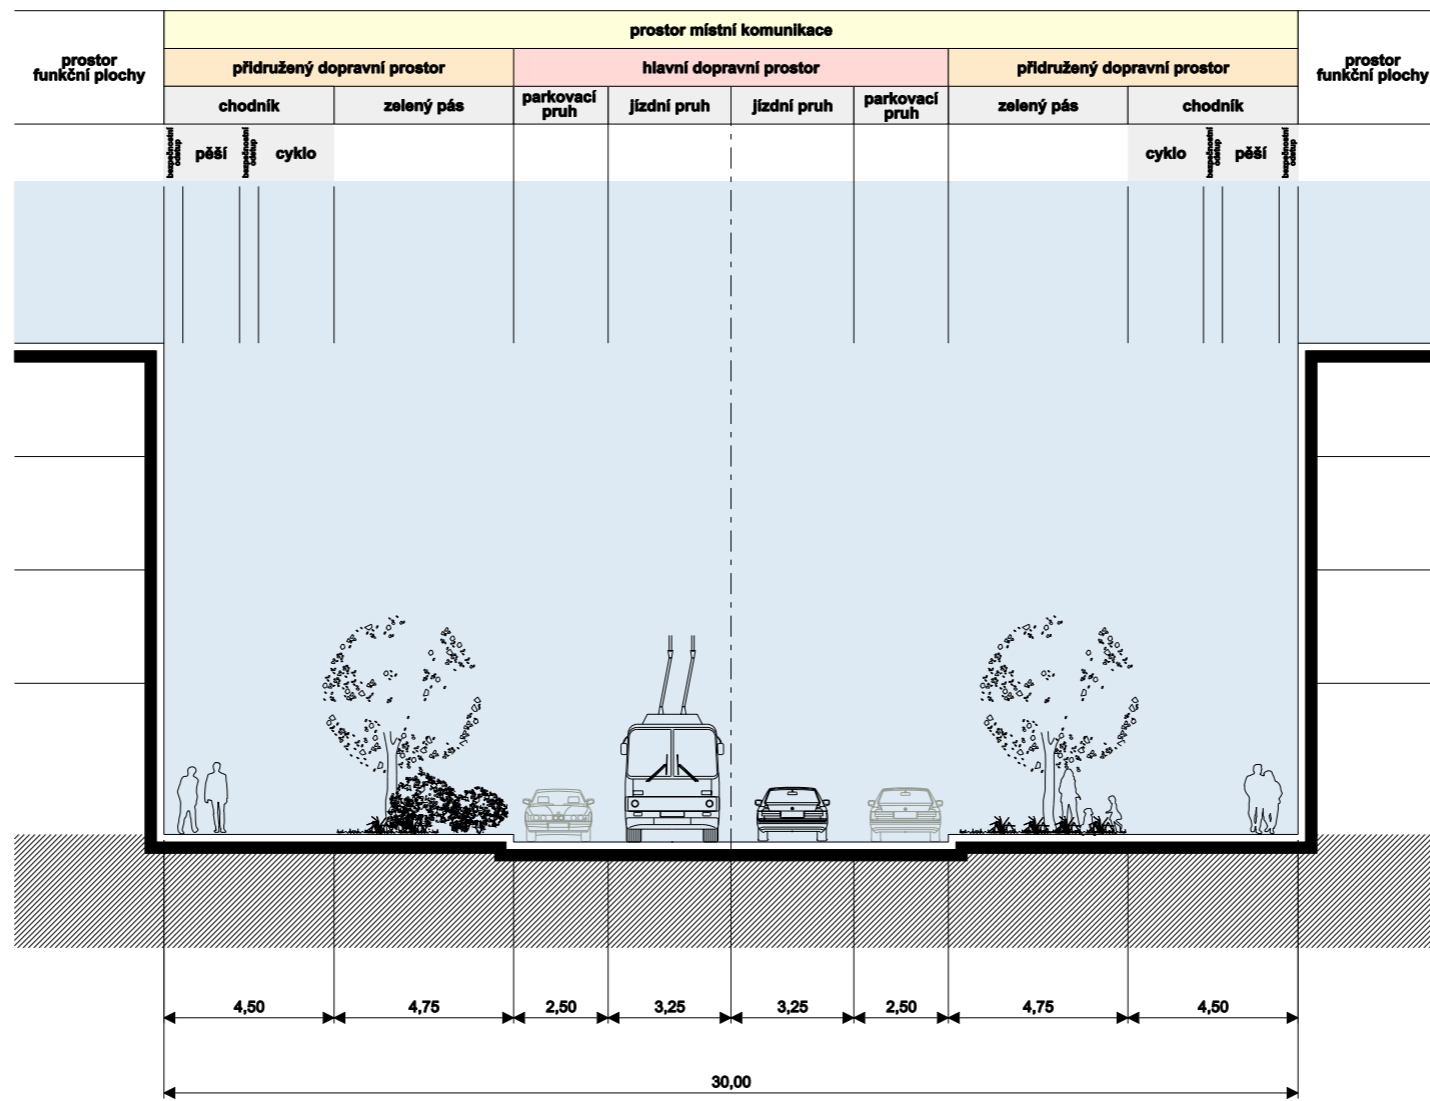

NOVÁ DUKELSKÁ - řez v prostoru zastávky MHD
kategorie MS2p 30/11,5/30

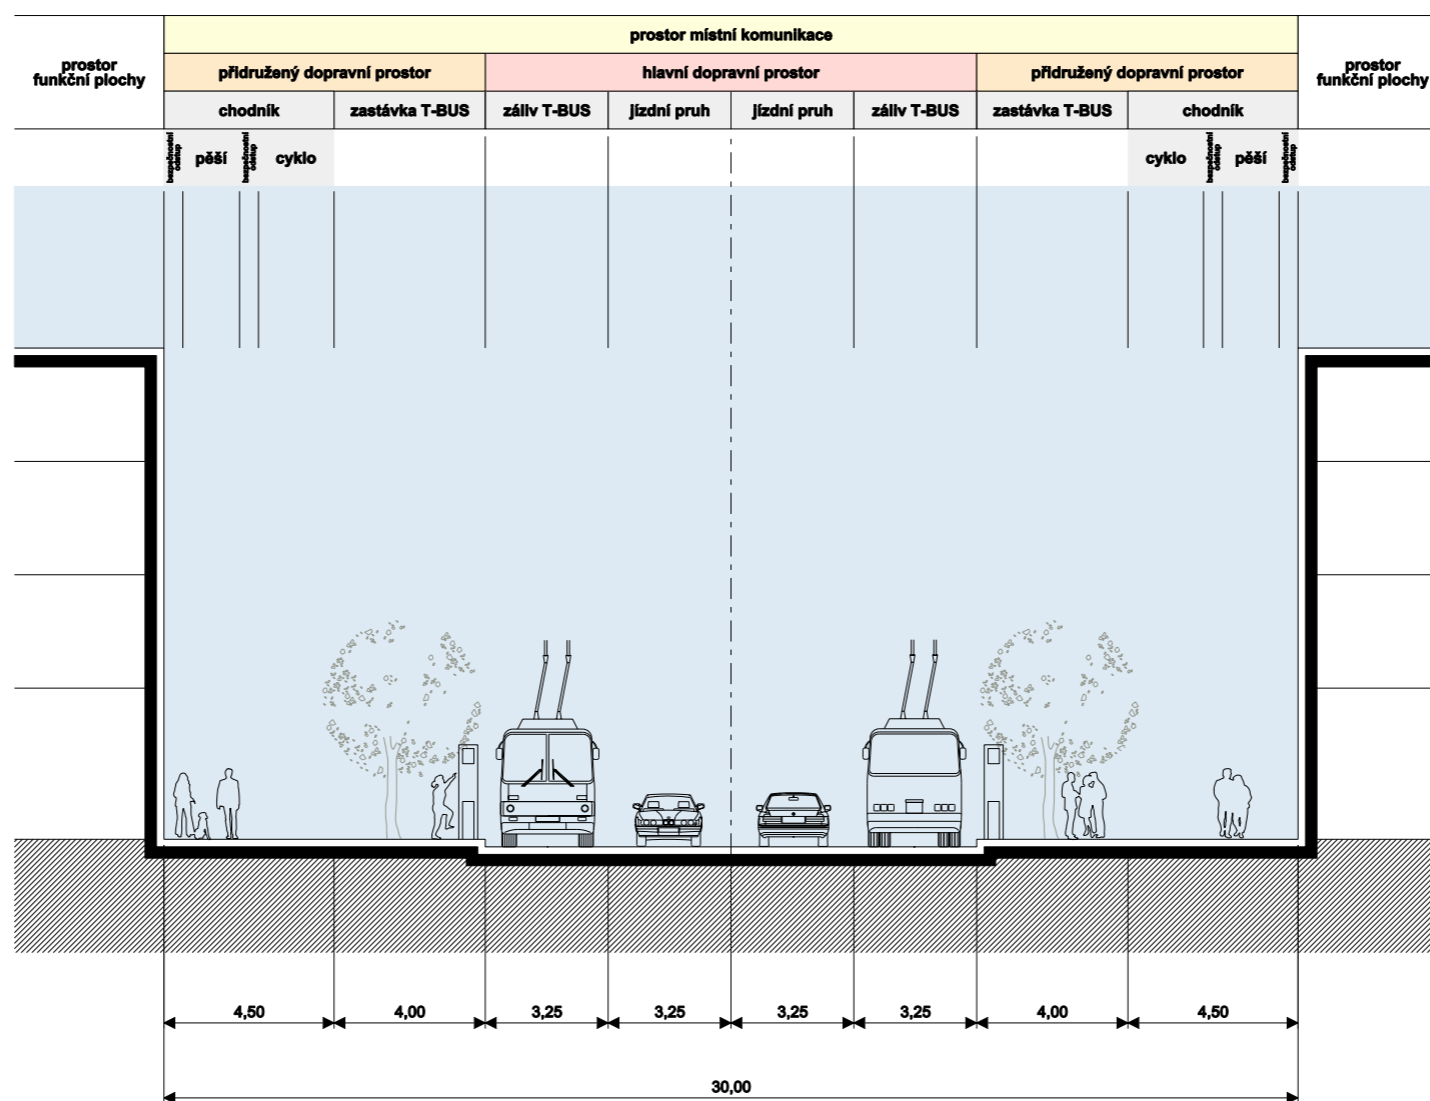

NOVÁ DUKELSKÁ - územně-technické prověření

Příčný profil ulice Nová Dukelská

ZHOTOVITEL
ATELIER ERA

Ing.arch. Jiří Fixel

OBJEDNATEL
ČÍSLO SMLOUVY

Statutární město Brno
4113054531

DATUM
MĚŘÍTKO

březen 2014
1 : 200

ATELIER ERA
urbanismus a architektura
sdružení architektů Fixel&Pech

7