


PLATNÝ STAV

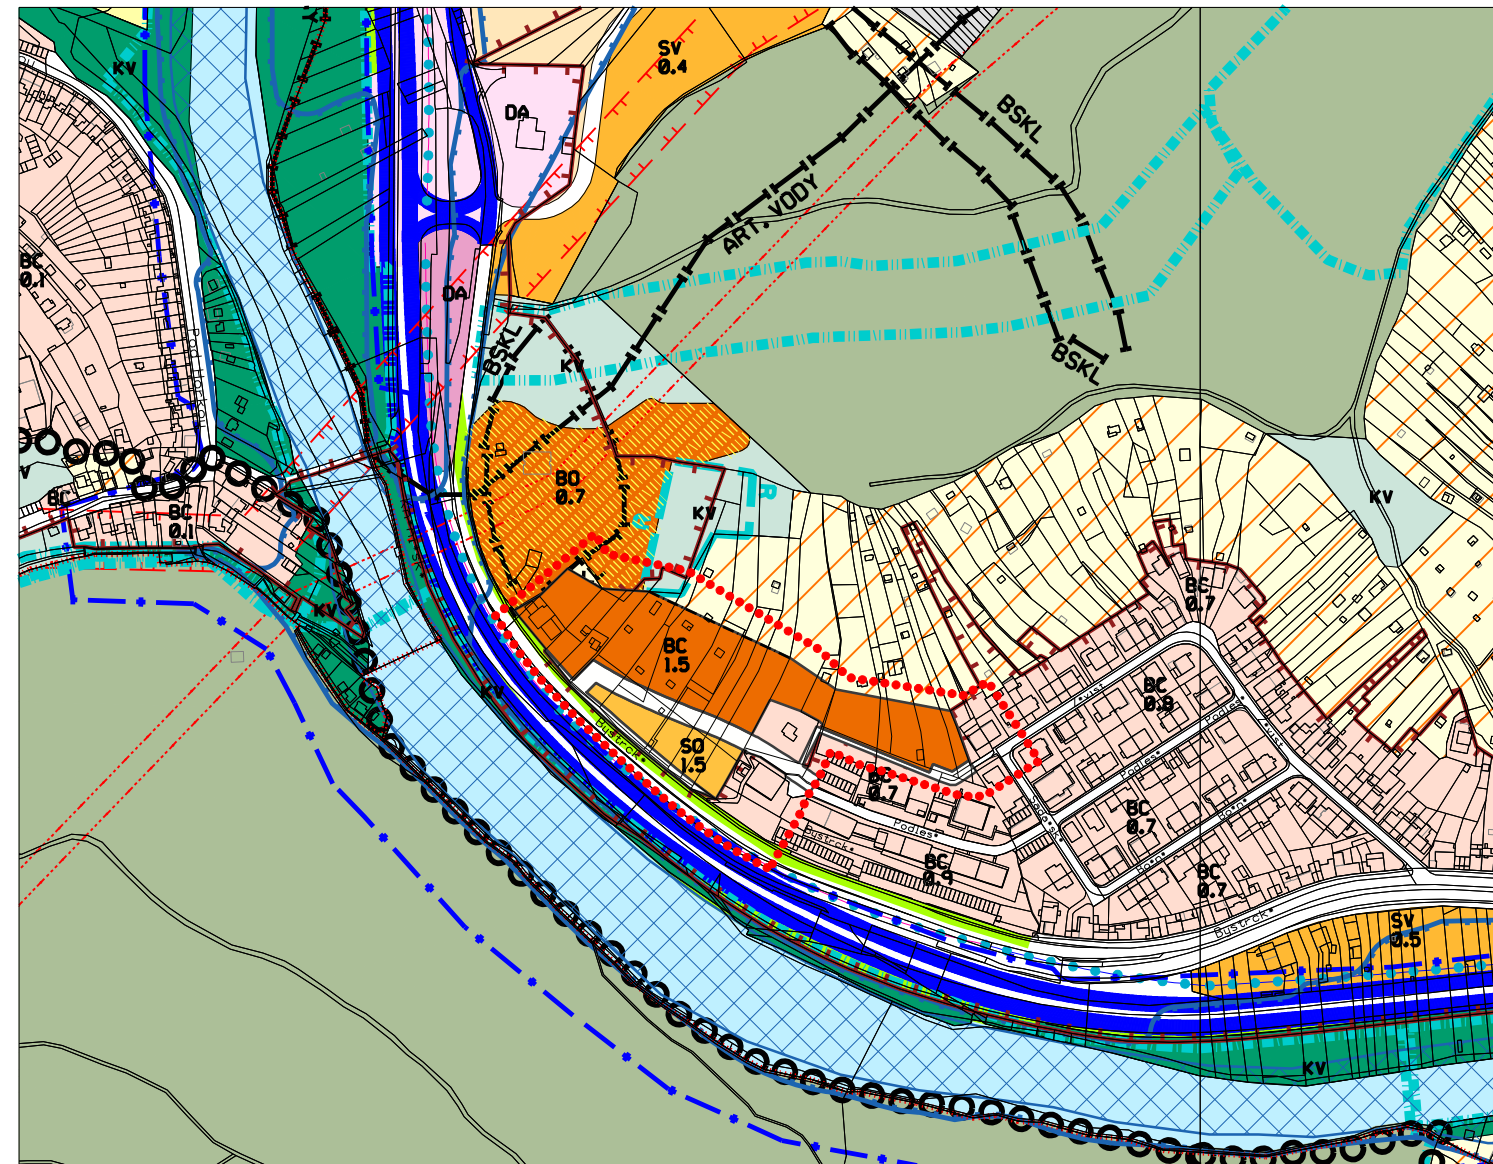

VÝSLEDNÝ STAV

**BC BC** PLOCHY ČISTÉHO BYDLENÍ  
- slouží bydlení (podíl hrubé podlažní plochy bydlení je větší než 80%).

**SO SO** SMÍŠENÉ PLOCHY OBCHODU A SLUŽEB  
- slouží převážně k umístění obchodních a servisních provozoven a administrativy, které podstatně neruší bydlení.

**ZPF** ZEMĚDĚLSKÝ PŮDNÍ FOND (ZPF)  
(který není součástí stavebních ploch)  
- slouží zejména pro hospodaření se zemědělskou půdou nebo pro činnosti, které s hospodařením souvisejí  
- dočasné využití ploch ZPF se řídí zákonem č.334/1992 Sb. o ochraně zemědělského půdního fondu, ve znění pozdějších předpisů.

**OR** PLOCHY S OBJEKTY PRO INDIVIDUÁLNÍ REKREACI  
- slouží pro soustředěnou individuální rekreaci v objektech pro individuální rekreaci na ZPF, PUPFL, případně ostatních plochách.

**KV KV** PLOCHY KRAJINNÉ ZELENĚ VŠEOBECNÉ  
Rozvoj těchto ploch je řízen především přírodními procesy. Plošné regulace jsou proto cíleny na ochranu přírodních procesů v krajině.


**RT** PLOCHY KOMUNIKACÍ A PROSTRANSTVÍ MÍSTNÍHO VÝZNAMU

**.....** ŘEŠENÉ ÚZEMÍ

**□** ZASTAVĚNÉ ÚZEMÍ

**1.5** IPP - INDEX PODLAŽNÍ PLOCHY (IPP) – PRO NÁVRHOVÉ STAVEBNÍ PLOCHY JE STANOVEN ZÁVAZNĚ

číslo smlouvy: 4118052034
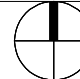
<b>ÚZEMNÍ STUDIE</b>		POŘIZOVATEL: Odbor územního plánování a rozvoje MMB Kounicova 67, 601 67 Brno		
<b>MČ BRNO – KOMÍN, LOKALITA BYSTRČKÁ</b>		ZHOTOVITEL: ING. ARCH. BARBORA JENČKOVÁ		
ÚZEMNĚ PLÁNOVACÍ PODKLAD	DATUM	SRPEN 2018	MĚŘÍTKO	1:5000
<b>VÝKRES ZMĚN ÚPmB - PLATNÝ A VÝSLEDNÝ STAV</b>				VÝKRES ČÍSLO <b>08.2</b>