


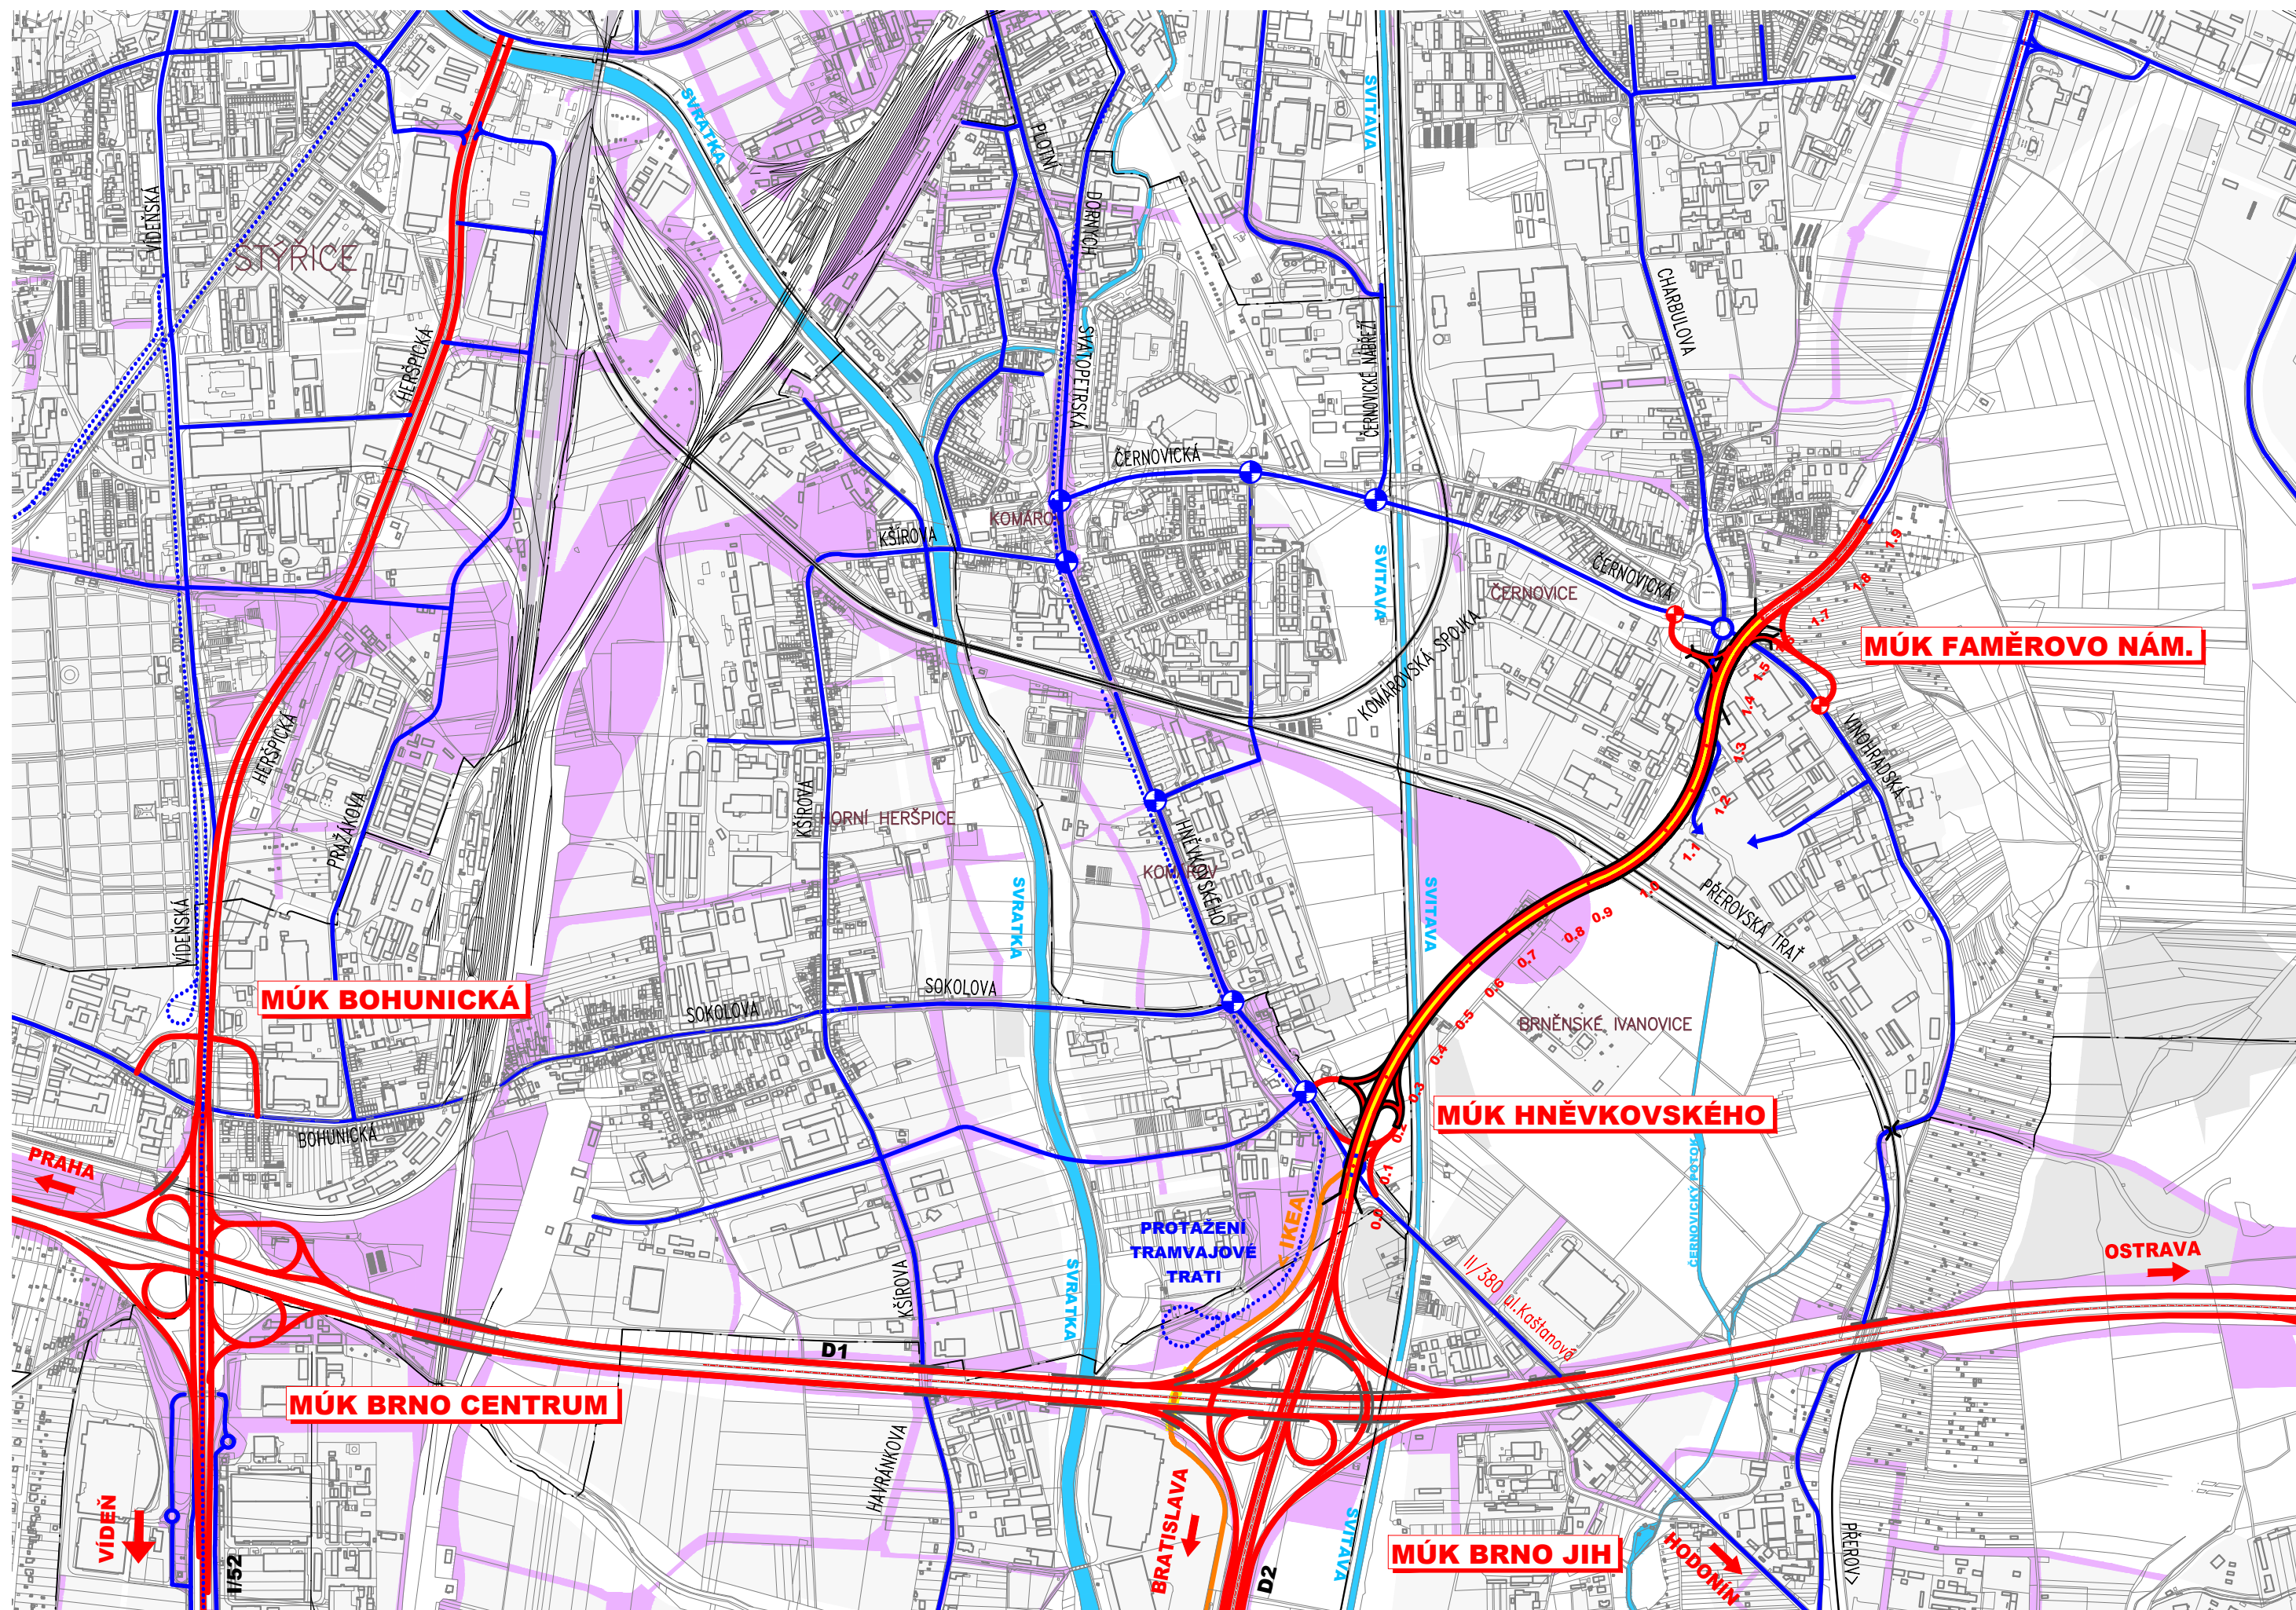

- LEGENDA:
- ŽELEZNICE
 - TRAM
 - DÁLNICE A SIL. I. TRÍD
 - PLOCHY DOPRAVY - REZERVY
 - OSTATNÍ KOMUNIKACE
 - ZÁSTAVBA
 - NAPOJENÍ IKEA
 - VODNÍ TOKY

- CHARAKTERISTIKA:
- D1
 - I/41 BEZ PŘESTAVBY ŽUB

VARIANTA G
ETAPA