




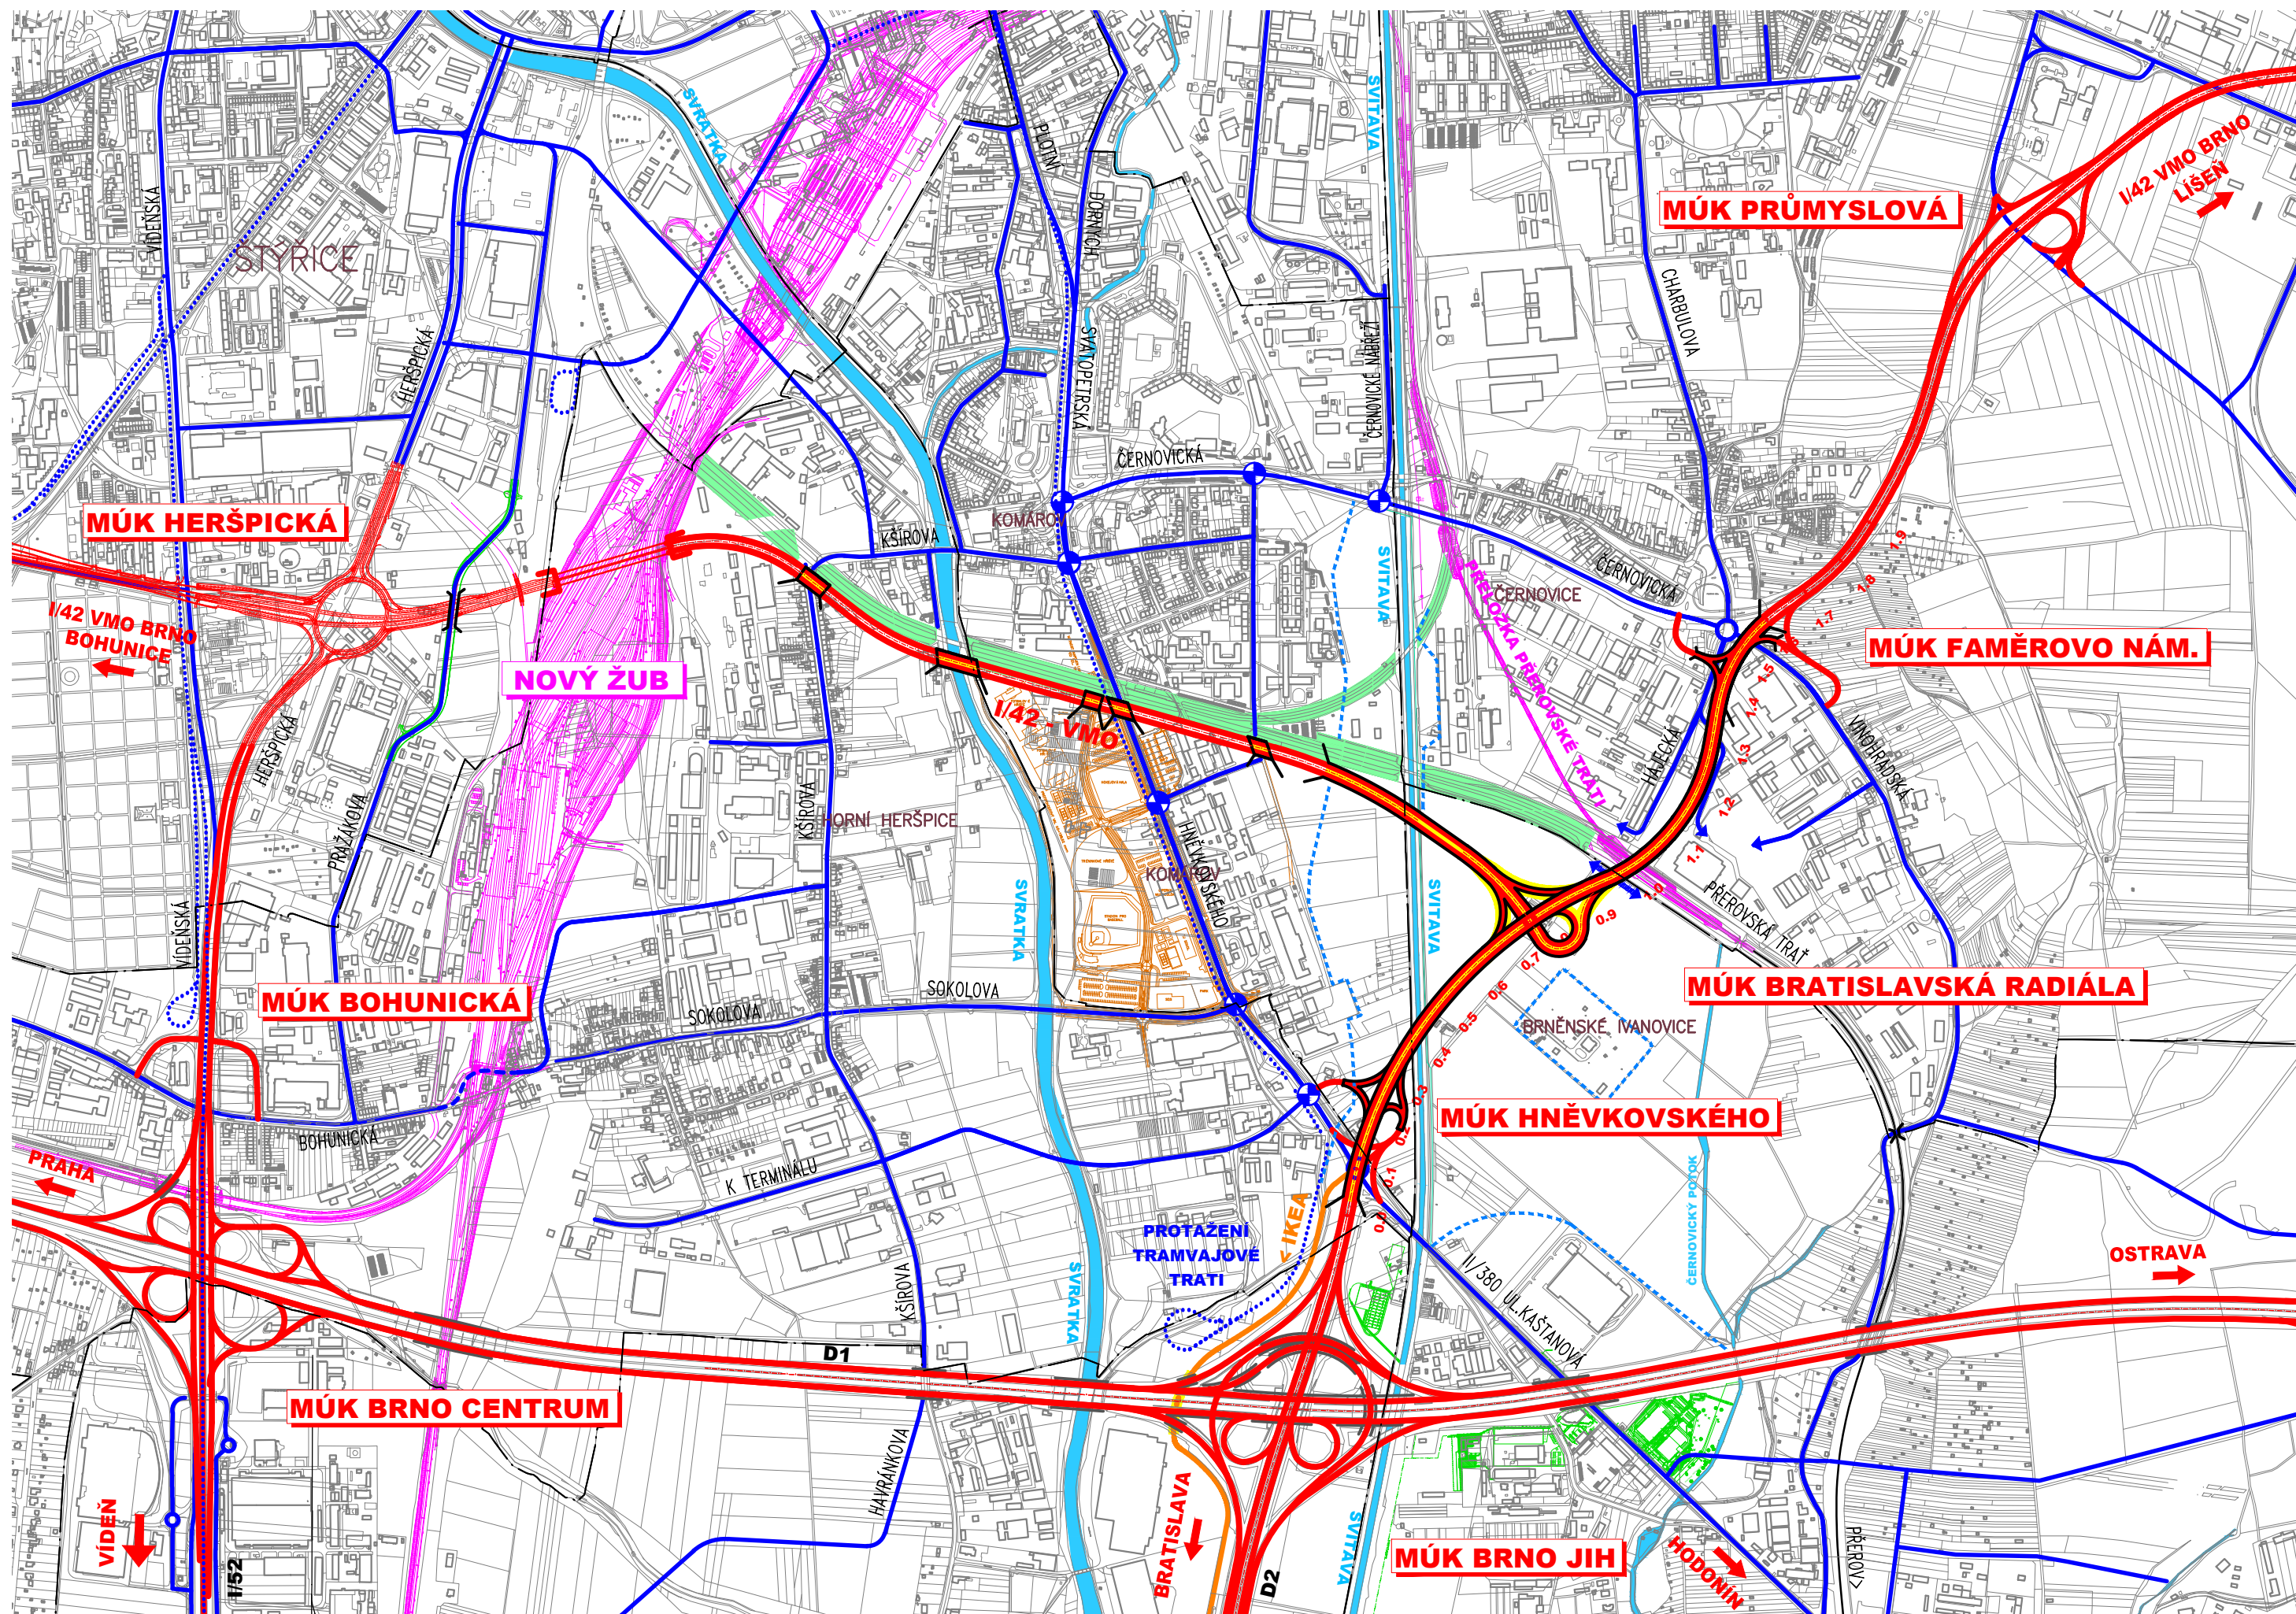

M 1 : 12 500

LEGENDA:

	SIL. I. TŘÍDY, D1		PP HRÁZ
	OSTATNÍ KOMUNIKACE		ŽELEZNICE
	NAPOJENÍ IKEA		ŽELEZNICE V RÁMCI ŽUB
			TRAM
			ŘEKY

CHARAKTERISTIKA:

- D1 - ZKAPACITNĚNÍ
- I/41 PO PŘESTAVBĚ ŽUB

VARIANTA G