




reliéf - krajina

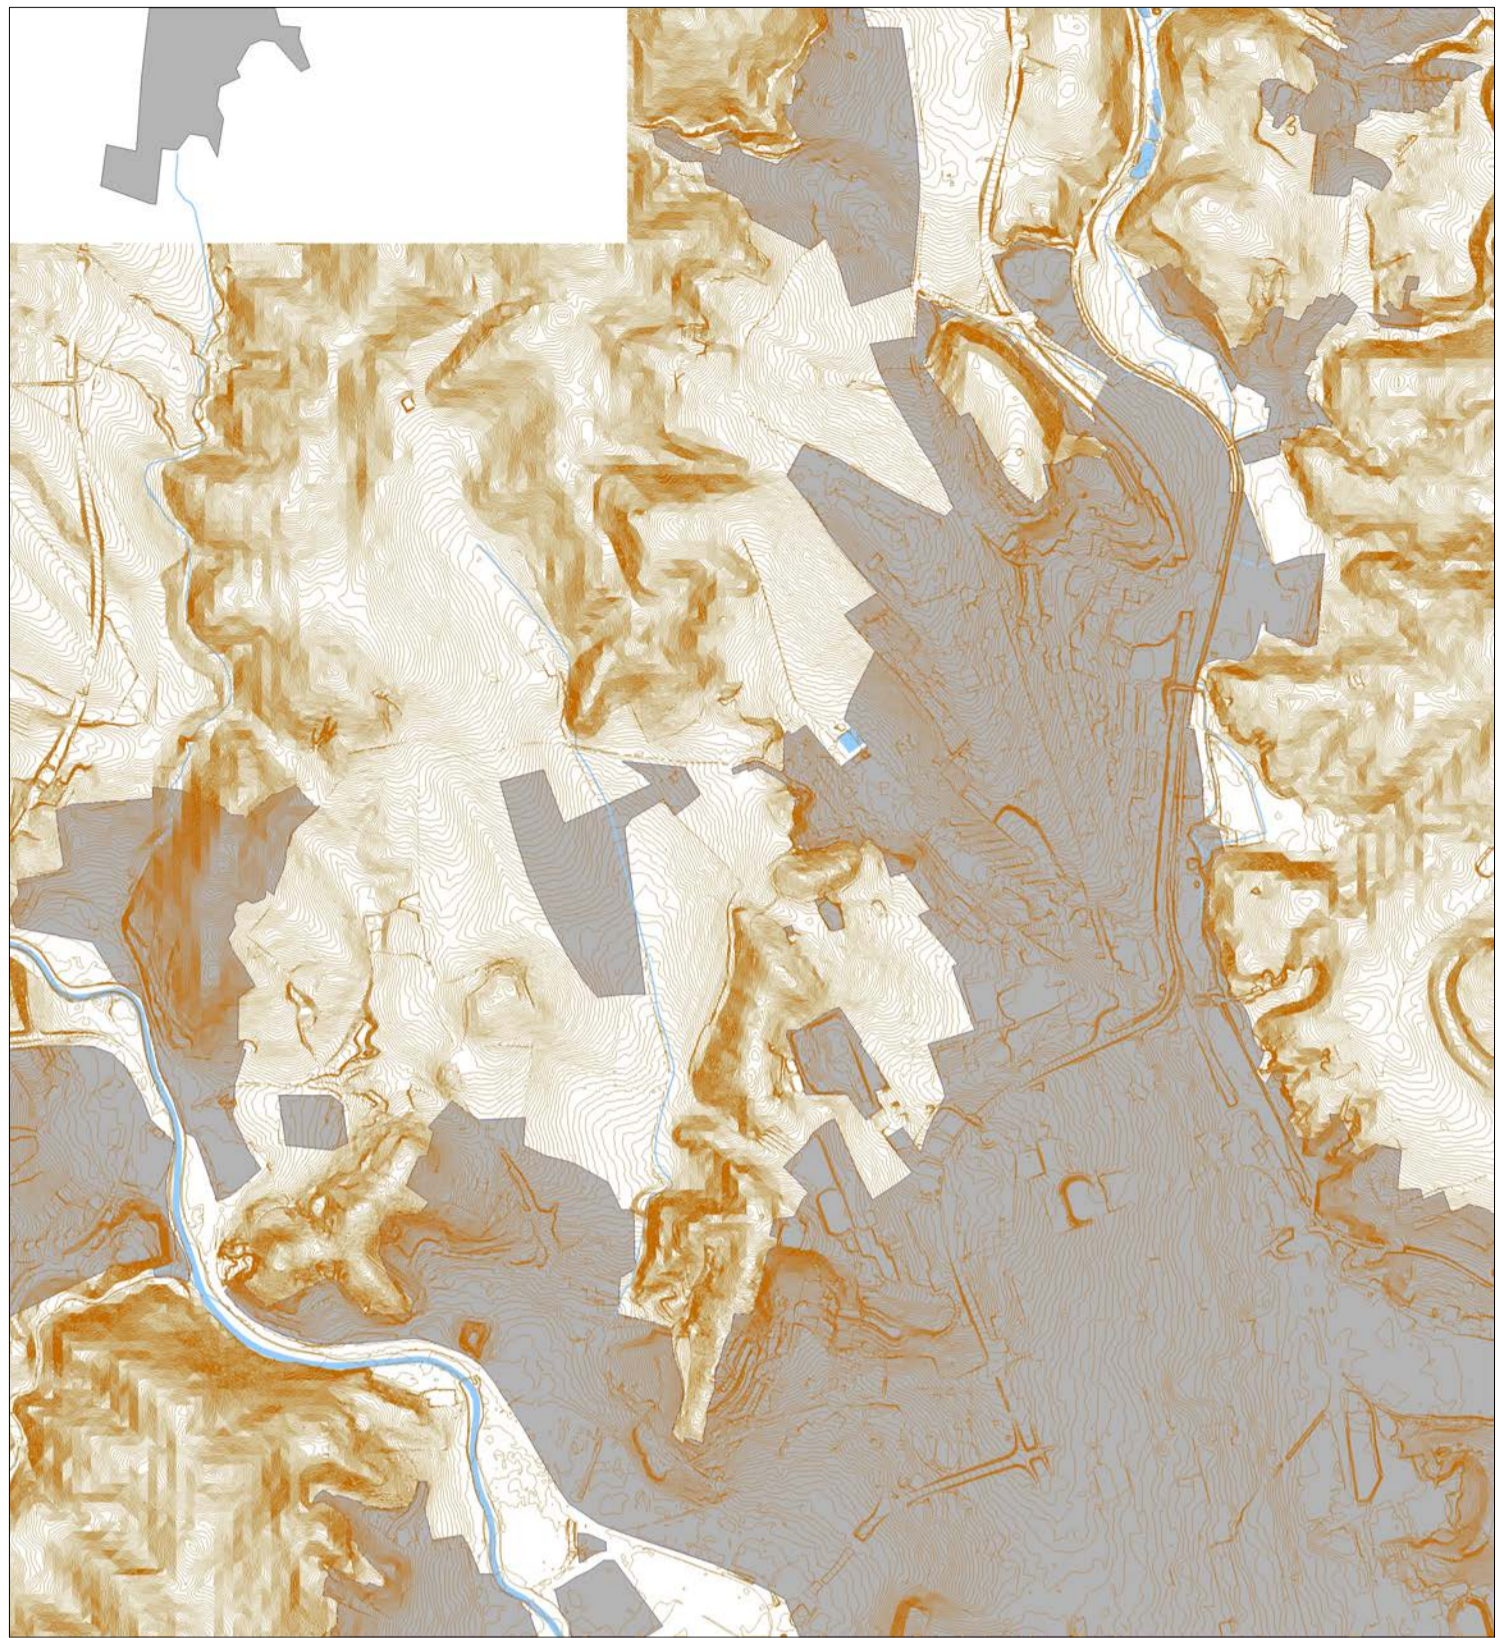

reliéf - zástavba

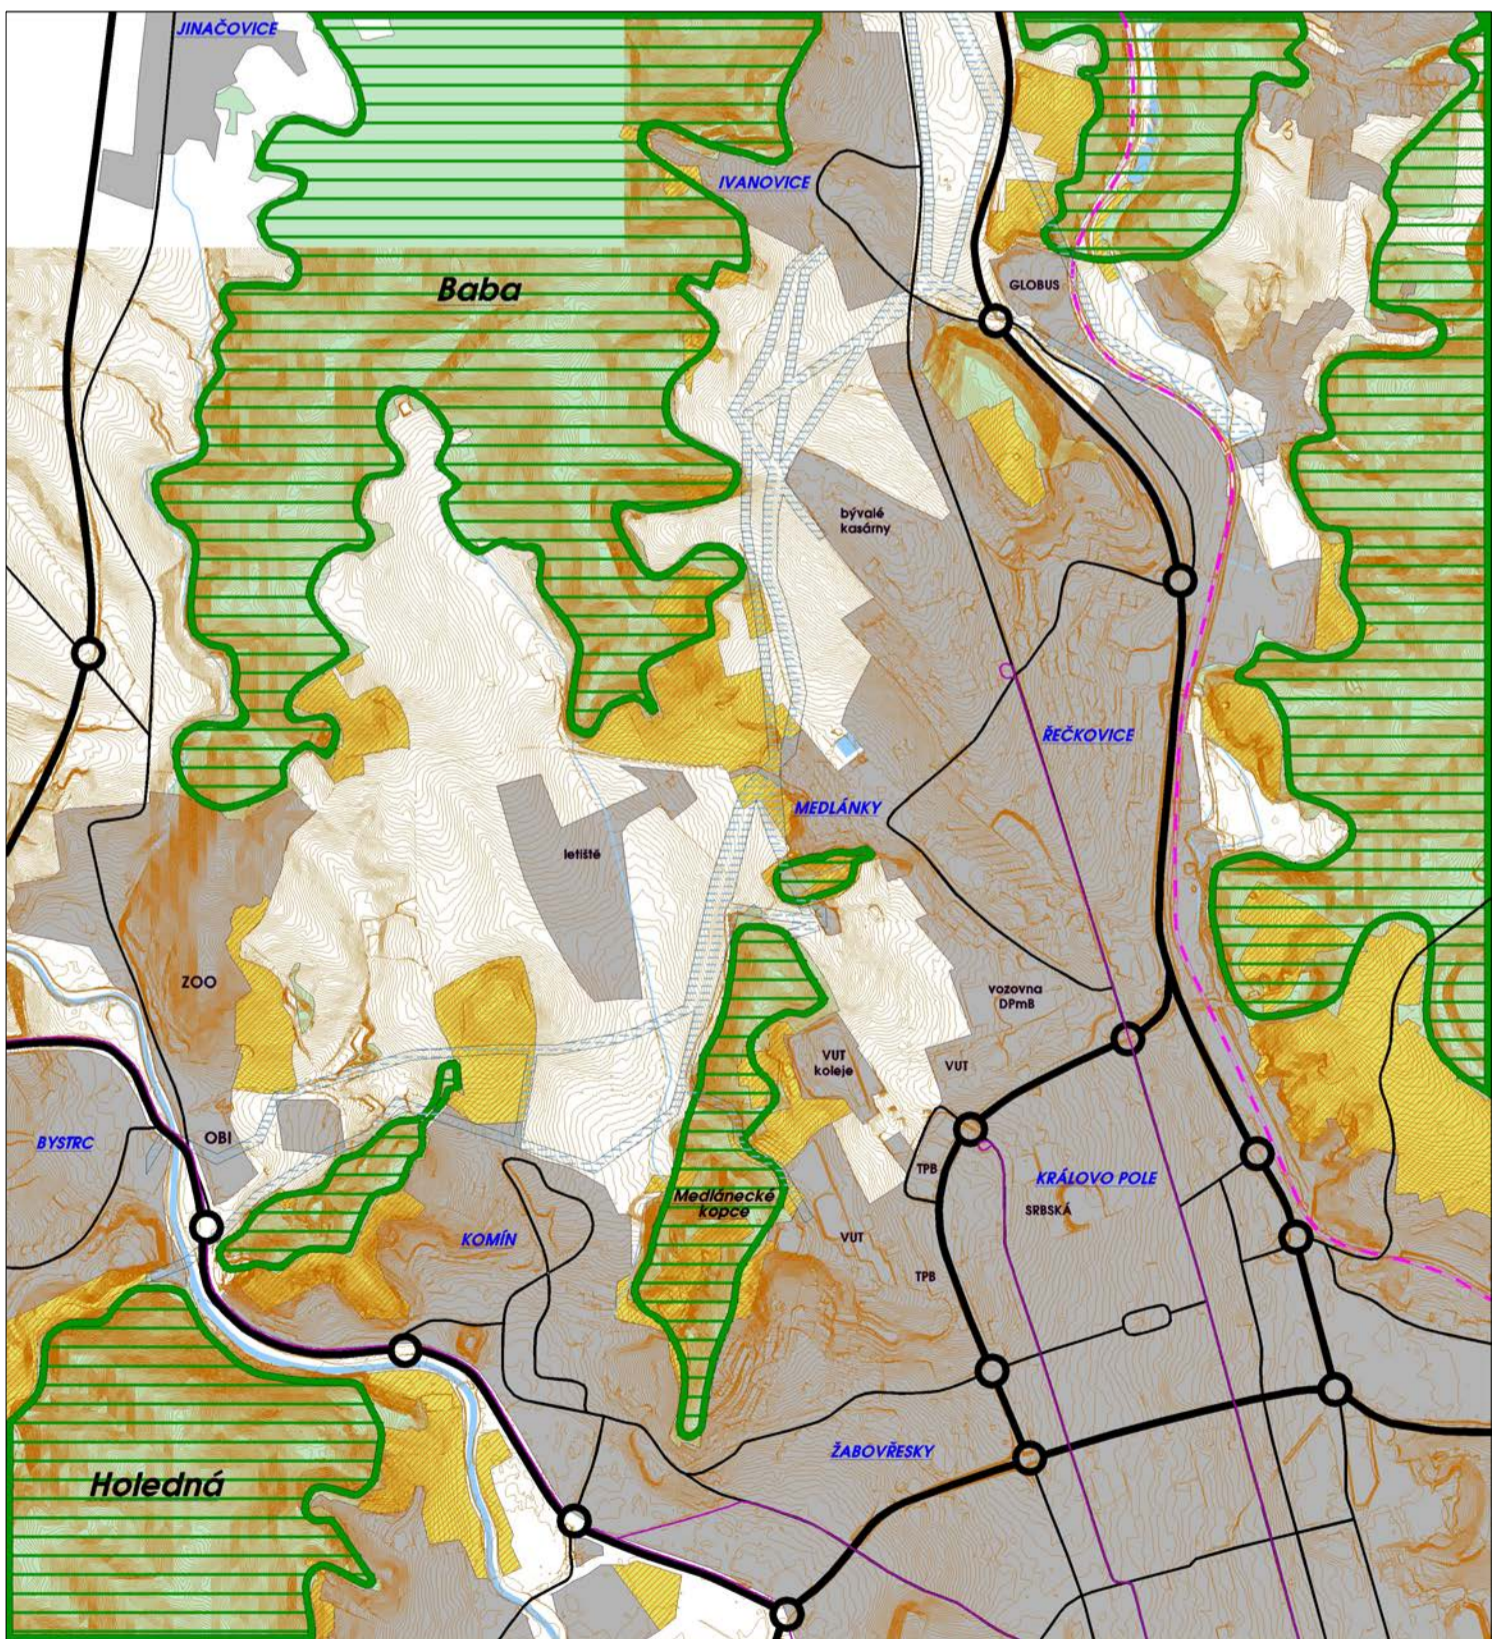

širší dopravní vazby - stav

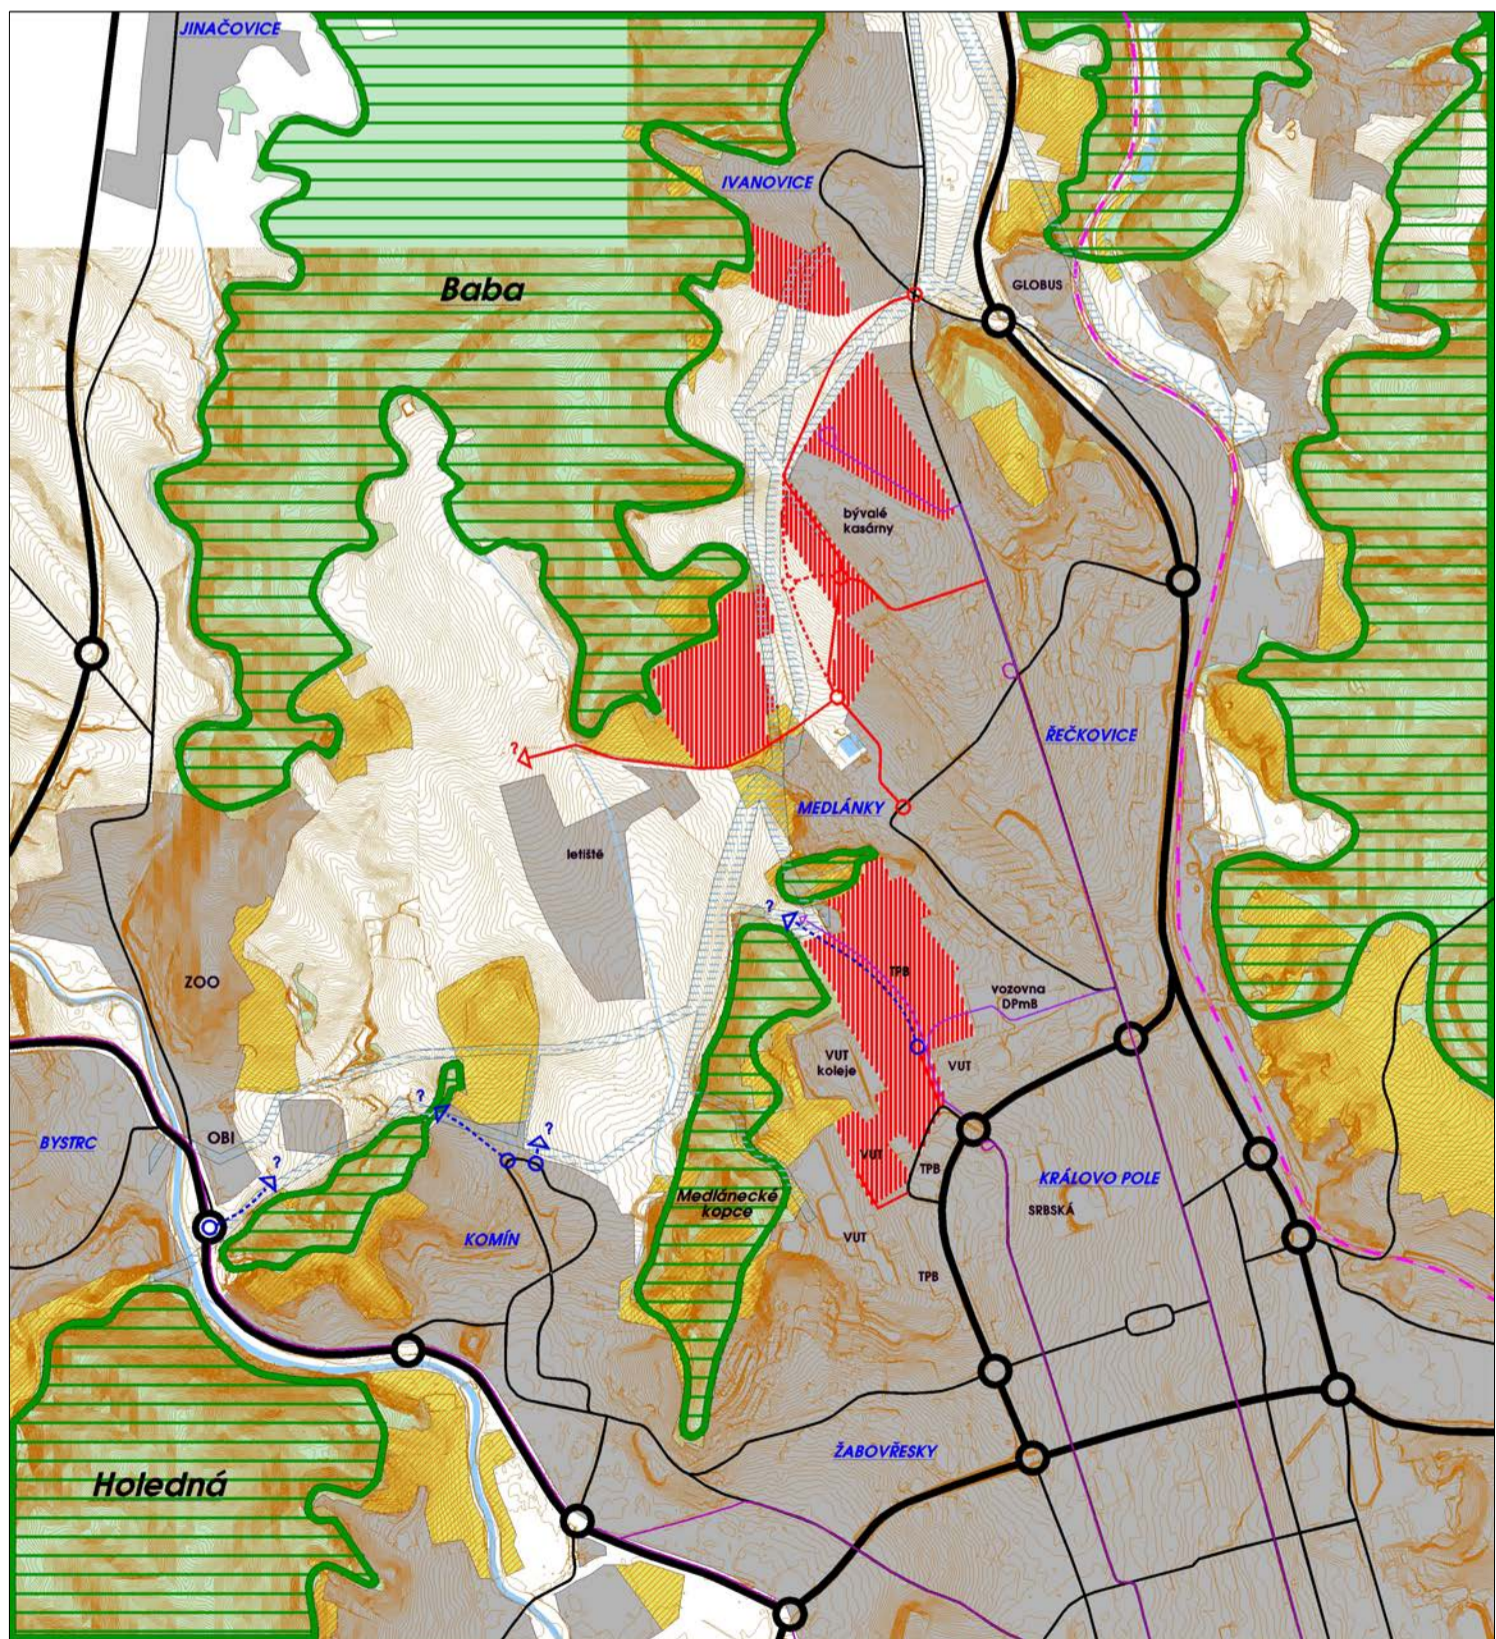

širší dopravní vazby - možnosti

S Urbanistická studie IVANOVICE - ŘEČKOVICE - MEDLÁNKY

ŠIRŠÍ URBANISTICKÉ VAZBY

ZHOTOVITEL Ing.arch. Zbyněk Pech SPOLUPRÁCE Ing.arch. Jiří Fixel

OBJEDNATEL ČÍSLO SMLOUVY

Statutární město Brno 67066037

DATUM MĚŘITKO

říjen 2006 schema

Atelier ERA urbanismus a architektura sdružení architektů Fixel&Pech