


varianta A - funkční využití



varianta A - prostorové uspořádání

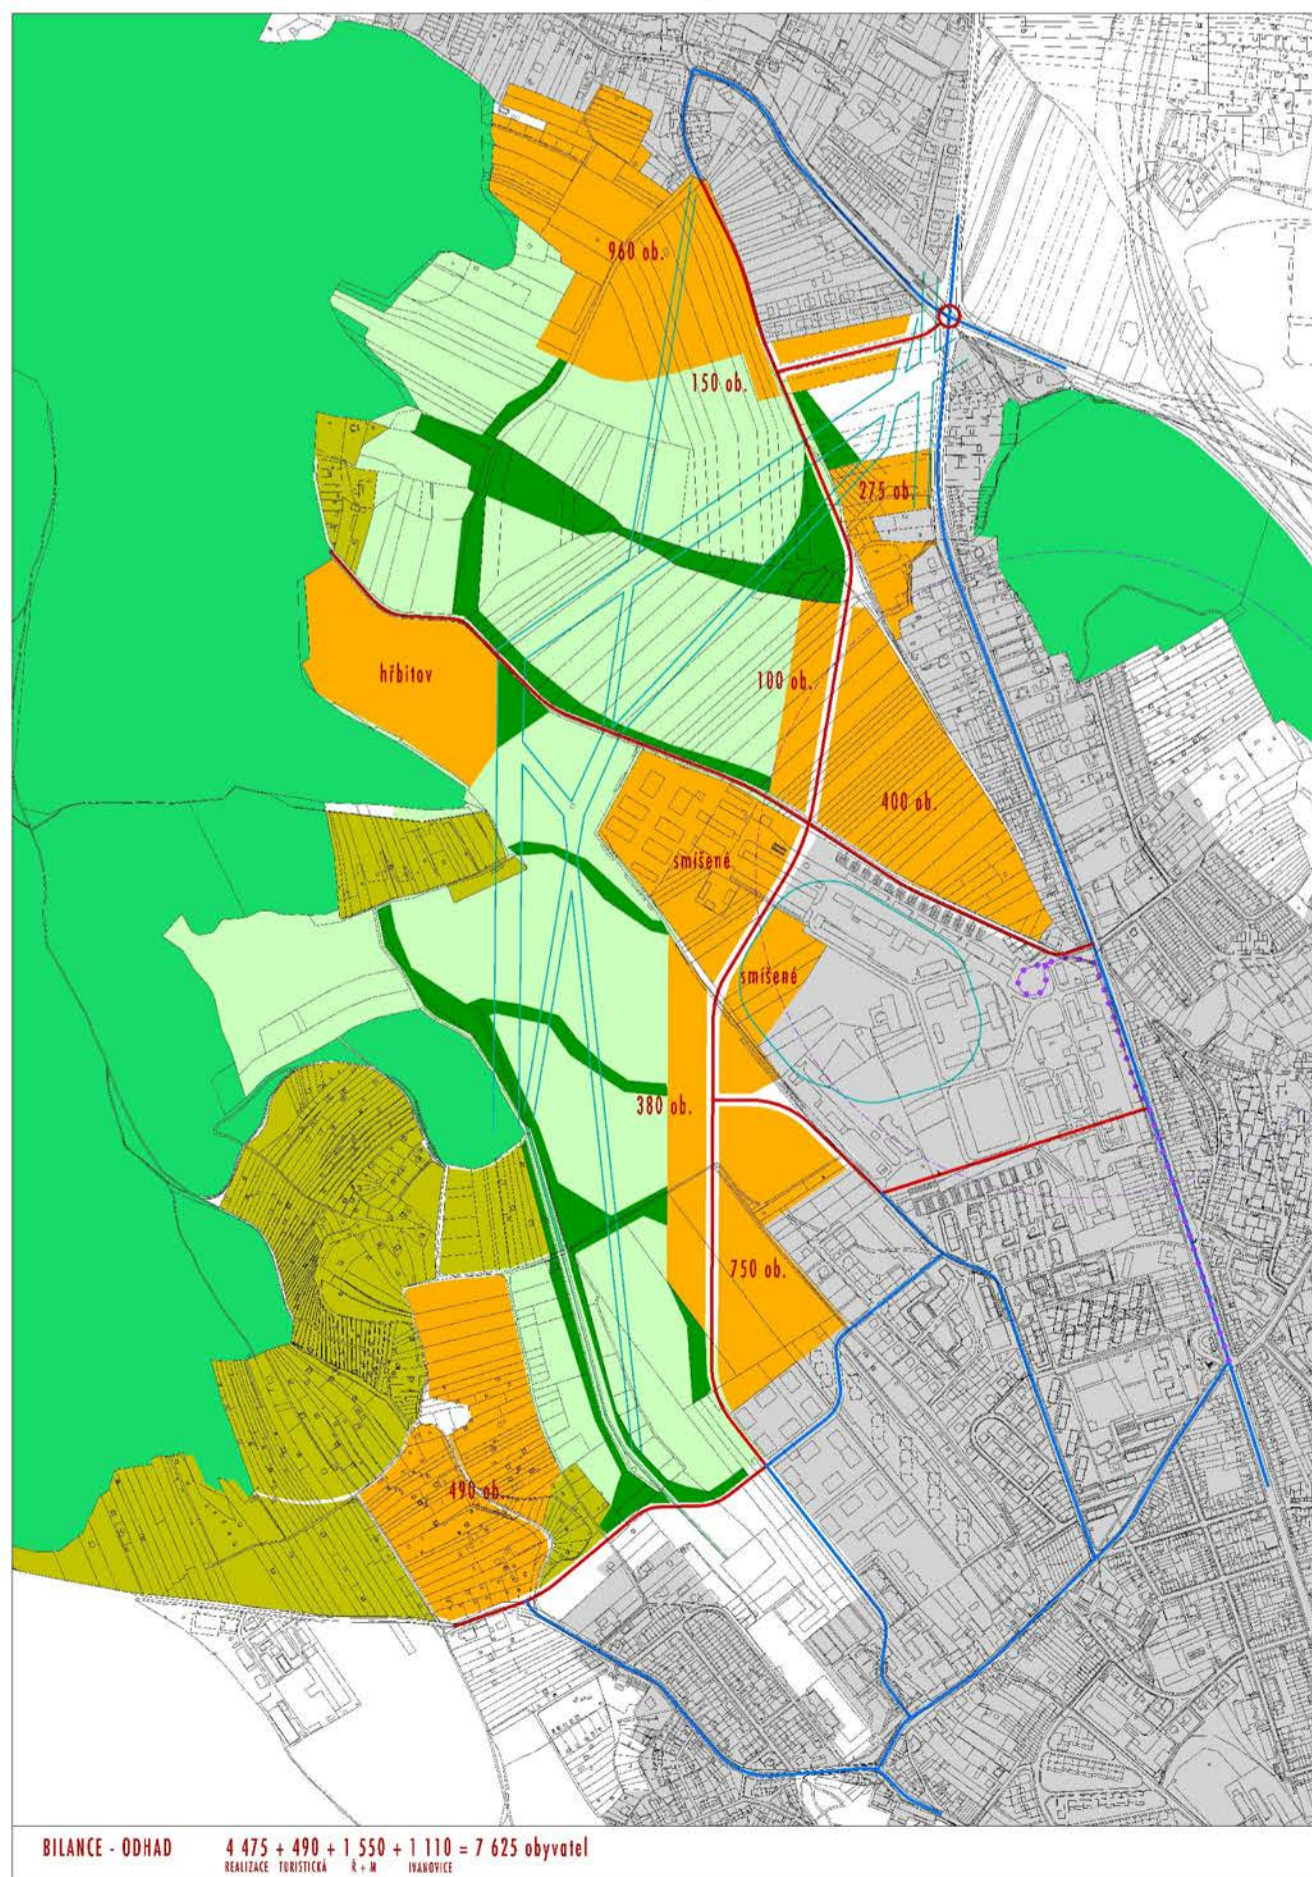

varianta B - funkční využití



varianta B - prostorové uspořádání

S Urbanistická studie IVANOVICE - ŘEČKOVICE - MEDLÁNKY

VYBRANÉ VARIANTY ŘEŠENÍ

ZHOTOVITEL Ing.arch. Zbyněk Pech SPOLUPRÁCE
 Ing.arch. Jiří Fixel

OBJEDNATEL
 ČÍSLO SMLUVY

Statutární město Brno
 67066037

DATUM
 MĚŘITKO

říjen 2006
 schema

atelier ERA
 urbanismus a architektura
 sdružení architektů Fixel&Pech