
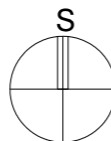


Stav	Návrh	
		Obslužné komunikace
		Obytná zóna
		Plochy pěší - chodníky
		Plochy pěší a cyklistické dopravy - chodníky
		PK Parkovací stání - kolmé
		Průchod územím, významné městské pěší vztahy
		Cyklistická trasa
		Zastávka MHD - BUS
		Izochrona dostupnosti MHD - 300 m
		Práh na komunikaci
		Jednosměrná komunikace
		D1 Funkční třída komunikace

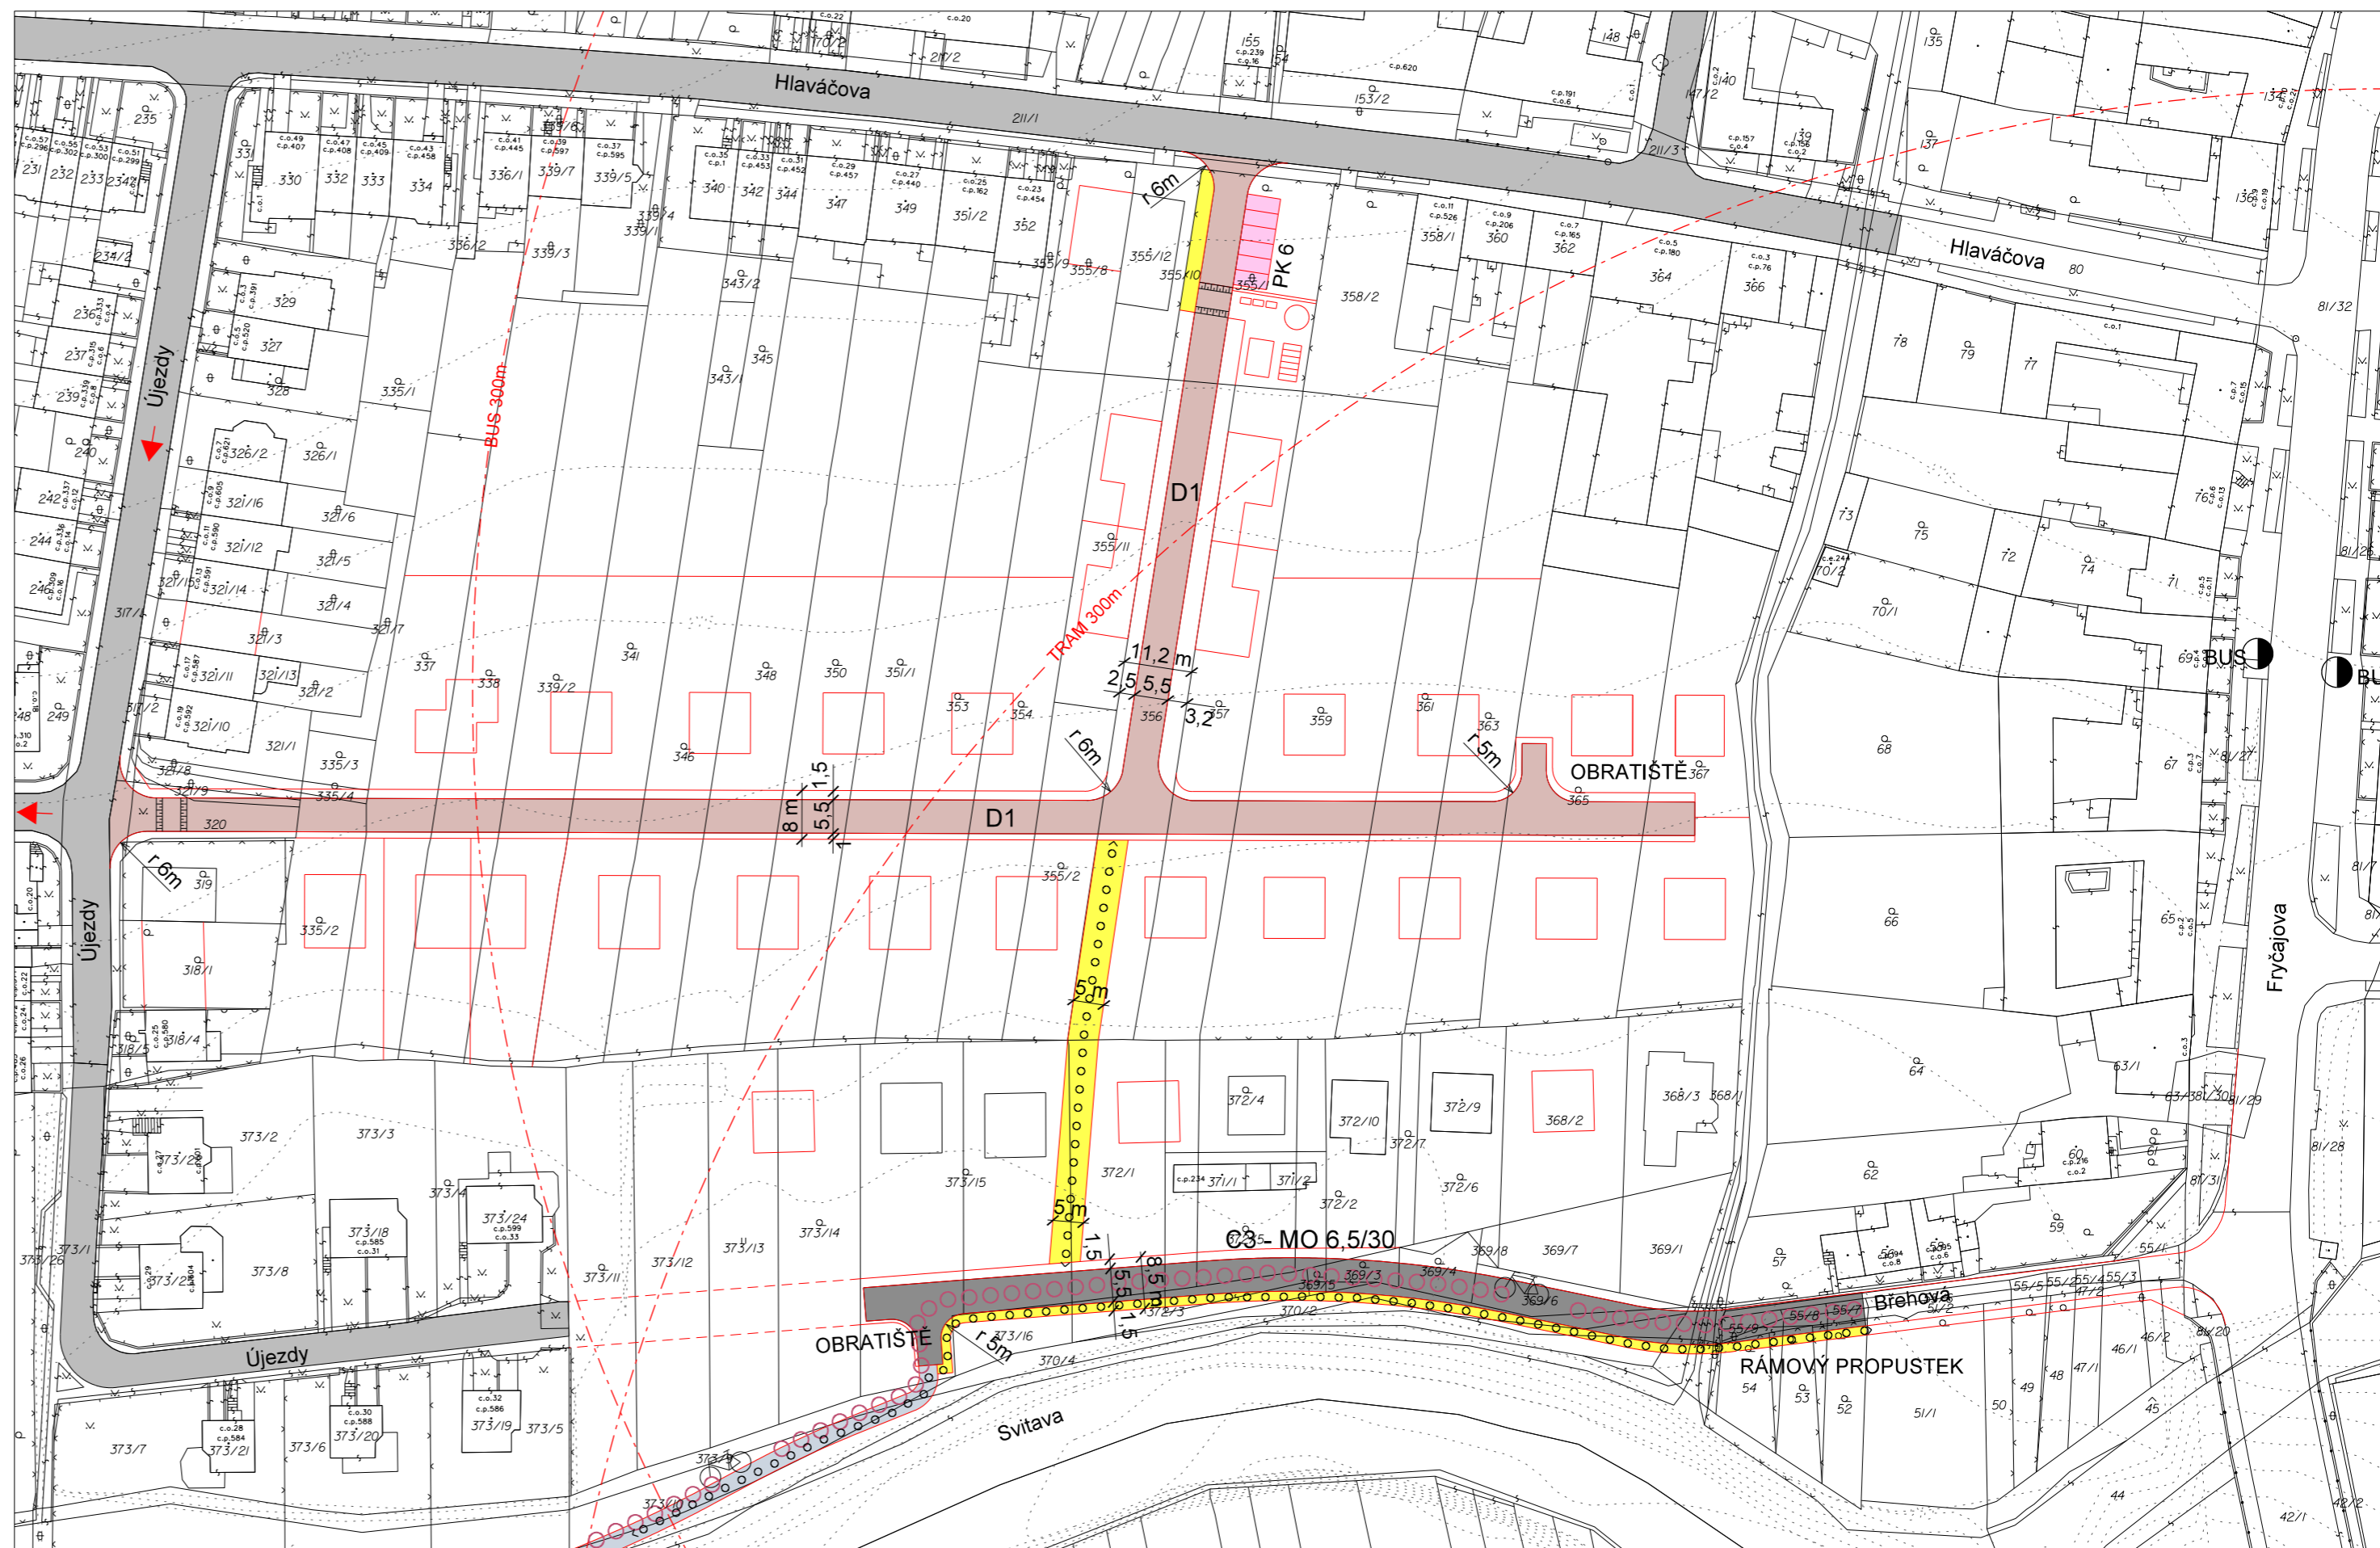

Návrh dopravy

Urbanistická studie

ULICE HLAVÁČOVA - ÚJEZDY - BŘEHOVÁ

m 1 : 1 000