




ÚSEK "A"

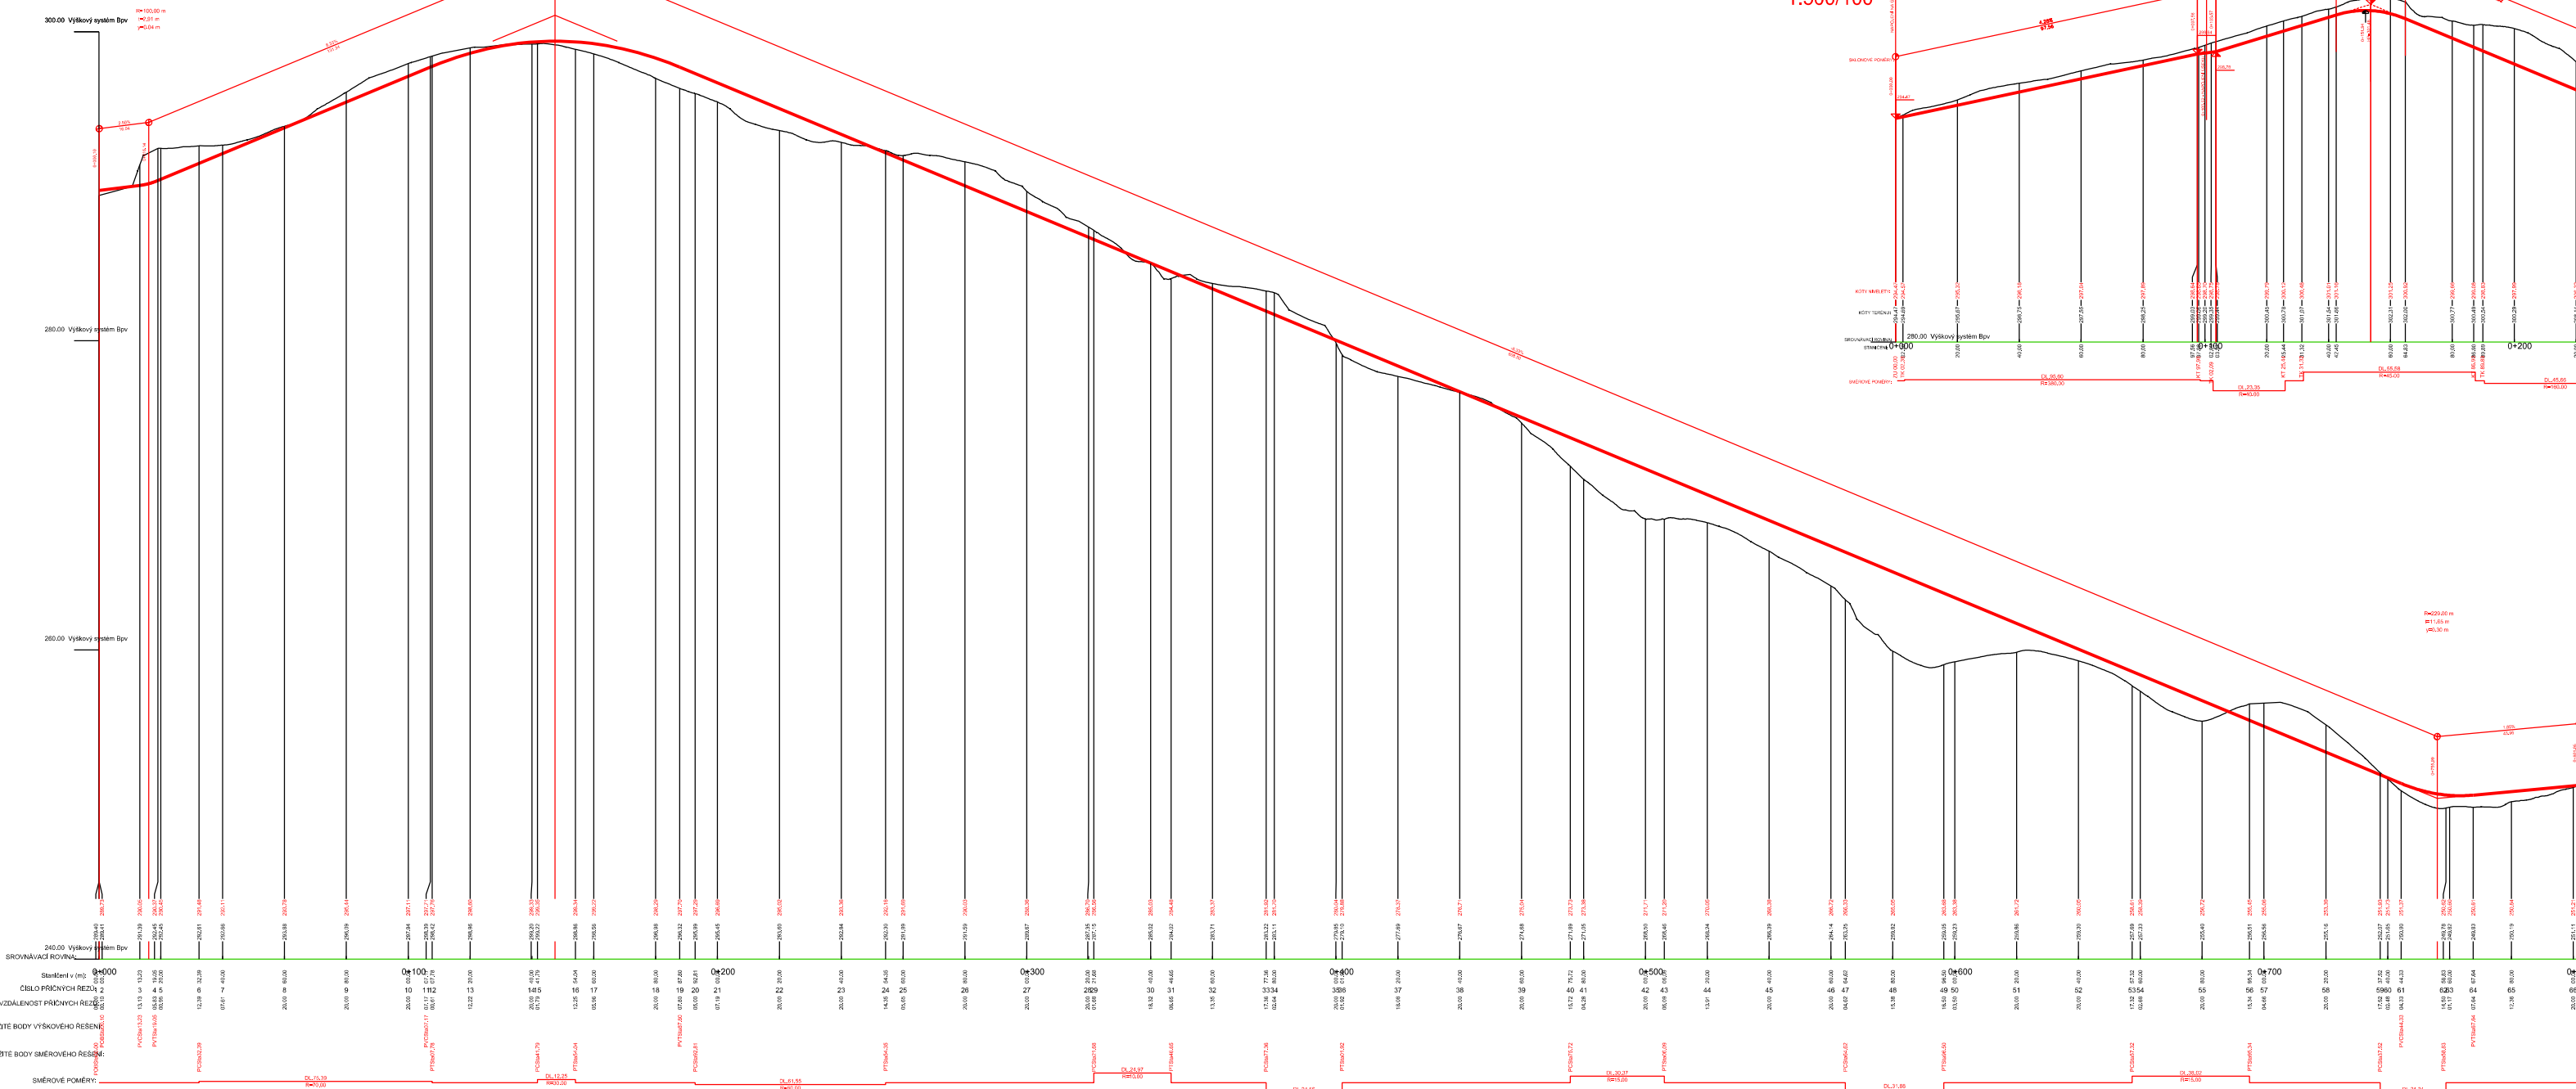

ÚSEK "B"
1:500/100

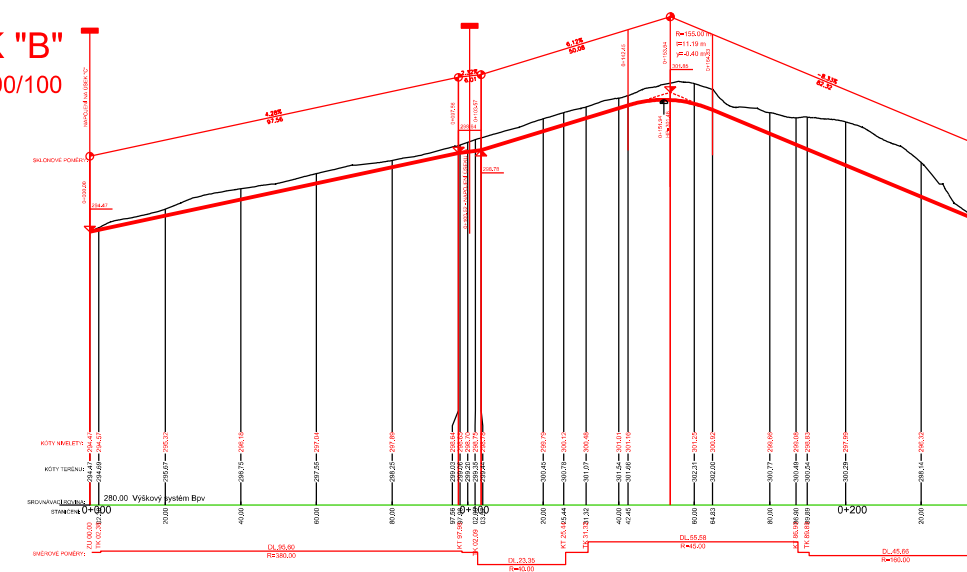

ÚSEK "C"
1:500/100

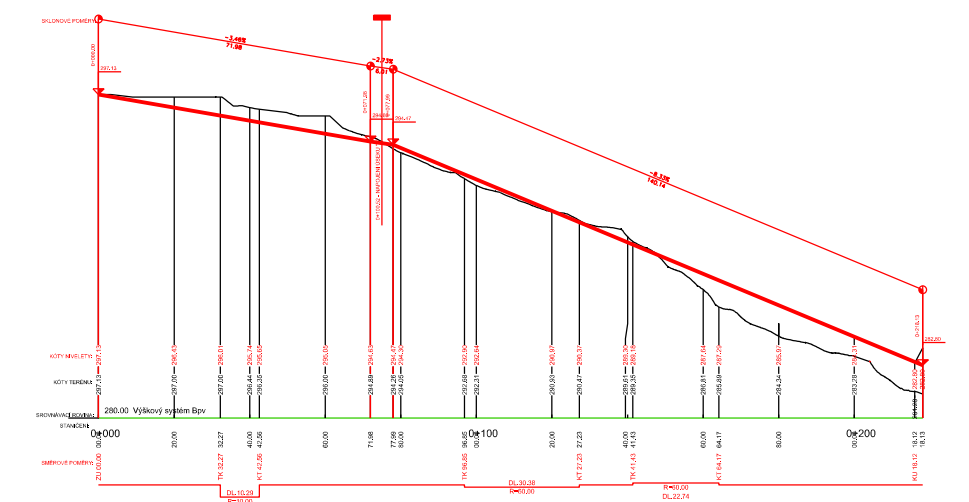

ÚZEMNÍ STUDIE "VINOHRADY - ŠEDOVA"

DOPRAVNÍ ŘEŠENÍ, CHARAKTERISTICKÉ ŘEZY

POŘIZOVATEL: MAGISTRÁT MĚSTA BRNA
 Odbor územního plánování a rozvoje



ZPRACOVATEL: URBANISMUS, ARCHITEKTURA, DESIGN - STUDIO,
 spol. s r.o.

smlouva č. 4117052102

1:2000

08/ 2017

výkres č.: 10