 komunikace a prostranství místního významu

 hranice vymezení VPS

Jako VPS je vymezen

1. vjezd do lokality "Na Židenickém kopci"

Způsob změny vlastnictví: předkupní právo

Ve prospěch: Statutární město Brno


k ú Židenice, p.č.

7142/20, 7142/19, 7142/2, 7356/1, 7356/2, 7355, 7161, 7160,

7171/1, 7174/1, 7171/2, 7170/2, 7180, 7179/1, 7354, 7349, 7623/120

DOPLŇUJÍCÍ ZNAČKY

 hranice řešené plochy

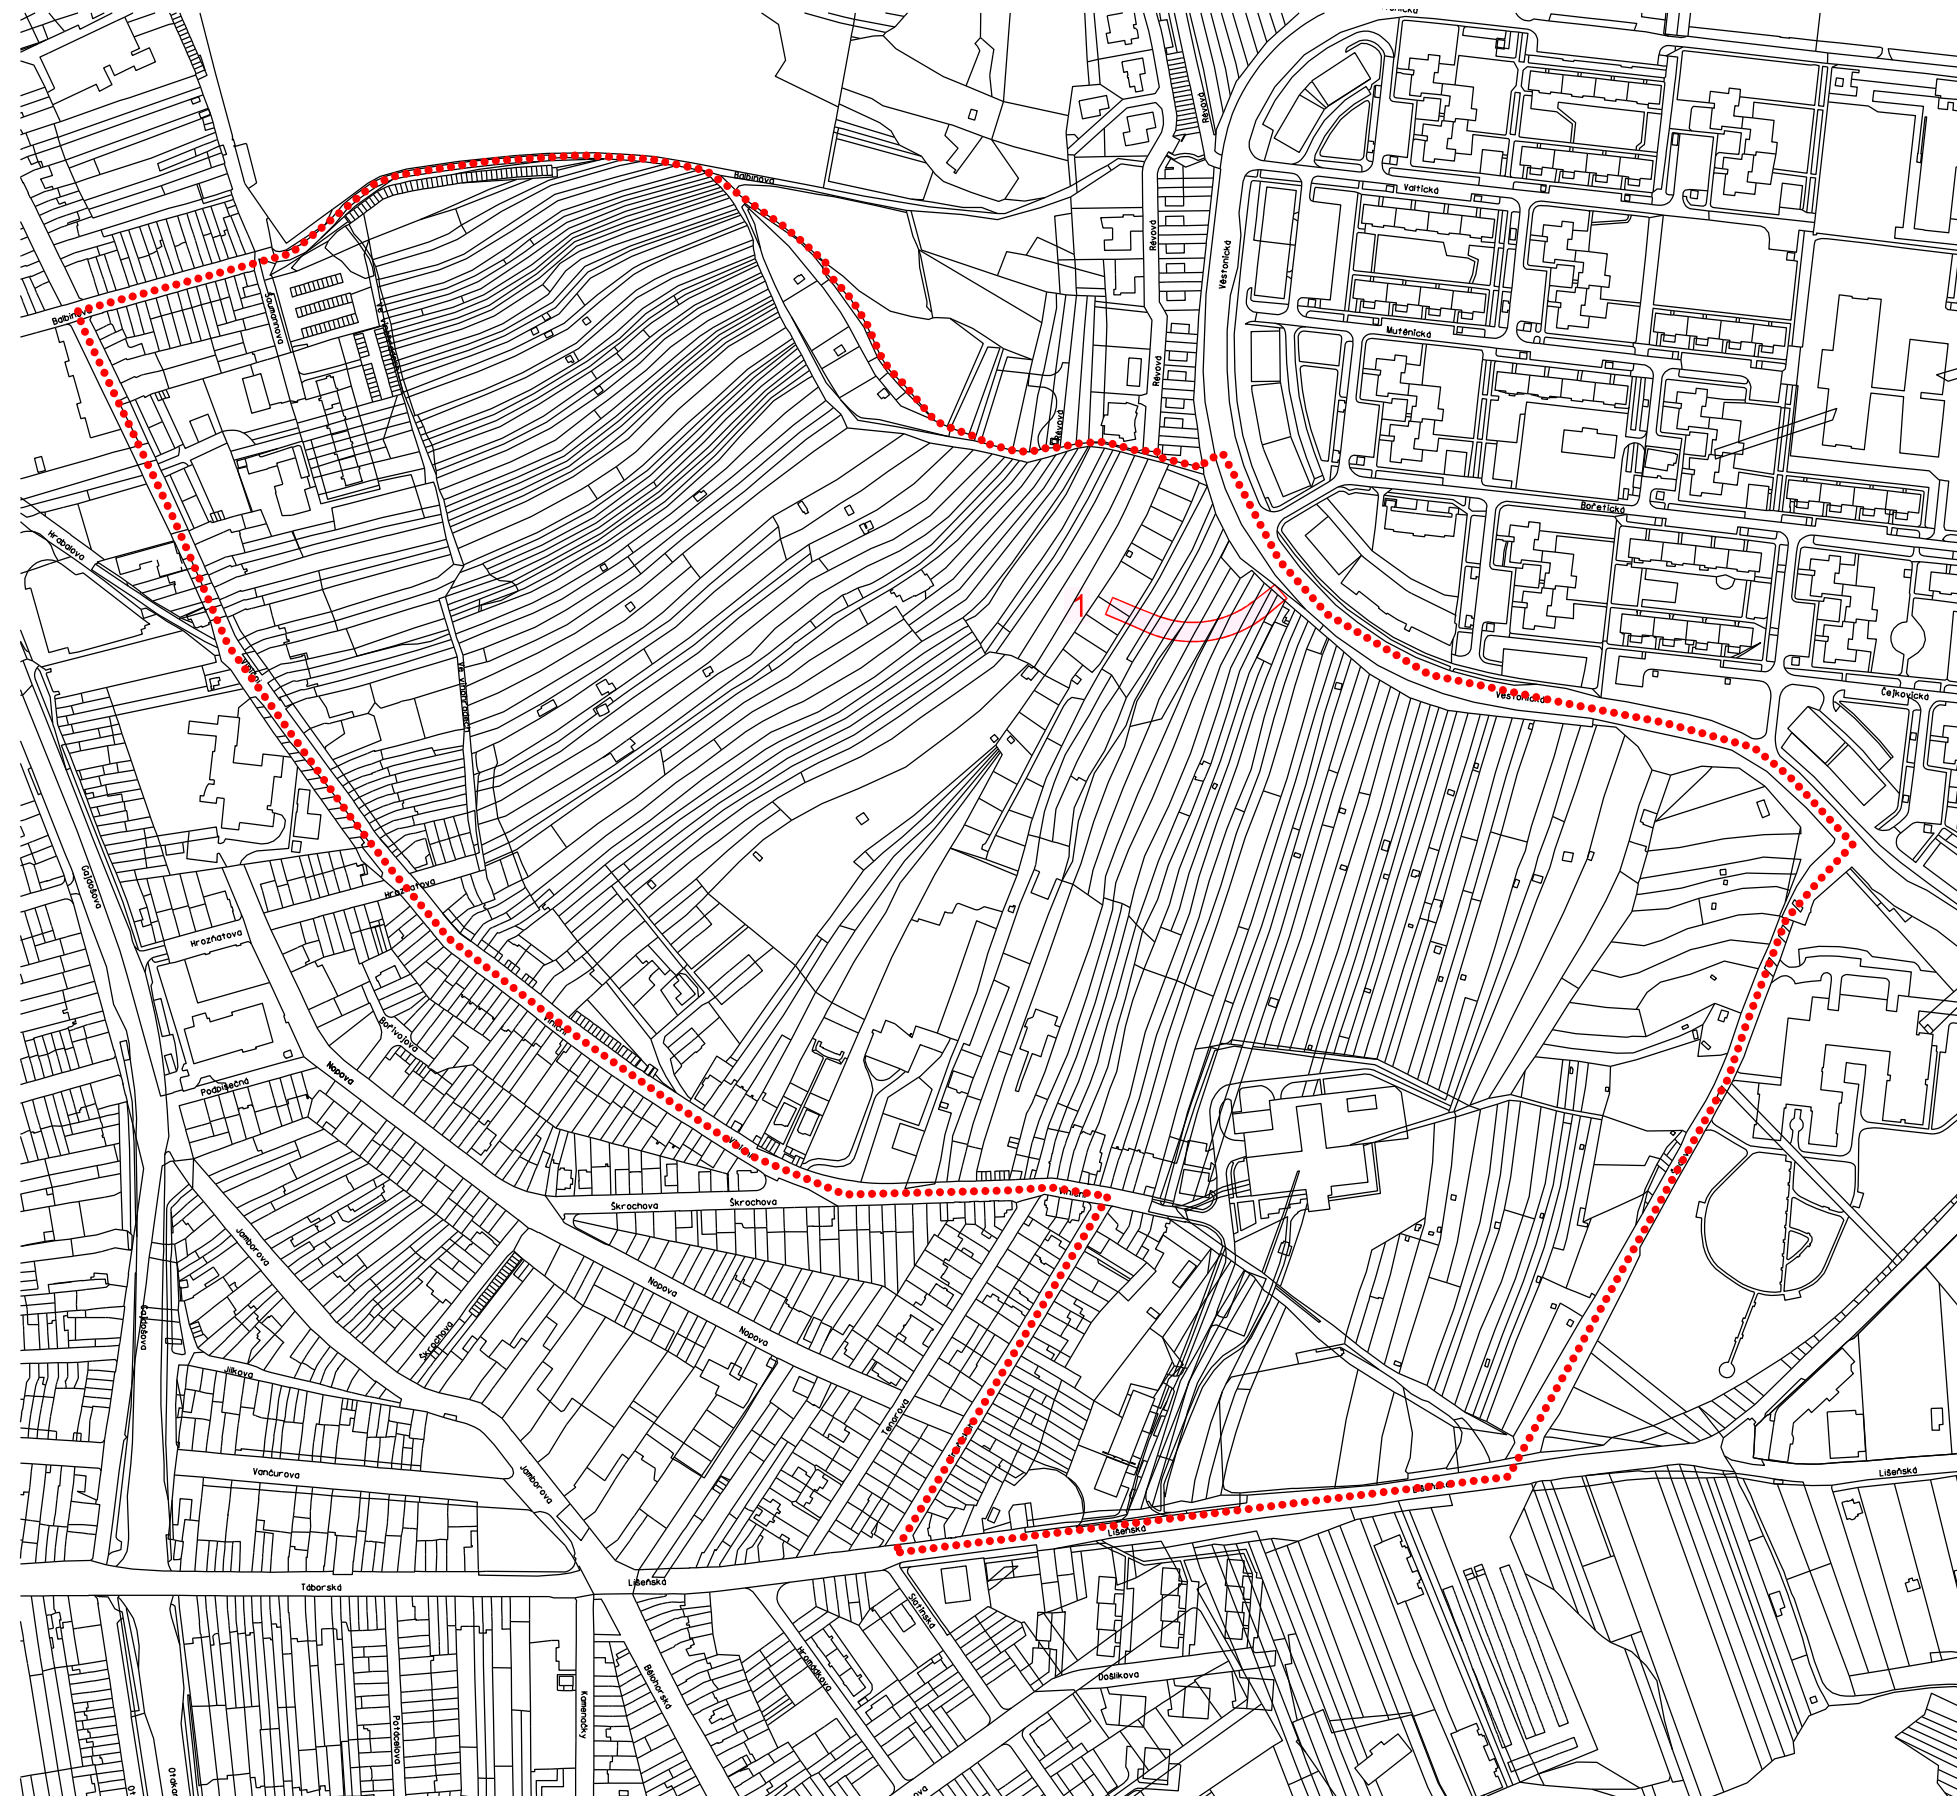

## ÚZEMNÍ STUDIE "VINOHRADY - ŠEDOVA"

VEŘEJNĚ PROSPĚŠNÉ STAVBY

POŘIZOVATEL: MAGISTRÁT MĚSTA BRNA  
Odbor územního plánování a rozvoje



ZPRACOVATEL: URBANISMUS, ARCHITEKTURA, DESIGN - STUDIO,  
spol. s r.o.

smlouva č. 4117052102

1:5000

08/ 2017

výkres č.: 8