




PLATNÝ STAV

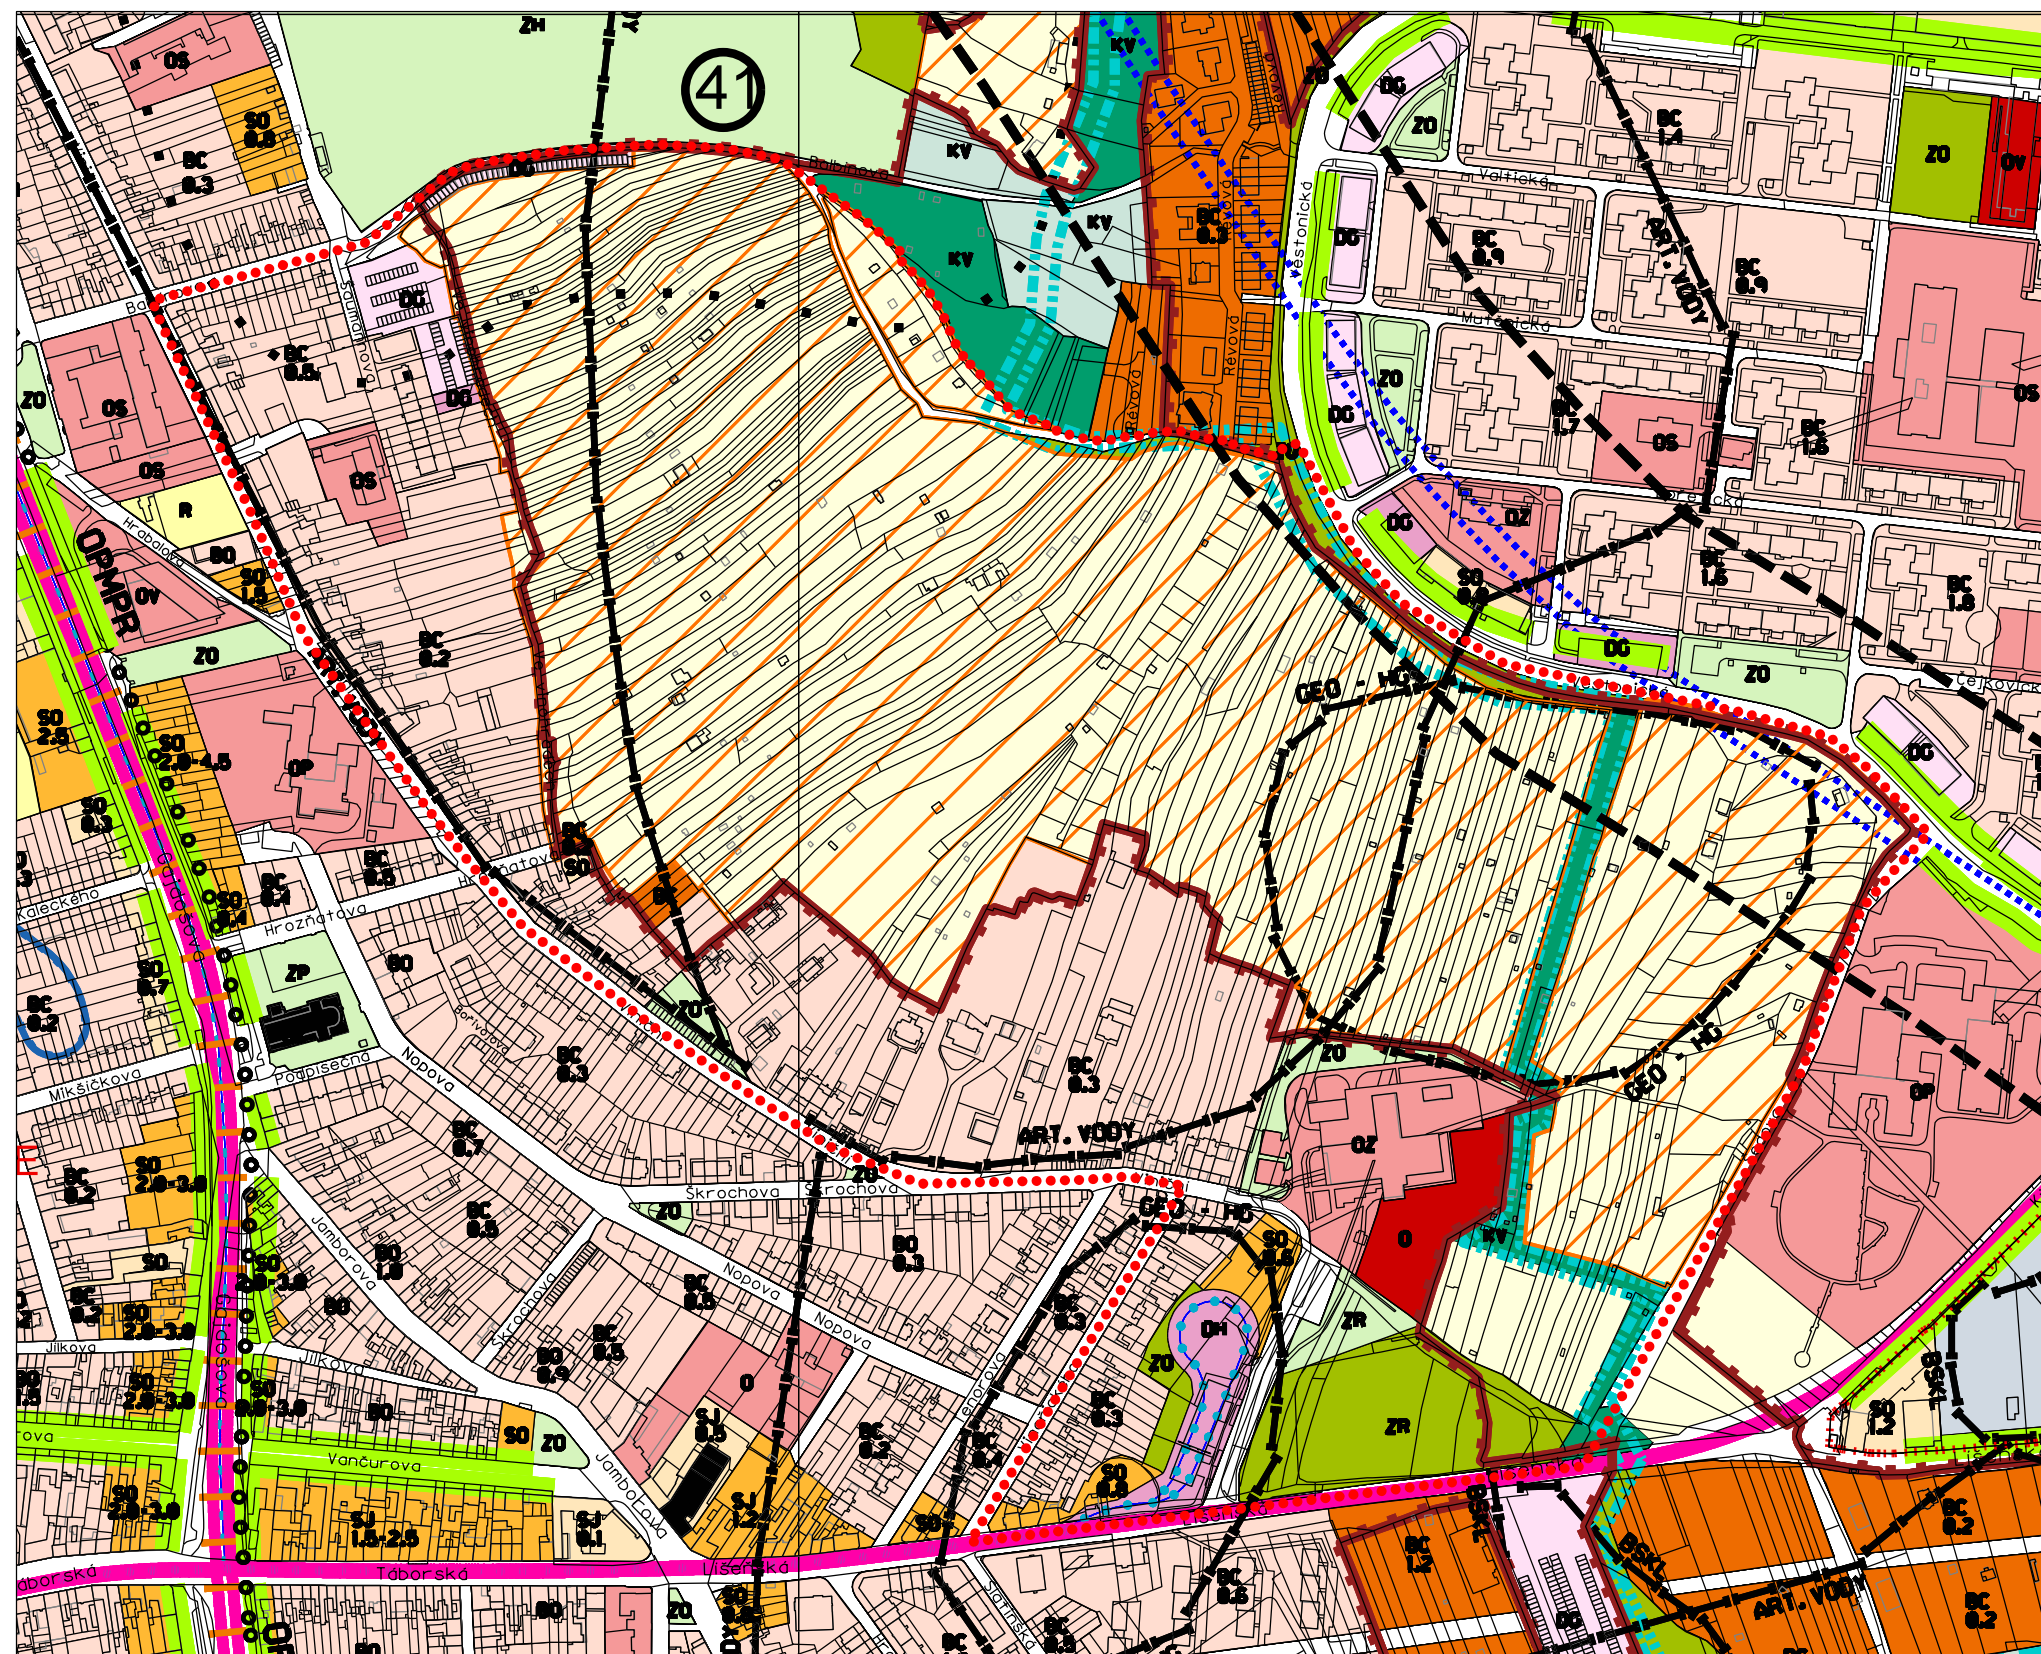

VÝKRES ZMĚNY

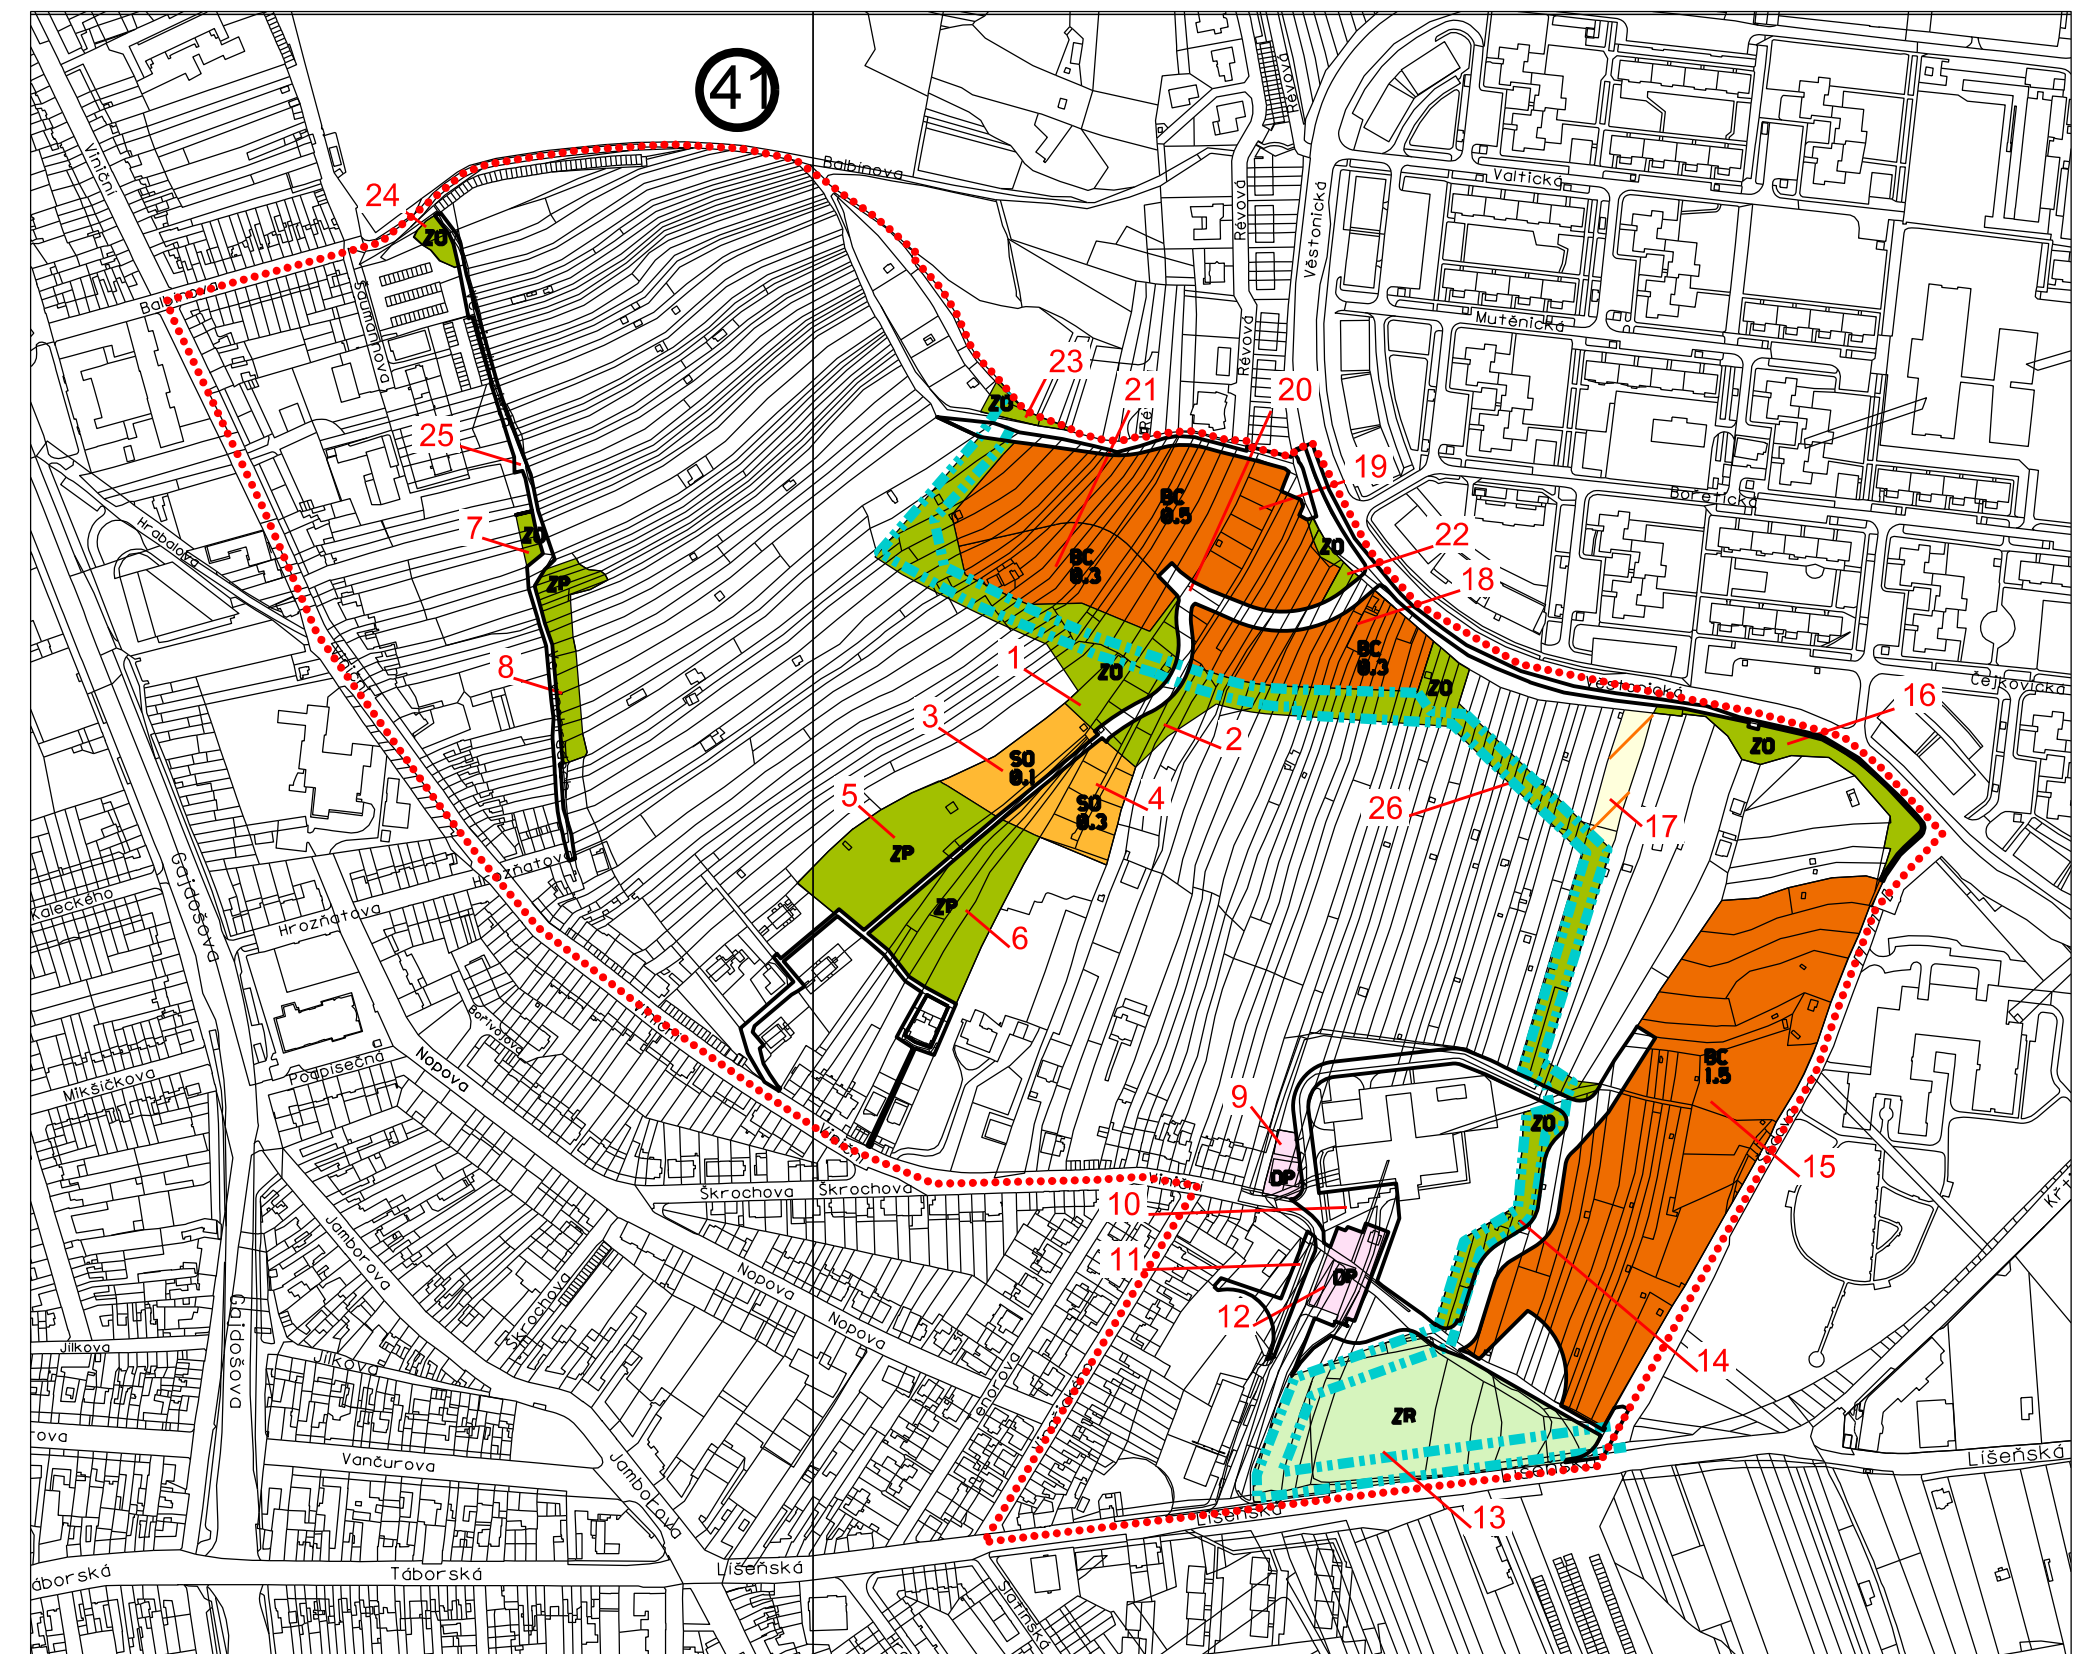

VÝSLEDNÝ STAV

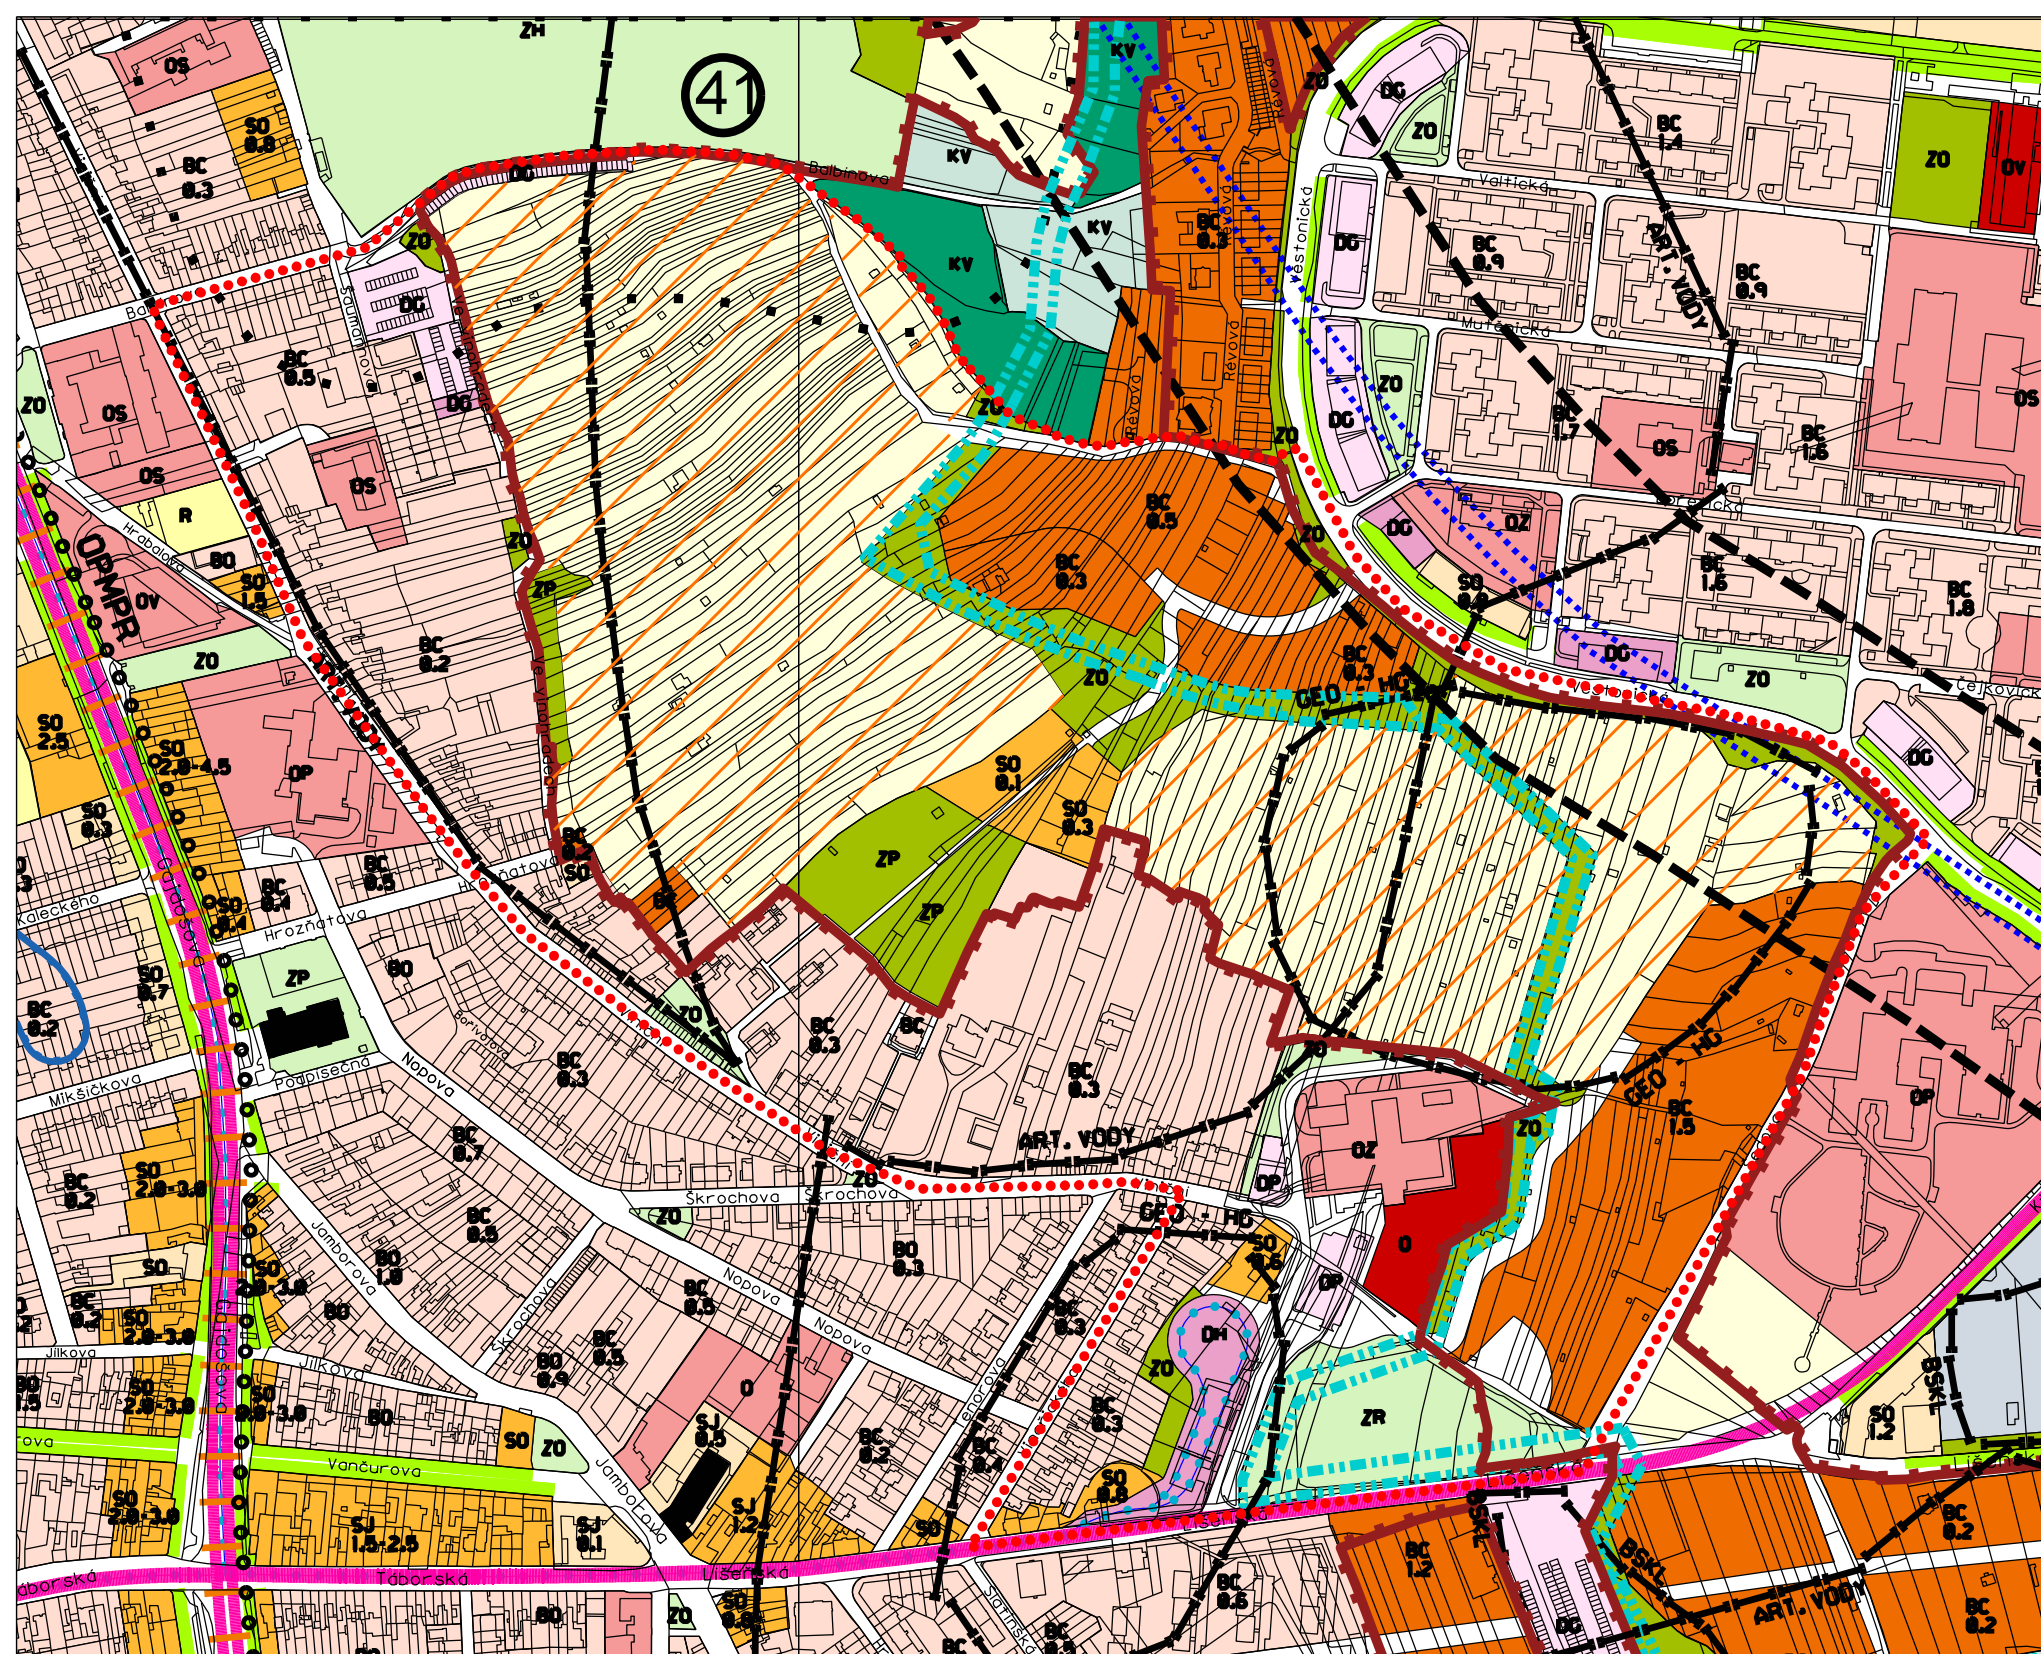

1. Změna ZPF - IR na ZO - návrh
2. Změna KV - návrh, ZPF - IR na ZO - návrh
3. Změna ZPF - IR na SO - návrh
4. Změna ZPF - IR na SO - návrh
5. Změna ZPF - IR na ZP - návrh
6. Změna ZPF - IR na ZP - návrh
7. Změna ZPF - IR na ZO - návrh
8. Změna ZPF - IR na ZP - návrh
9. Změna ZO - stab, OZ - stab na DP - stab
10. Změna OZ - stab, O - návrh, ZR - stab, ZO - stab, ZR - návrh, KV - návrh, ZPF - IR na komunikace a prostranství místního významu
11. Změna SO - návrh na komunikace a prostranství místního významu
12. Změna OZ - stab, O - návrh, ZR - stab, komunikace a prostranství místního významu na DP - stab
13. Změna ZR - návrh na ZR - stab
14. Změna ZPF - IR, KV - návrh na ZO - návrh
15. Změna ZR - návrh, KV - návrh, ZPF - IR na BC - návrh
16. Změna ZPF - IR na ZO - návrh
17. Změna KV - návrh na ZPF - IR
18. Změna ZPF - IR na BC - návrh
19. Změna komunikace a prostranství místního významu, ZPF - IR na BC - návrh
20. Změna BC - stab, ZO - návrh, ZPF - IR na komunikace a prostranství místního významu
21. Změna ZPF - IR na BC - návrh
22. Změna ZPF - IR na ZO - návrh
23. Změna ZPF - IR na ZO - návrh
24. Změna ZPF - IR na ZO - návrh
25. Změna ZPF - IR na komunikace a prostranství místního významu
26. Změna průběhu biokoridoru

PLOCHY STAVEBNÍ

- stab. návrh:
- BC PLOCHY ČISTÉHO BYDLENÍ
 - BO PLOCHY VŠEOBECNÉHO BYDLENÍ
 - SO SMÍŠENÉ PLOCHY OBCHODU A SLUŽEB
 - DP VÝZNAMNÁ PARKOVISTĚ
 - POLOHY KOMUNIKACÍ A PROSTRANSTVÍ MÍSTNÍHO VÝZNAMU

PLOCHY NESTAVEBNÍ - VOLNÉ

- stab. návrh:
- ZP PLOCHY PARKŮ
 - ZR PLOCHY REKREAČNÍ ZELENÉ
 - ZO PLOCHY OSTATNÍ MĚSTSKÉ ZELENÉ
 - ZPF ZEMĚLSKÝ PŮDNÍ FOND (ZPF)
 - POLOHY S OBJEKTY PRO INDIVIDUÁLNÍ REKREACI

OCHRANNÉ REŽIMY

- BIOKORIDOR URBANNÍ

MÍRA STAVEBNÍHO VYUŽITÍ

- 0,8 index podlažní plochy (IPP)
 (0,8-1,2)

DOPLŇUJÍCÍ ZNAČKY

- hranice řešené plochy

ÚZEMNÍ STUDIE "VINOHRADY - ŠEDOVA"

VÝKRES ZMĚN ÚPMB

POŘIZOVATEL: MAGISTRÁT MĚSTA BRNA
 Odbor územního plánování a rozvoje

ZPRACOVATEL: URBANISMUS, ARCHITEKTURA, DESIGN - STUDIO,
 spol. s r.o.

smlouva č. 4117052102 1:5000 08/ 2017 výkres č.: 9