


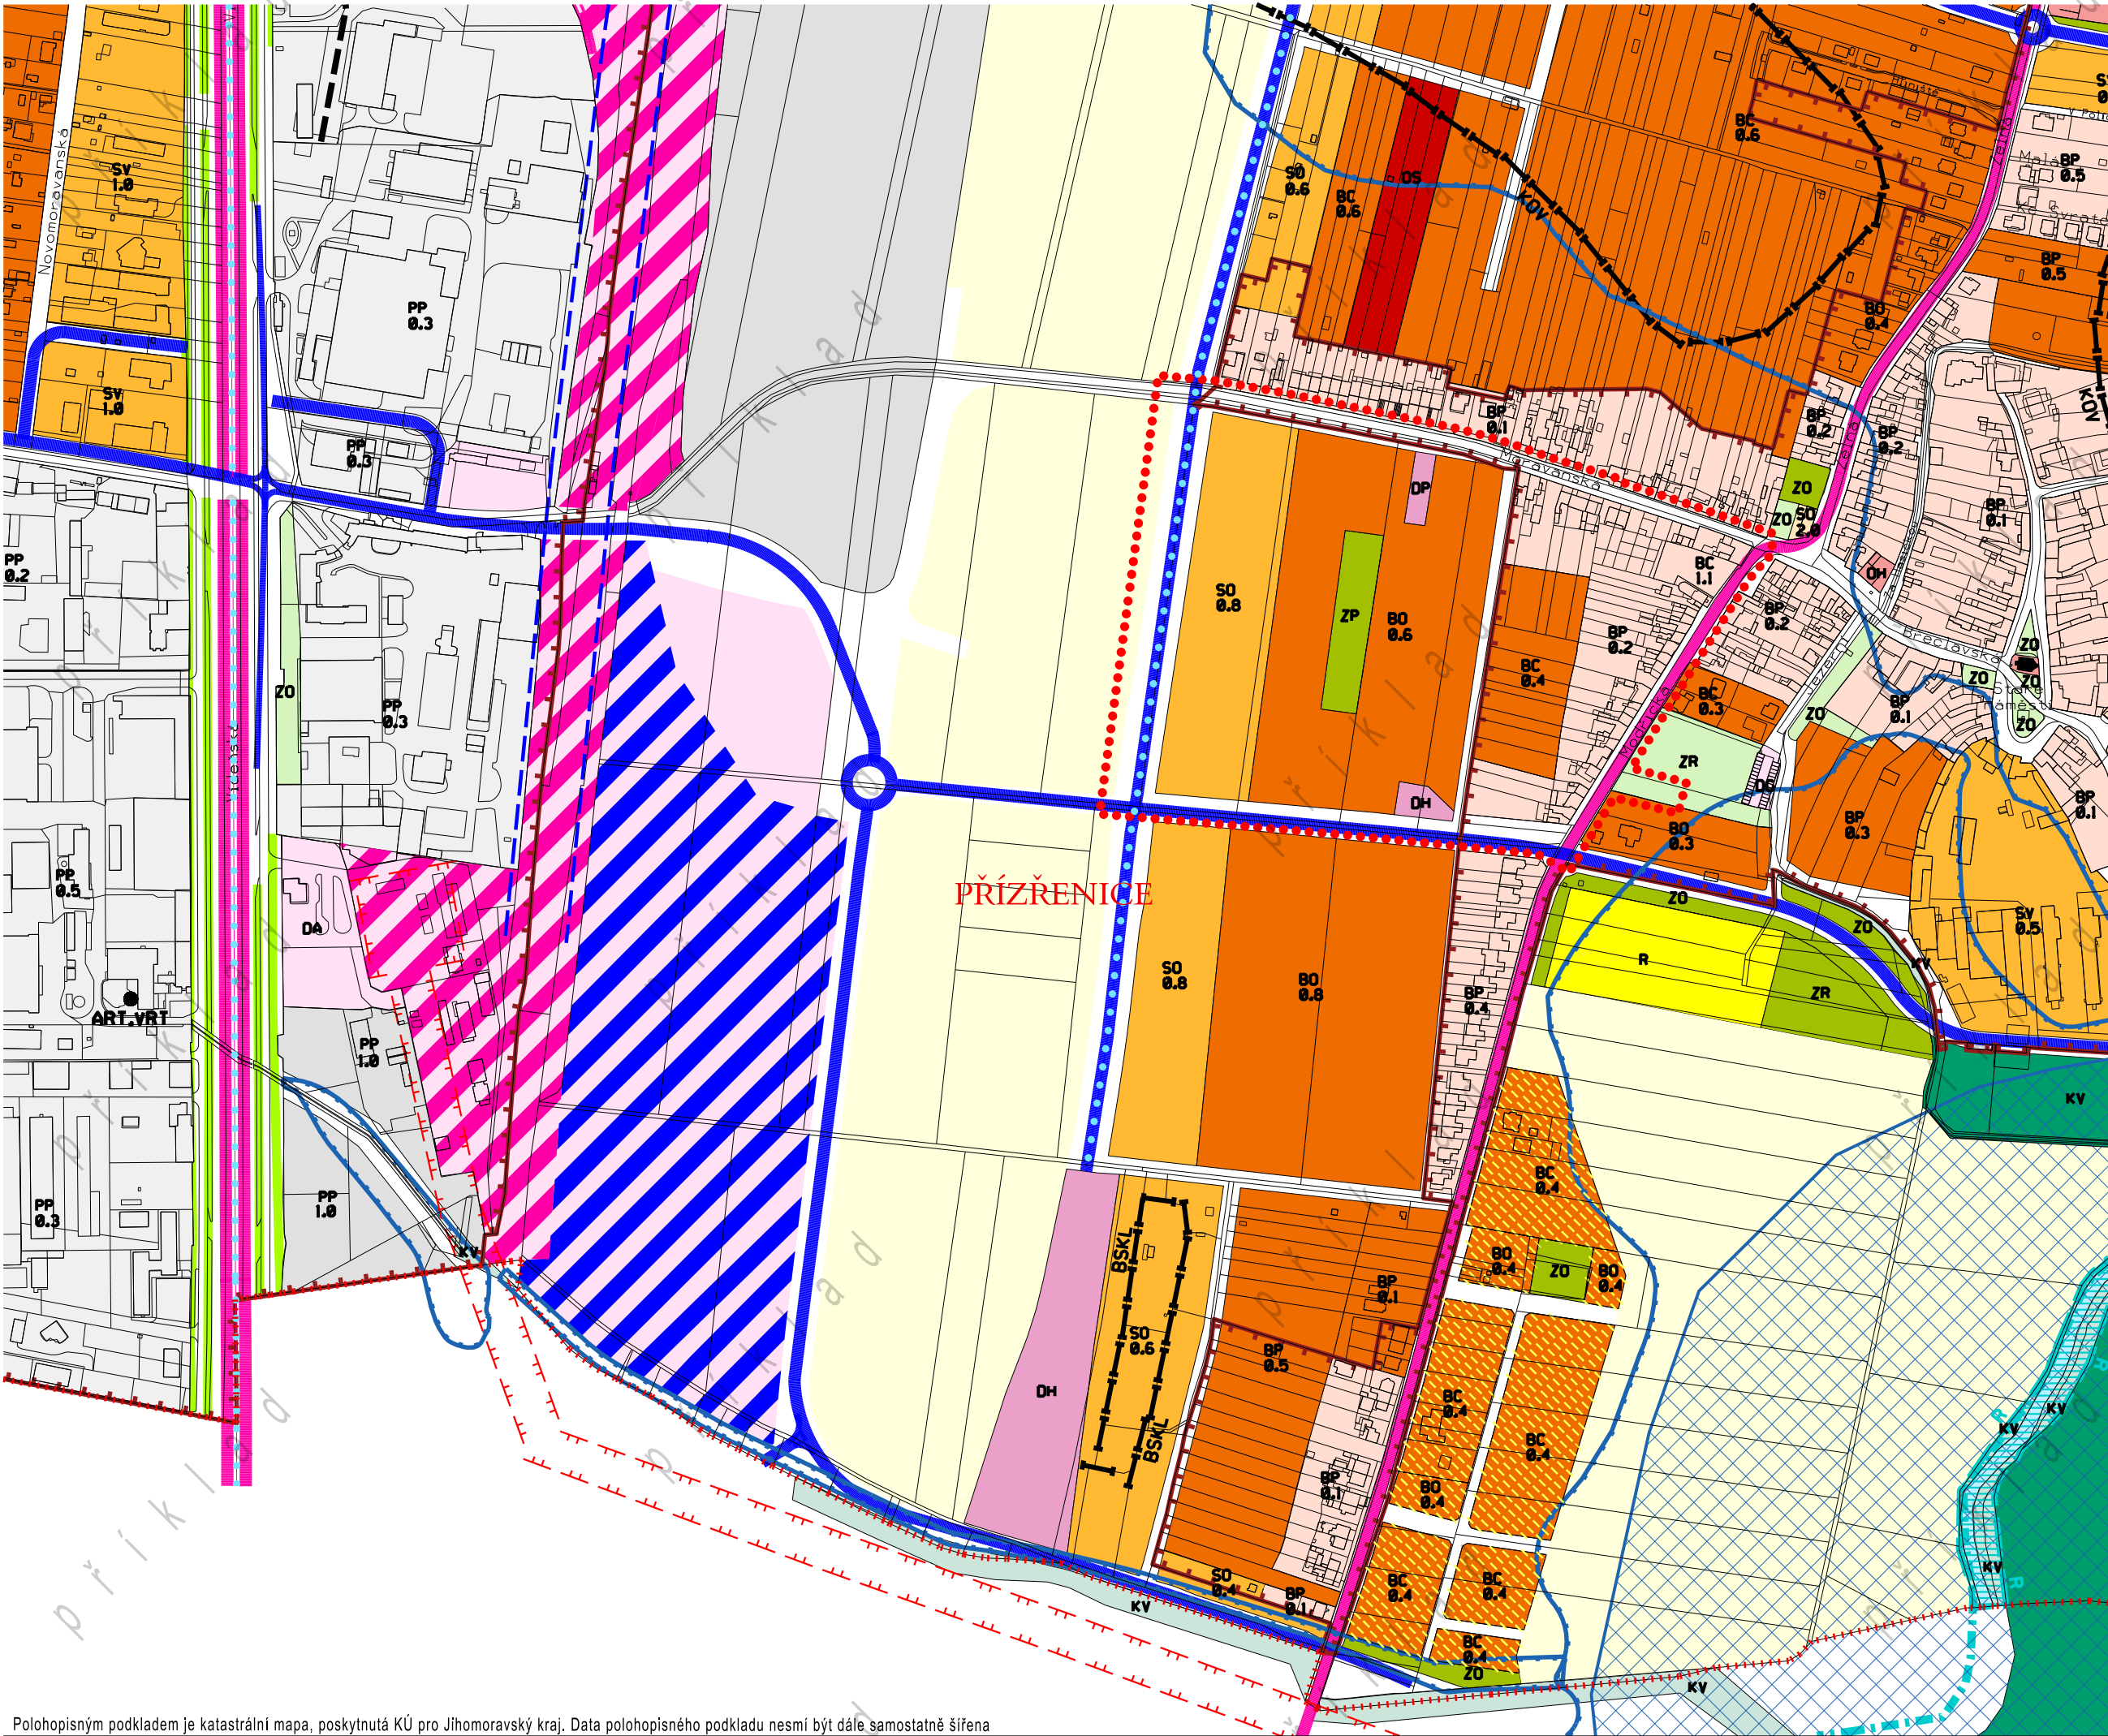


Polohopisným podkladem je katastrální mapa, poskytnutá KÚ pro Jihořavský kraj. Data polohopisného podkladu nesmí být dále samostatně šířena

L E G E N D A

LEGENDA DLE ÚZEMNÍHO PLÁNU MĚSTA BRNA 1994 - PLÁN VYUŽITÍ ÚZEMÍ 1 : 5 000

HRANICE

..... hranice řešené plochy

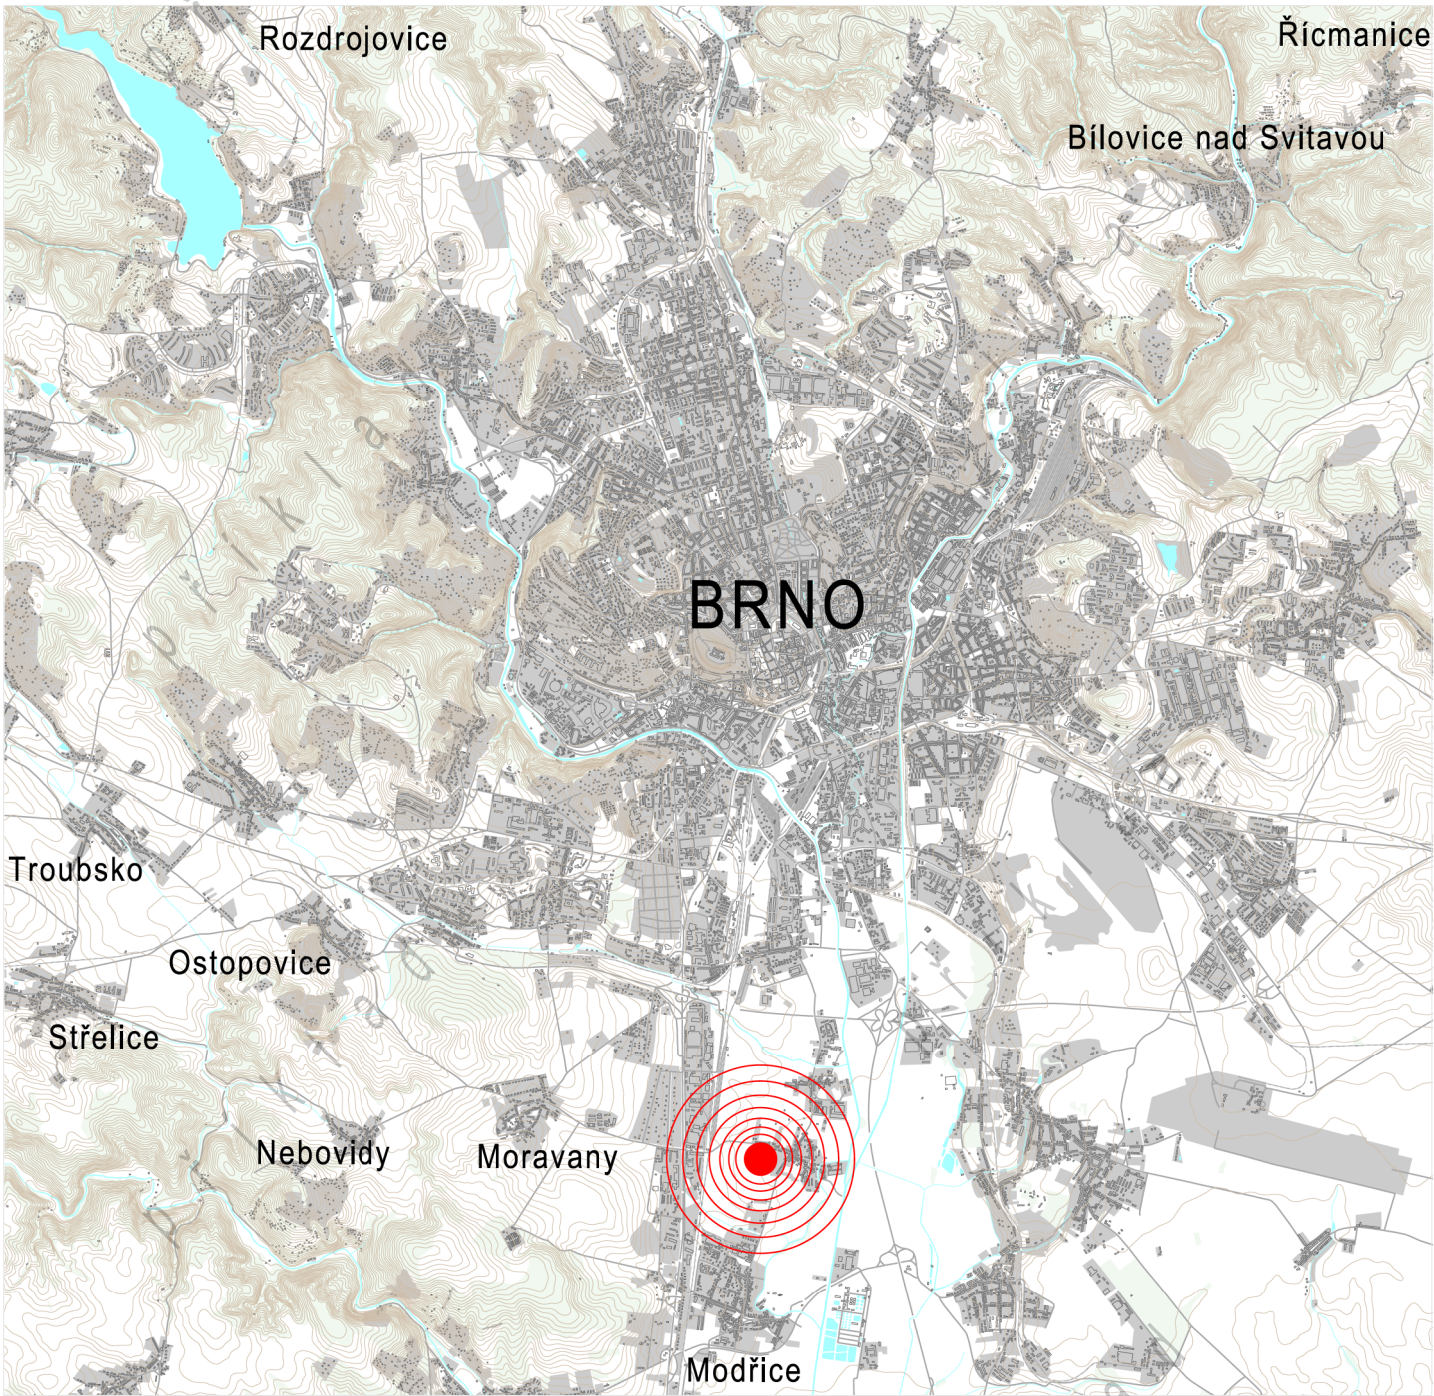

Ilustrační příklad pro uplatnění Metodiky pro zpracování RP ÚZEMNÍ STUDIE		atelier ERA urbanismus a architektura sdružení architektů Fixel&Pech	
Název akce:		Statutární město Brno Odbor územního plánování a rozvoje, Magistrát města Brna	
Objednatel a pořizovatel:		Číslo smlouvy o dílo: 4115052462	
Zhotovitel:		Ing.arch. Zbyněk Pech atelier ERA, sdružení architektů Fixel a Pech	
Spolupráce:			
Číslo paré:		DATUM: 08/2015	
01		VÝKRES ŠÍŘŠÍCH VZTAHŮ	
Číslo výkresu:		ÚPP: ÚS	
Název výkresu:		Měřítko: 1:5 000	