


ZÁKRES DO ORTOFOTOMAPY 1:2500



ZÁKRES DO OPENSTREETMAP 1:25000

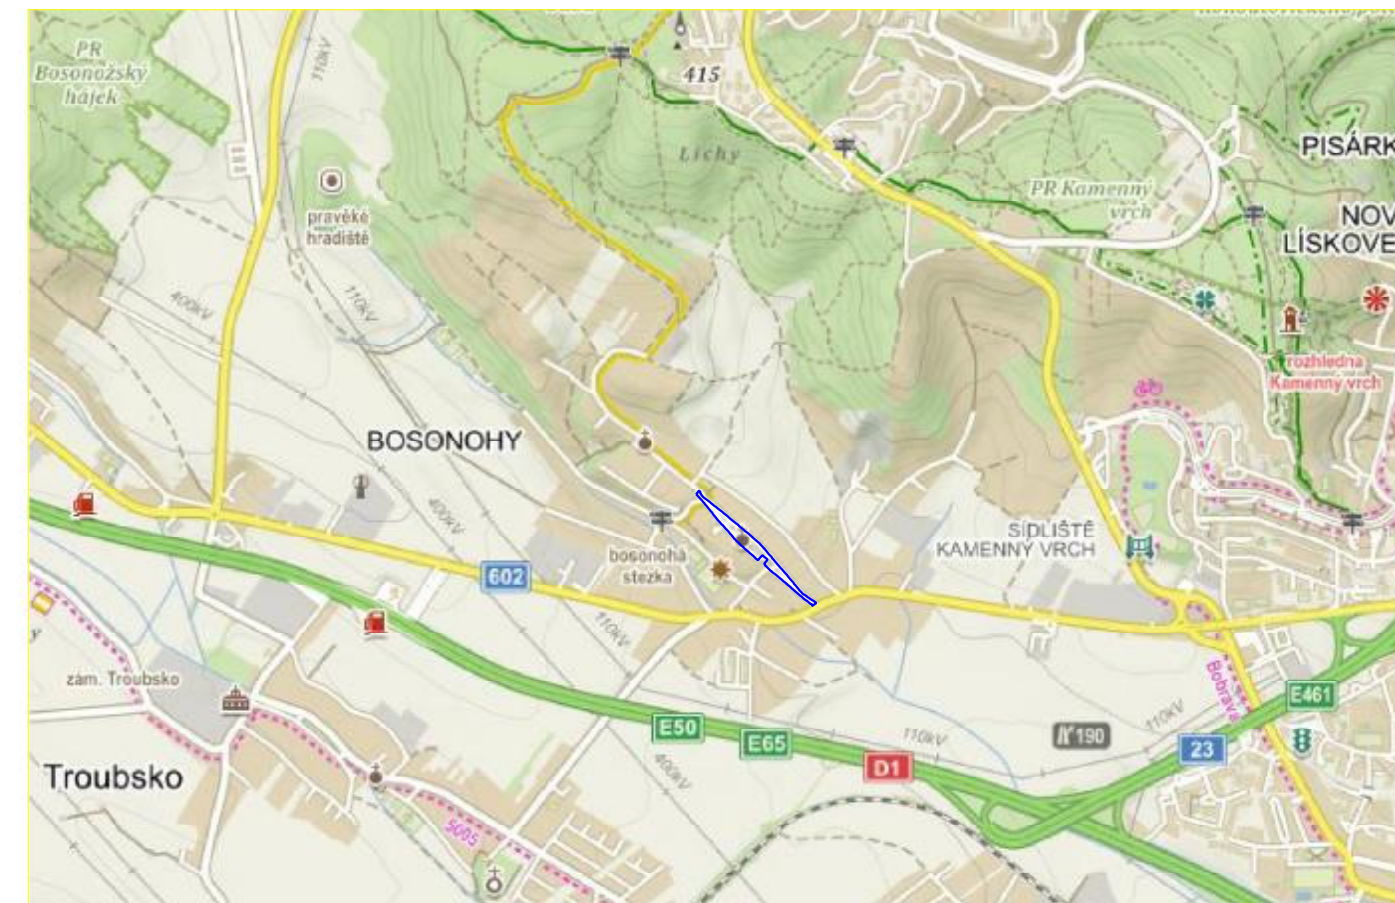

LEGENDA:

- ŘEŠENÉ ÚZEMÍ
- PŘÍSTUP DO ÚZEMÍ
- HRANICE ZASTAVĚNÉHO ÚZEMÍ MĚSTA
- LIMITY VYUŽITÍ ÚZEMÍ DLE ÚAP:**
- 247 PLOCHY NEJVÝZNAMNĚJŠÍ ZELENÉ DLE VYHLÁŠKY MMB
- OBJEKTY ZAPSANÉ V ÚSTŘEDNÍM SEZNAMU KULTURNÍCH PAMÁTEK
- OCHRANNÉ PÁSMO PLYNOVODU VT
- OCHRANNÉ PÁSMO NADZEMNÍHO VEDENÍ VN
- STANOVENÁ ZÁPLAVOVÁ ÚZEMÍ
- STANOVENÁ AKTIVNÍ ZÓNA ZÁPLAVOVÉHO ÚZEMÍ
- LIMITY VYUŽITÍ ÚZEMÍ DLE ÚPmB:**
- BIORODOR ÚSES
- VÝZNAMNÝ KRAJINNÝ PRVEK (REGISTROVANÝ)

číslo smlouvy: 4117050108

ÚZEMNÍ STUDIE VEŘEJNÝCH PROSTRANSTVÍ MĚSTSKÁ ČÁST BRNO - BOSONOHY		
POŘIZOVATEL:	ODBOR ÚZEMNÍHO PLÁNOVÁNÍ A ROZVOJE MMB, Kounicova 67, 601 67 Brno	STUPĚŇ : ÚPP
ZHOTOVITEL:	ING. ARCH. BARBORA JENČKOVÁ	<small>ARCHITEKTONICKÁ KANCELÁŘ MONOBLOK JUGOSLÁVSKÁ 75 A, BRNO TEL./FAX : 542211018 atelier@monoblok.cz</small>
VYPRACOVAL:	ING. ARCH. TOMÁŠ JENČEK	
DATUM :	BŘEZEN 2018, ÚPRAVA PROSINEC 2018	MĚŘÍTKO : 1:2500, 1:25000
ŠIRŠÍ VZTAHY		VÝKRES ČÍSLO : 01