


L E G E N D A

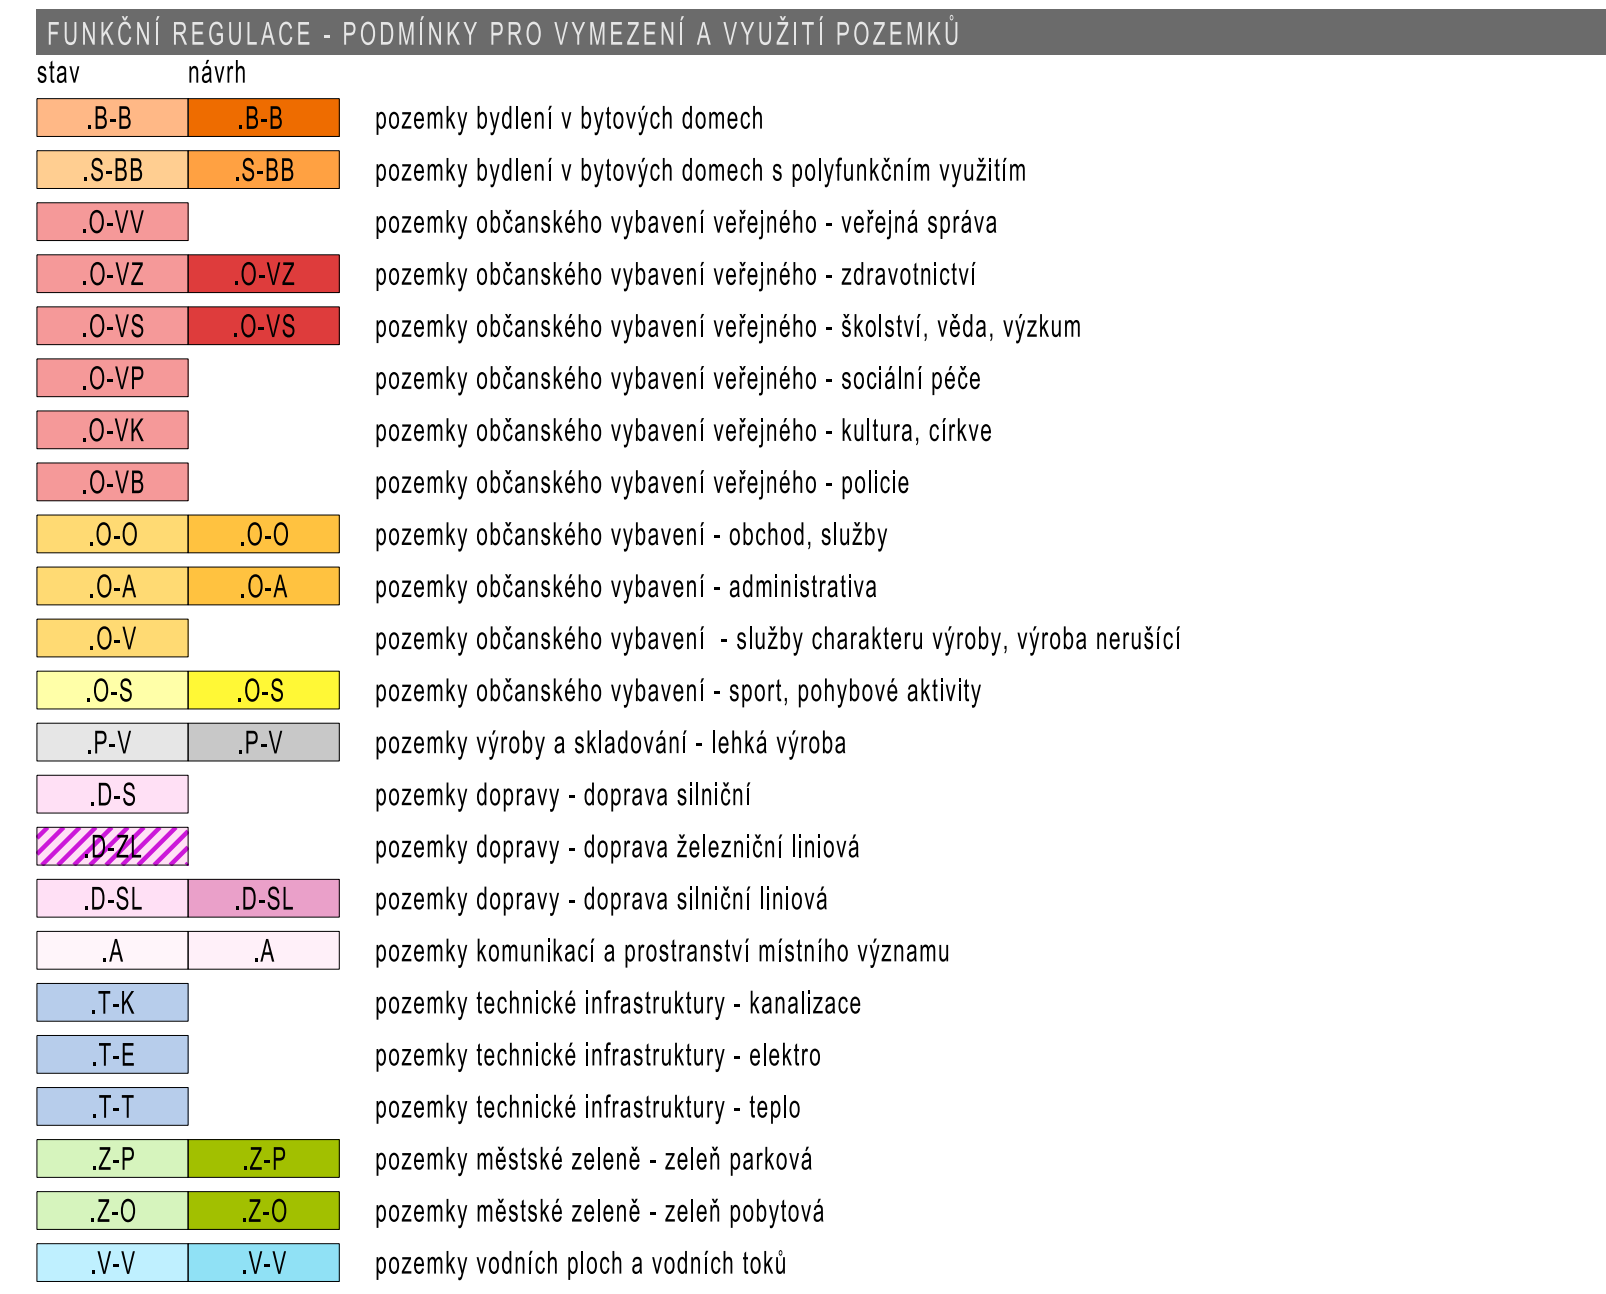

FUNKČNÍ REGULACE - PODMÍNKY PRO VYMEZENÍ A VYUŽITÍ POZEMKŮ

LIMITY VYUŽITÍ ÚZEMÍ

VYBRANÉ OCHRANNÉ REŽIMY

HRANICE

ÚZEMNÍ STUDIE - Přestavbová zóna Šnitálka a okolí

B | R | N | O
 Dřvo snímky o síle 411 903968
Estetické ERA
 organismy a architektura
 sdružení architektů Fixel&Pech