



LOKALITA SVRATECKÁ - PĚŠÍ ZÓNA DOLNÍ NÁMĚSTÍ
(VIZ V.Č. 06.1)

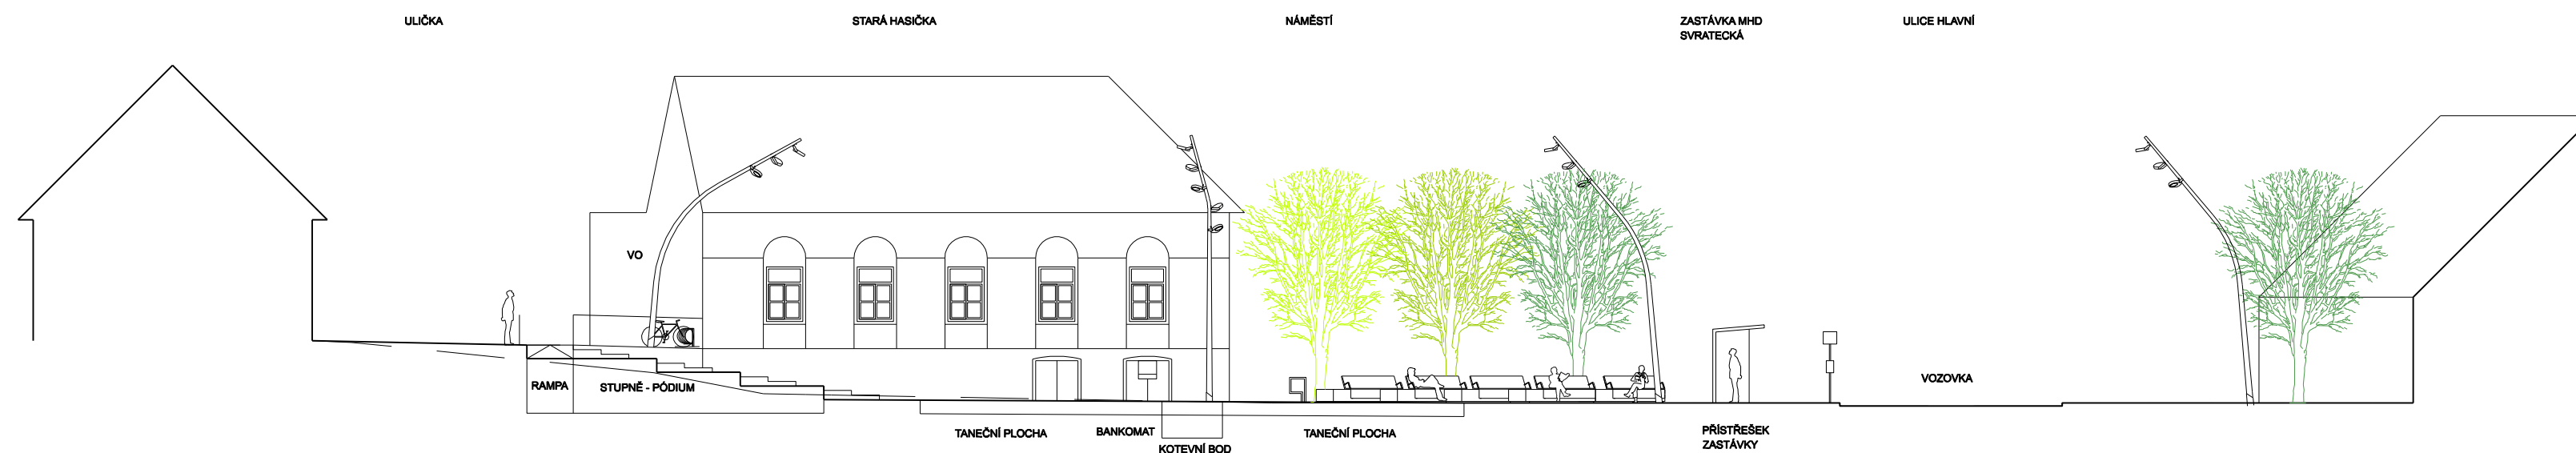

PROSTOR MEZI VAVŘINECKOU A ZA KOSTELEM
(VIZ V.Č. 06.2)

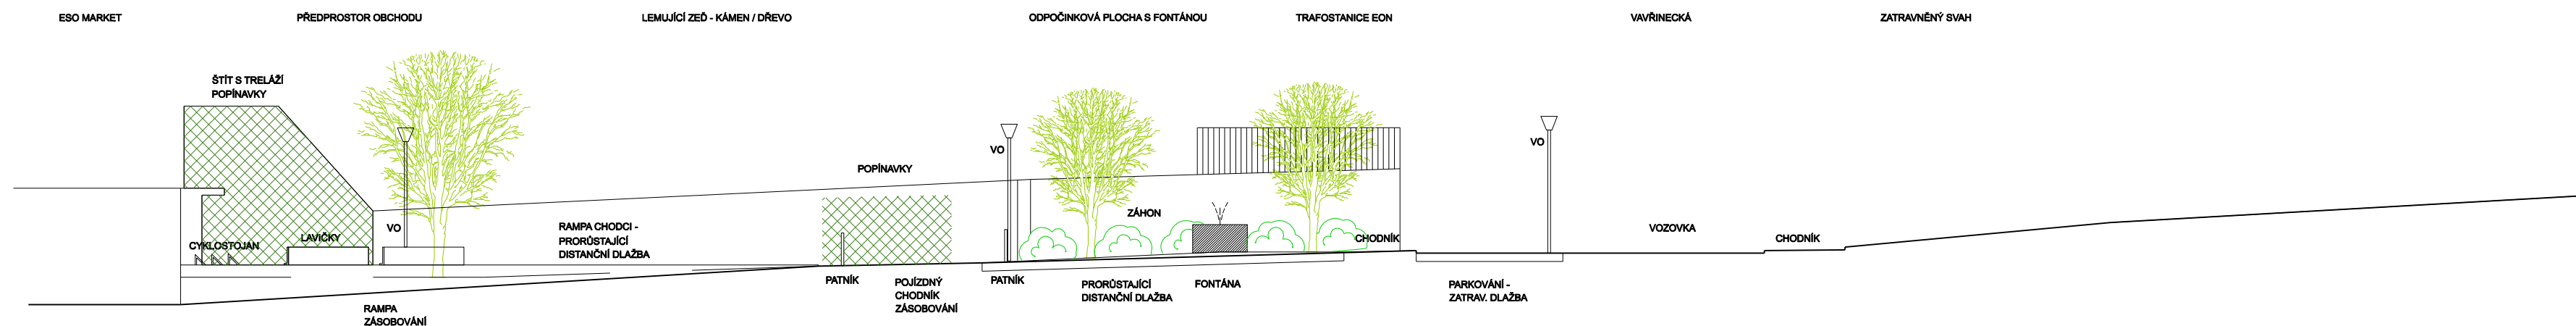

číslo smlouvy: 4117050110

ÚZEMNÍ STUDIE VEŘEJNÝCH PROSTRANSTVÍ MĚSTSKÁ ČÁST BRNO - KOMÍN			
POŘIZOVATEL:	ODBOR ÚZEMNÍHO PLÁNOVÁNÍ A ROZVOJE MMB, Kounicova 67, 601 67 Brno	STUPEŇ :	ÚPP
ZHOTOVITEL:	ING. ARCH. BARBORA JENČKOVÁ	ARCHITEKTONICKÁ KANCELÁŘ MONOBLOK JUGOSLÁVSKÁ 75 A, BRNO TEL./FAX : 545211018	
VYPRACOVAL:	ING. ARCH. KATEŘINA HORÁKOVÁ		
DATUM :	BŘEZEN 2018, ÚPRAVA PROSINEC 2018	MĚŘÍTKO :	1:200
ŘEZY ÚZEMÍM			VÝKRES ČÍSLO : 05