
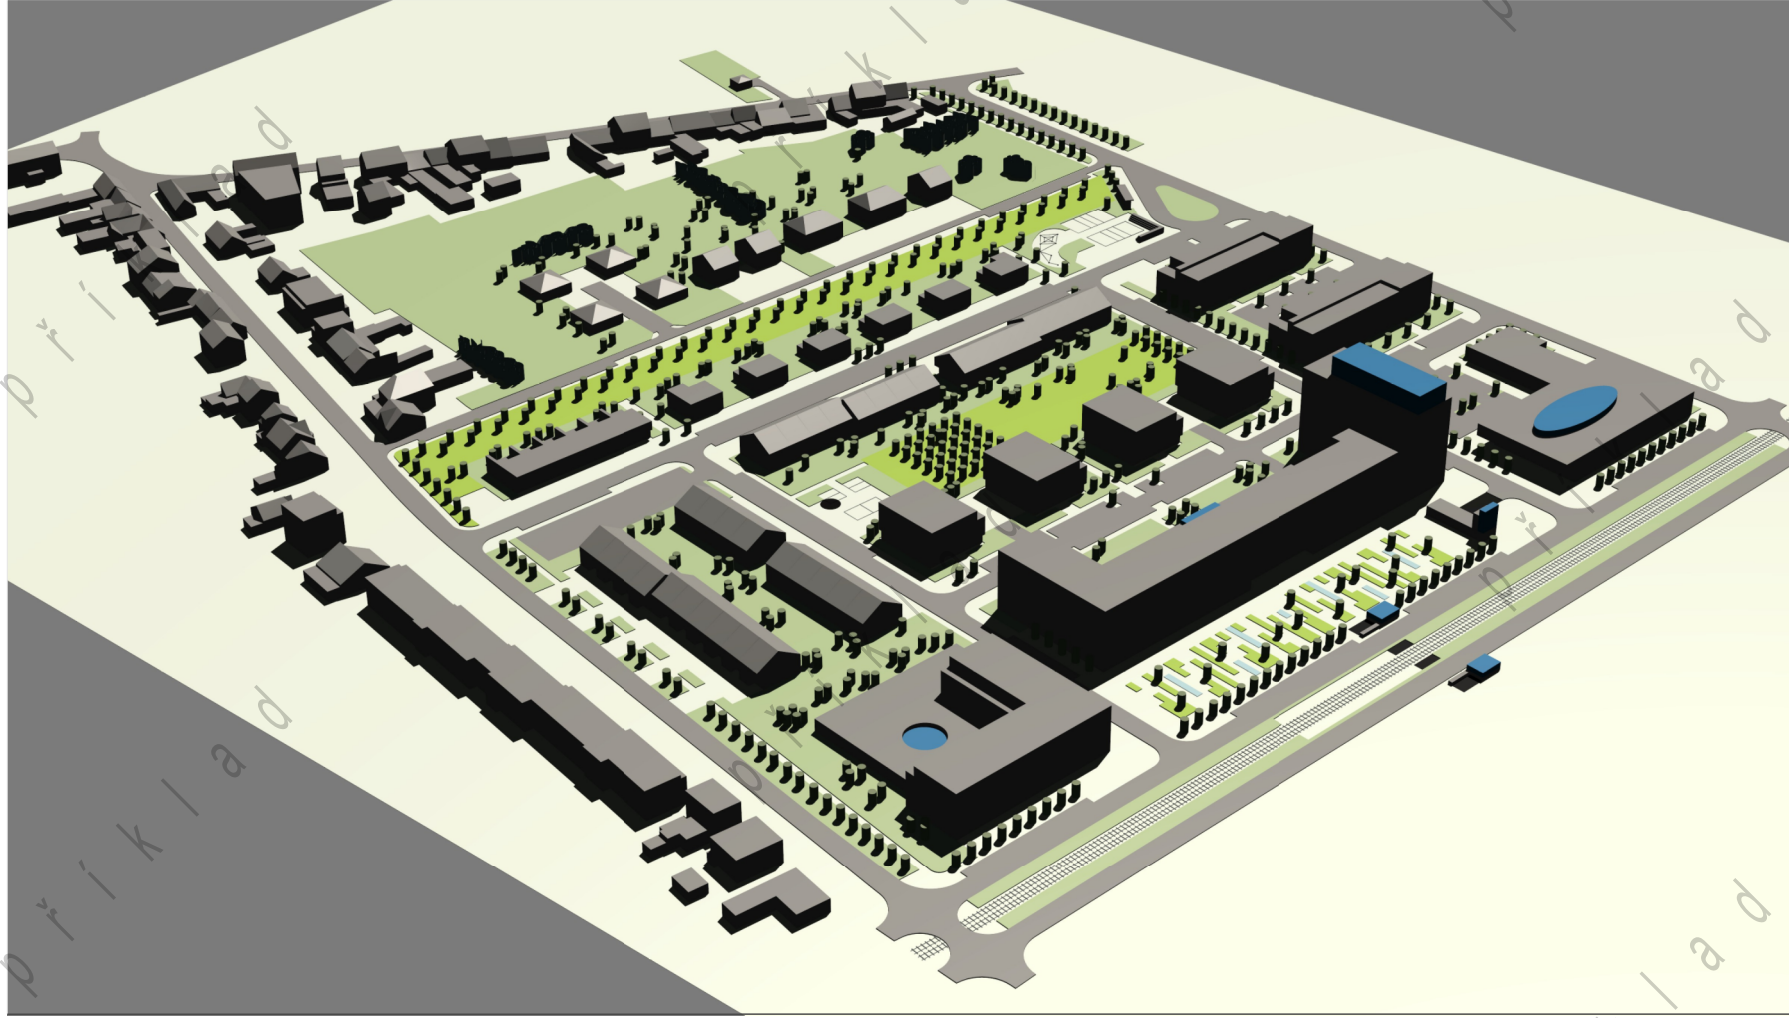
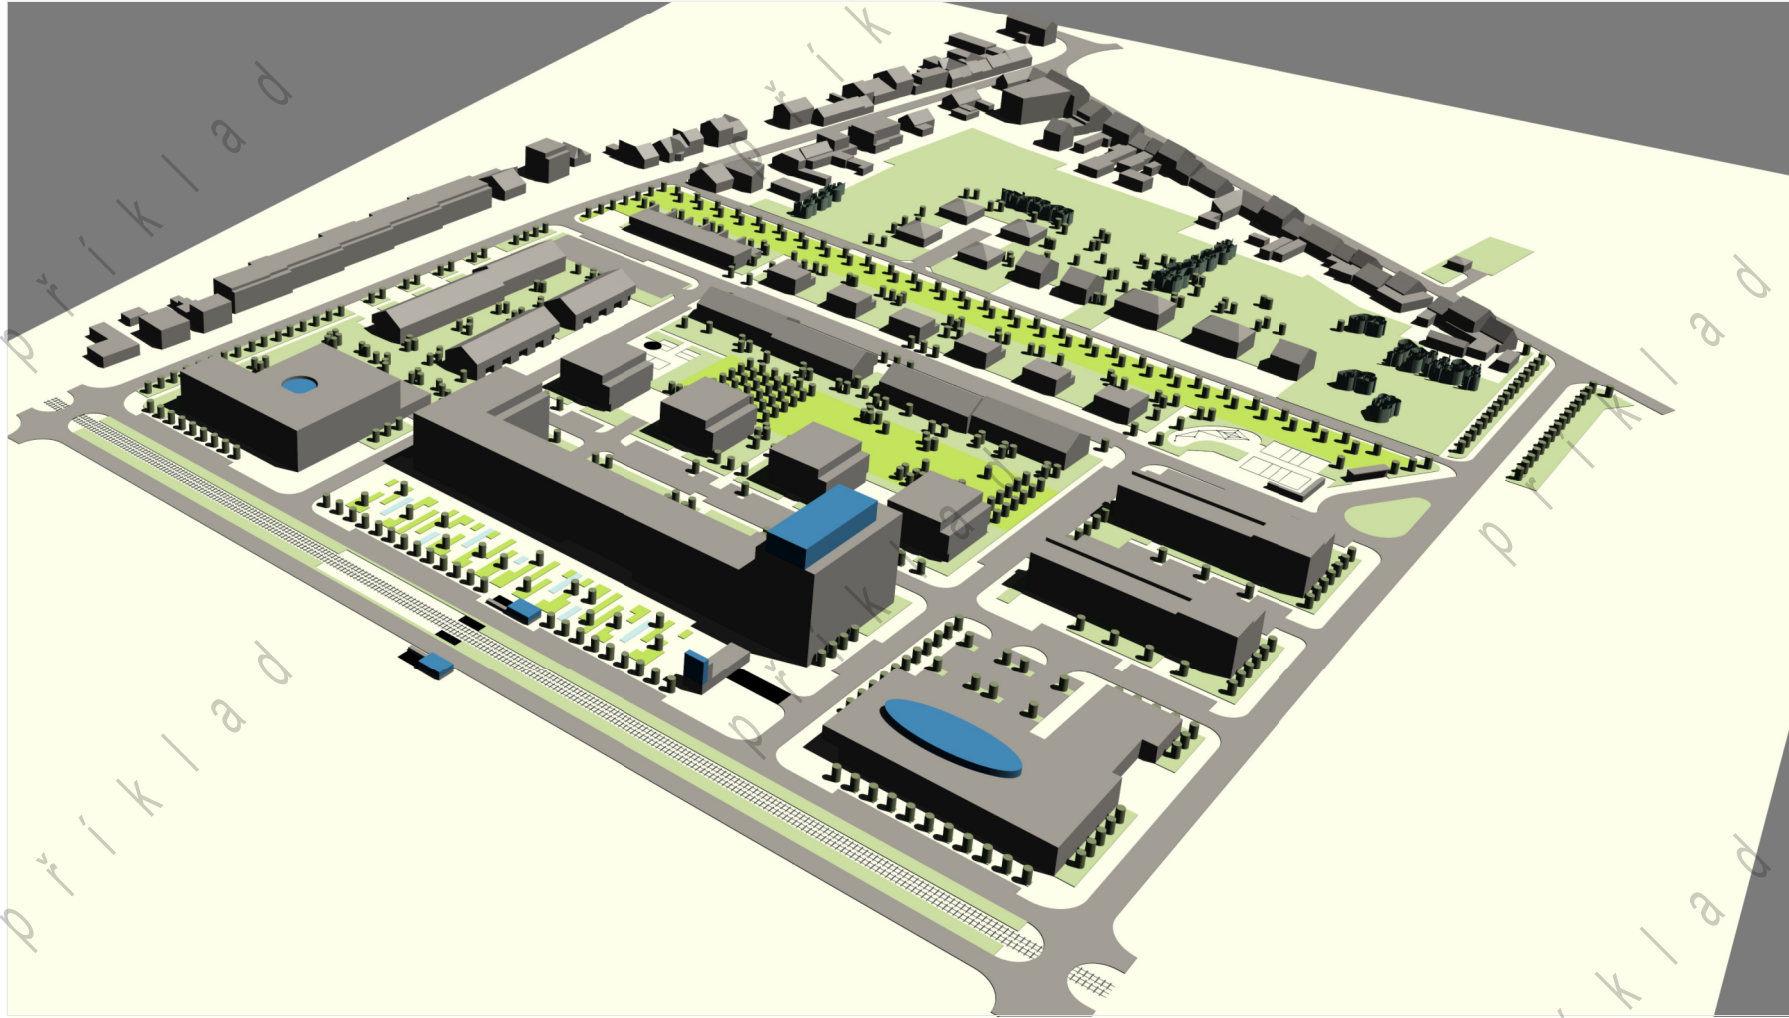


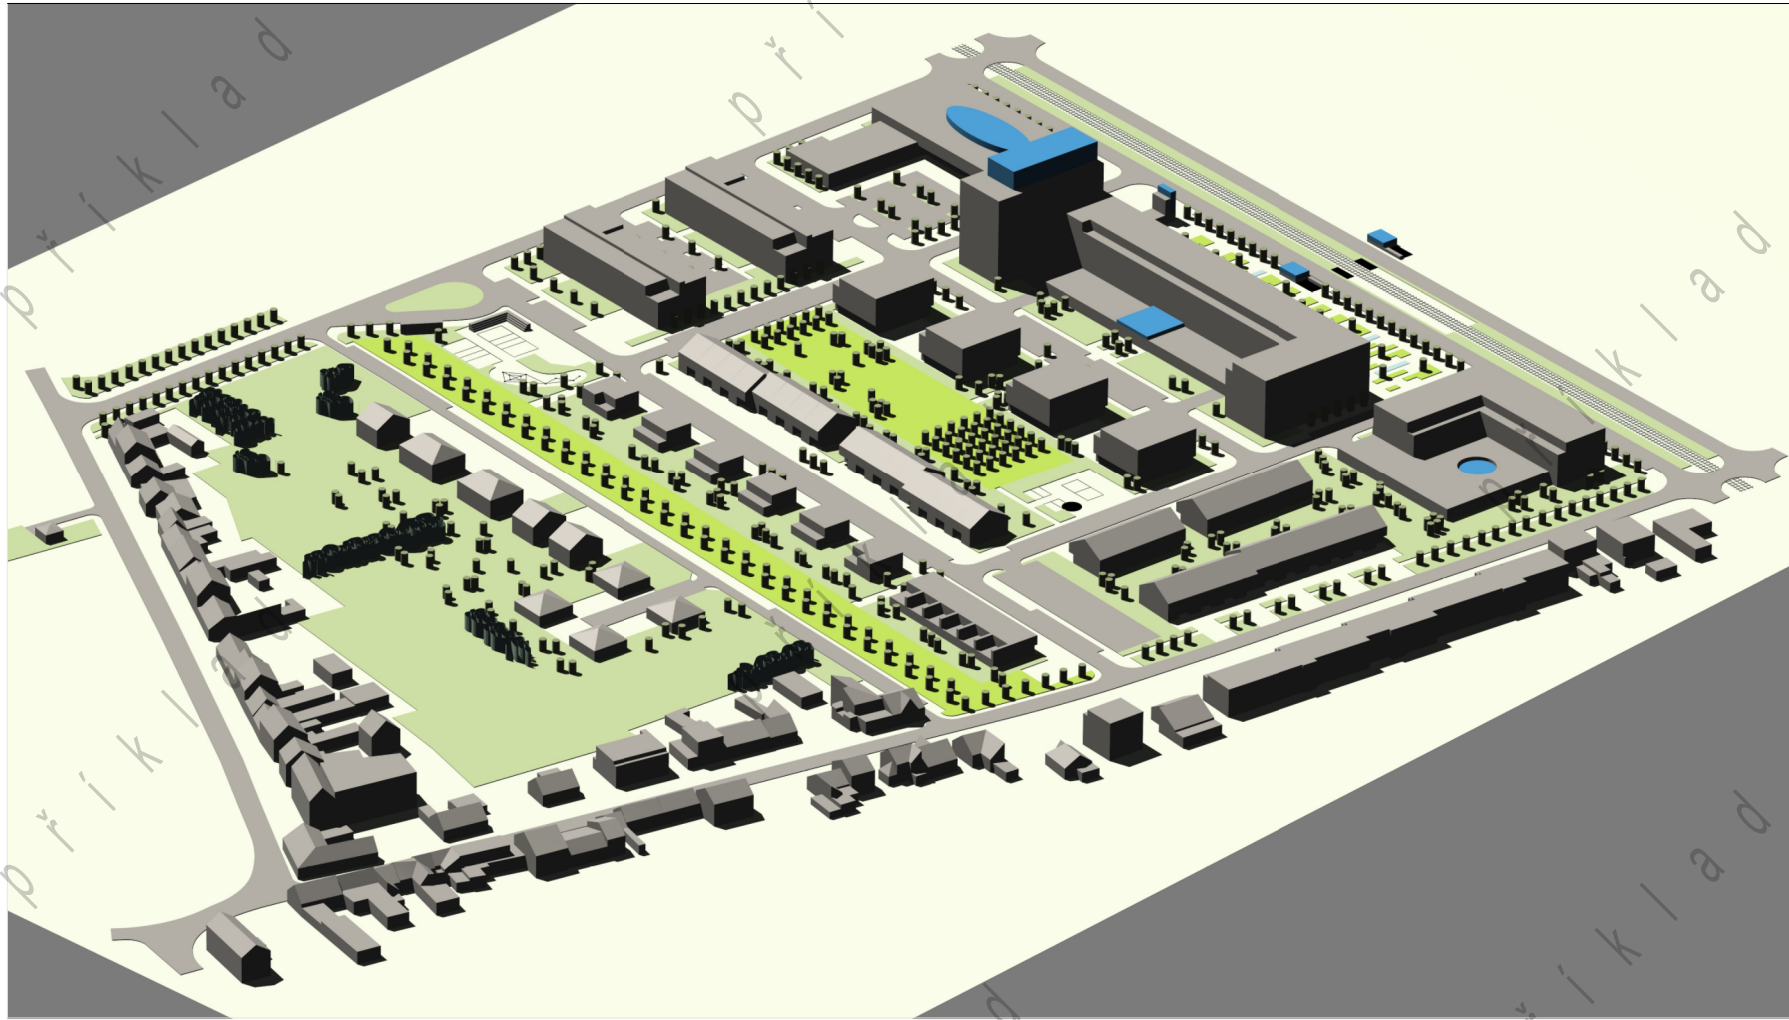

Polohopisným podkladem je katastrální mapa, poskytnutá KÚ pro Jihomoravský kraj. Data polohopisného podkladu nesmí být dále samostatně šířena

L E G E N D A

- | | | | |
|--|-----------------------|---|-------------------|
| | stávající objekty | 1 | náměstí |
| | navrhované objekty | 2 | park |
| | vzrostlá zeleň | 3 | zastávka tramvaje |
| | hranice řešené plochy | | |

Ilustrační příklad pro uplatnění Metodiky pro zpracování RP		ÚZEMNÍ STUDIE			
Název ulice:		Statutární město Brno		Odbor územního plánování a rozvoje, Magistrát města Brna	
Objednatel a pořizovatel:		Zhotovitel:		Ing.arch. Zbyněk Pech	
		Spolupráce:		atelier ERA, sdružení architektů Fixel a Pech	
Číslo parce:		06		NÁVRH ZASTAVĚNÍ - urbanistické řešení	
Číslo výkresu:		Název výkresu:		DATUM: 08/2015	
				ÚPP: ÚS	
				Měřítko: 1:1 000	