



- Z1 - změna IPP "0,1" na IPP "0,2"
- Z2 - změna "BP" stabilizované na "BC" stabilizované
- Z3 - změna IPP "0,6" na IPP "0,4"
- Z4 - změna IPP "0,7" na IPP "0,6"
- Z5 - změna "BO" návrh na "DH" návrh
- Z6 - změna "BO" návrh na "DP" návrh
- Z7 - změna "BO" návrh na "ZP" návrh
- Z8 - změna "BC" návrh na plochy komunikací a prostranství místního významu
- Z9 - zrušení kruhového objezdu

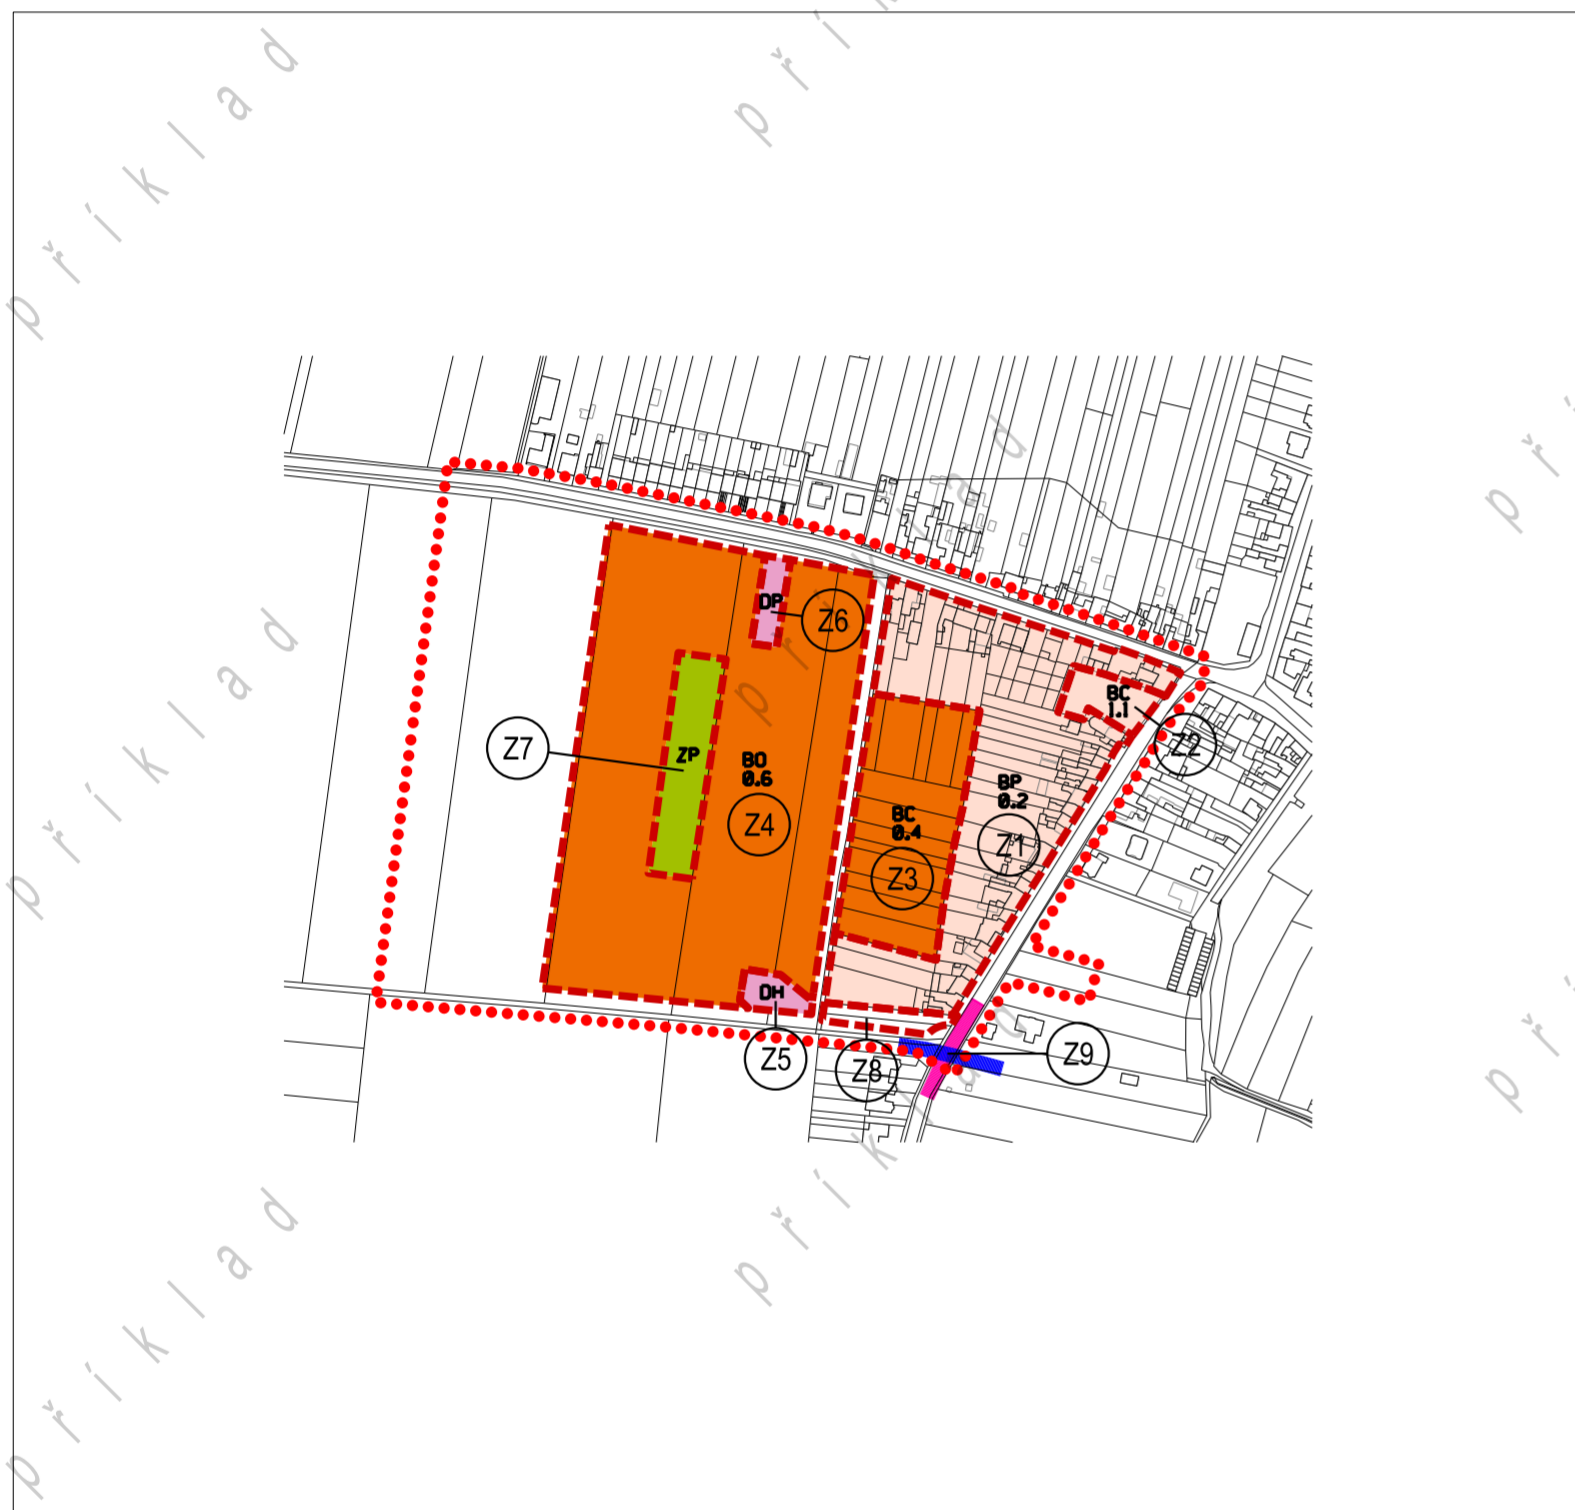

ÚZEMNÍ PLÁN MĚSTA BRNA 1994 - PLÁN VYUŽITÍ ÚZEMÍ

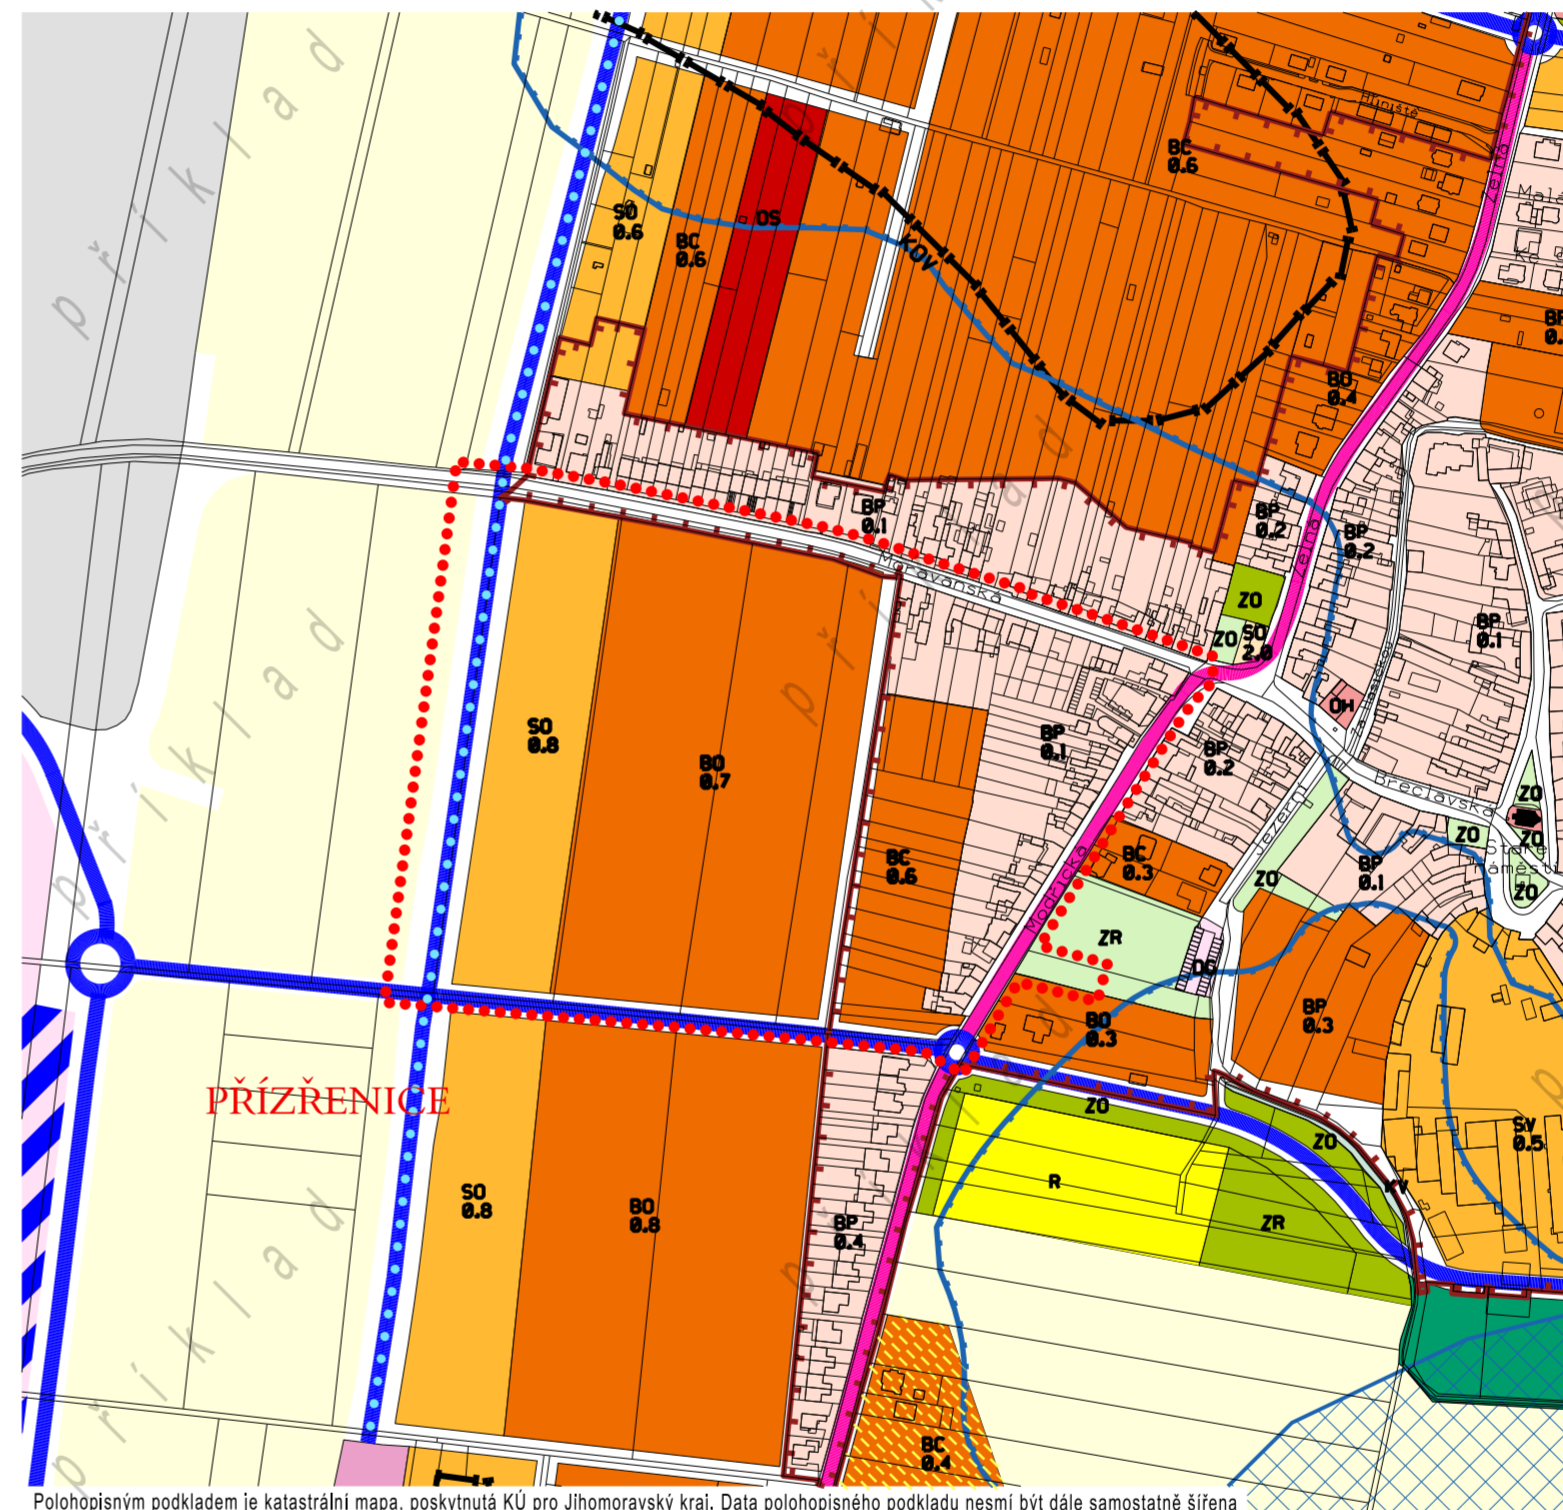

Polohopisným podkladem je katastrální mapa, poskytnutá KÚ pro Jihomoravský kraj. Data polohopisného podkladu nesmí být dále samostatně šířena

## LEGENDA

PLOCHY STAVEBNÍ	
stab.	navr.
<b>PLOCHY BYDLENÍ</b>	
BP	plochy předměstského bydlení
BC	plochy čistého bydlení
BO	plochy všeobecného bydlení
<b>PLOCHY PRO DOPRAVU</b>	
DH	hromadná osobní doprava
DP	významná parkoviště
	plochy komunikací a prostranství místního významu

PLOCHY NESTAVEBNÍ - VOLNÉ	
stab.	navr.
<b>PLOCHY MĚSTSKÉ ZELENÉ</b>	
ZP	plochy parků
<b>USPOŘÁDÁNÍ DOPRAVY</b>	
TRASY PRO AUTOMOBILOVOU DOPRAVU	
	sběrné komunikace se 2 nebo 3 jízdními pruhy
<b>MÍRA STAVEBNÍHO VYUŽITÍ</b>	
0,4	index podlažní plochy (IPP)

## IDENTIFIKACE A CHARAKTER ZMĚN

Z1   změna funkčního a prostorového uspořádání

## HRANICE

hranice řešené plochy

<b>Ilustrační příklad pro uplatnění Metodiky pro zpracování RP</b> <b>ÚZEMNÍ STUDIE</b>		<b>ateliér ERA</b> urbanismus a architektura sdružení architektů Fixel & Pech
Název akce: Statutární město Brno Odbor územního plánování a rozvoje, Magistrát města Brna		<b>B   R   N   O</b> Číslo smlouvy o dílo: 4115052462
Objednatel a pořizovatel:	Zhotovitel: Ing.arch. Zbyněk Pech ateliér ERA, sdružení architektů Fixel & Pech	DATUM: 08/2015 ÚPP: ÚS Měřítko: 1:5 000
Číslo par.: 07	NÁVRH ZMĚN ÚZEMNÍHO PLÁNU MĚSTA BRNA	
Číslo výkresu:	Název výkresu:	