


NAVRH ZMĚN ÚZEMNÍHO PLÁNU MĚSTA BRNA Polohopisným podkladem je katastrální mapa, poskytnutá KÚ pro Jihomoravský kraj. Data polohopisného podkladu nesmí být dále samostatně šířena

ÚZEMNÍ PLÁN MĚSTA BRNA 1994 - HLAVNÍ VÝKRES (legenda dle ÚPmB) porizované změny ÚPmB

L E G E N D A

<div style="border: 1px solid black; padding: 2px; width: 150px; margin-bottom: 5px;">PLOCHY STAVEBNÍ - navržené</div>		<div style="border: 1px solid black; border-radius: 50%; width: 20px; height: 20px; display: flex; align-items: center; justify-content: center; margin-bottom: 5px;">Z1</div>	změna SO - stab na R - návrh
<div style="display: flex; align-items: center; margin-bottom: 5px;"> <div style="width: 20px; height: 20px; margin-right: 5px;">stab.</div> <div style="width: 20px; height: 20px; margin-right: 5px;">navr.</div> </div>	<div style="border: 1px solid black; border-radius: 50%; width: 20px; height: 20px; display: flex; align-items: center; justify-content: center; margin-bottom: 5px;">Z2</div>		
<div style="margin-bottom: 5px;">SMÍŠENÉ PLOCHY</div>		<div style="border: 1px solid black; border-radius: 50%; width: 20px; height: 20px; display: flex; align-items: center; justify-content: center; margin-bottom: 5px;">Z3</div>	změna SJ - návrh a ZO - návrh na R - návrh
<div style="display: flex; align-items: center; margin-bottom: 5px;"> <div style="width: 20px; height: 20px; background-color: orange; margin-right: 5px;">SJ</div> </div>			
<div style="margin-bottom: 5px;">JÁDROVÉ tj. SMÍŠENÉ PLOCHY CENTRÁLNÍHO CHARAKTERU</div>		<div style="border: 1px solid black; border-radius: 50%; width: 20px; height: 20px; display: flex; align-items: center; justify-content: center; margin-bottom: 5px;">Z5</div>	změna OZ - stab, S - stab a komunikace a prostranství místního významu na DH - návrh
<div style="display: flex; align-items: center; margin-bottom: 5px;"> <div style="width: 20px; height: 20px; background-color: yellow; margin-right: 5px;">R</div> </div>			
<div style="margin-bottom: 5px;">ZVLÁŠTNÍ PLOCHY PRO REKREACI</div>		<div style="border: 1px solid black; border-radius: 50%; width: 20px; height: 20px; display: flex; align-items: center; justify-content: center; margin-bottom: 5px;">Z7</div>	změna zvláštních podmínek využití
<div style="margin-bottom: 5px;">PLOCHY PRO DOPRAVU</div>			
<div style="display: flex; align-items: center; margin-bottom: 5px;"> <div style="width: 20px; height: 20px; background-color: pink; margin-right: 5px;">DH</div> </div>			
<div style="margin-bottom: 5px;">HROMADNÁ OSOBNÍ DOPRAVA (vč. technického zázemí)</div>			
<div style="border: 1px solid black; padding: 2px; width: 150px; margin-bottom: 5px;">PLOCHY KOMUNIKACÍ A PROSTRANSTVÍ MÍSTNÍHO VÝZNAMU</div>			
<div style="border: 1px solid black; padding: 2px; width: 150px; margin-bottom: 5px;">MÍRA STAVEBNÍHO VYUŽITÍ - navržená</div>			
<div style="display: flex; align-items: center; margin-bottom: 5px;"> <div style="width: 20px; height: 20px; margin-right: 5px;">2,0</div> </div>			
<div style="margin-bottom: 5px;">index podlažní plochy (IPP)</div>			
<div style="border: 1px solid black; padding: 2px; width: 150px; margin-bottom: 5px;">USPOŘÁDÁNÍ DOPRAVY - navržené</div>			
<div style="display: flex; align-items: center; margin-bottom: 5px;"> <div style="width: 20px; height: 20px; margin-right: 5px;">stab.</div> <div style="width: 20px; height: 20px; margin-right: 5px;">navr.</div> </div>			
<div style="margin-bottom: 5px;">vymezení účelu využití TRASY</div>			
<div style="margin-bottom: 5px;">TRASY PRO MĚSTSKOU HROMADNOU DOPRAVU</div>			
<div style="margin-bottom: 5px;">TRASY KOLEJOVÉHO SYSTÉMU MHD</div>			
<div style="border: 1px solid black; padding: 2px; width: 150px; margin-bottom: 5px;">OCHRANNÉ REŽIMY - navržené ke zrušení</div>			
<div style="margin-bottom: 5px;">CHRÁNĚNÁ ÚZEMÍ PŘÍRODY, KRAJINY A ZELENĚ</div>			
<div style="margin-bottom: 5px;">BIOKORIDOR URBÁNNÍ</div>			
<div style="border: 1px solid black; padding: 2px; width: 150px; margin-bottom: 5px;">ZVLÁŠTNÍ PODMÍNKY VYUŽITÍ - navržené</div>			
<div style="border: 1px solid black; padding: 2px; width: 150px; margin-bottom: 5px;">STAVEBNÍ PLOCHA SE ZVLÁŠTNÍM REŽIMEM</div>			
<div style="border: 1px solid black; padding: 2px; width: 150px; margin-bottom: 5px;">IDENTIFIKACE ZMĚN</div>			
<div style="display: flex; align-items: center; margin-bottom: 5px;"> <div style="width: 20px; height: 20px; border: 2px solid red; border-radius: 50%; margin-right: 5px;">Z1</div> </div>			
<div style="margin-bottom: 5px;">změna prostorového uspořádání funkčních ploch</div>			
<div style="display: flex; align-items: center; margin-bottom: 5px;"> <div style="width: 20px; height: 20px; border-bottom: 2px dashed blue; margin-right: 5px;">HRANICE</div> </div>			
<div style="margin-bottom: 5px;">hranice řešené plochy</div>			

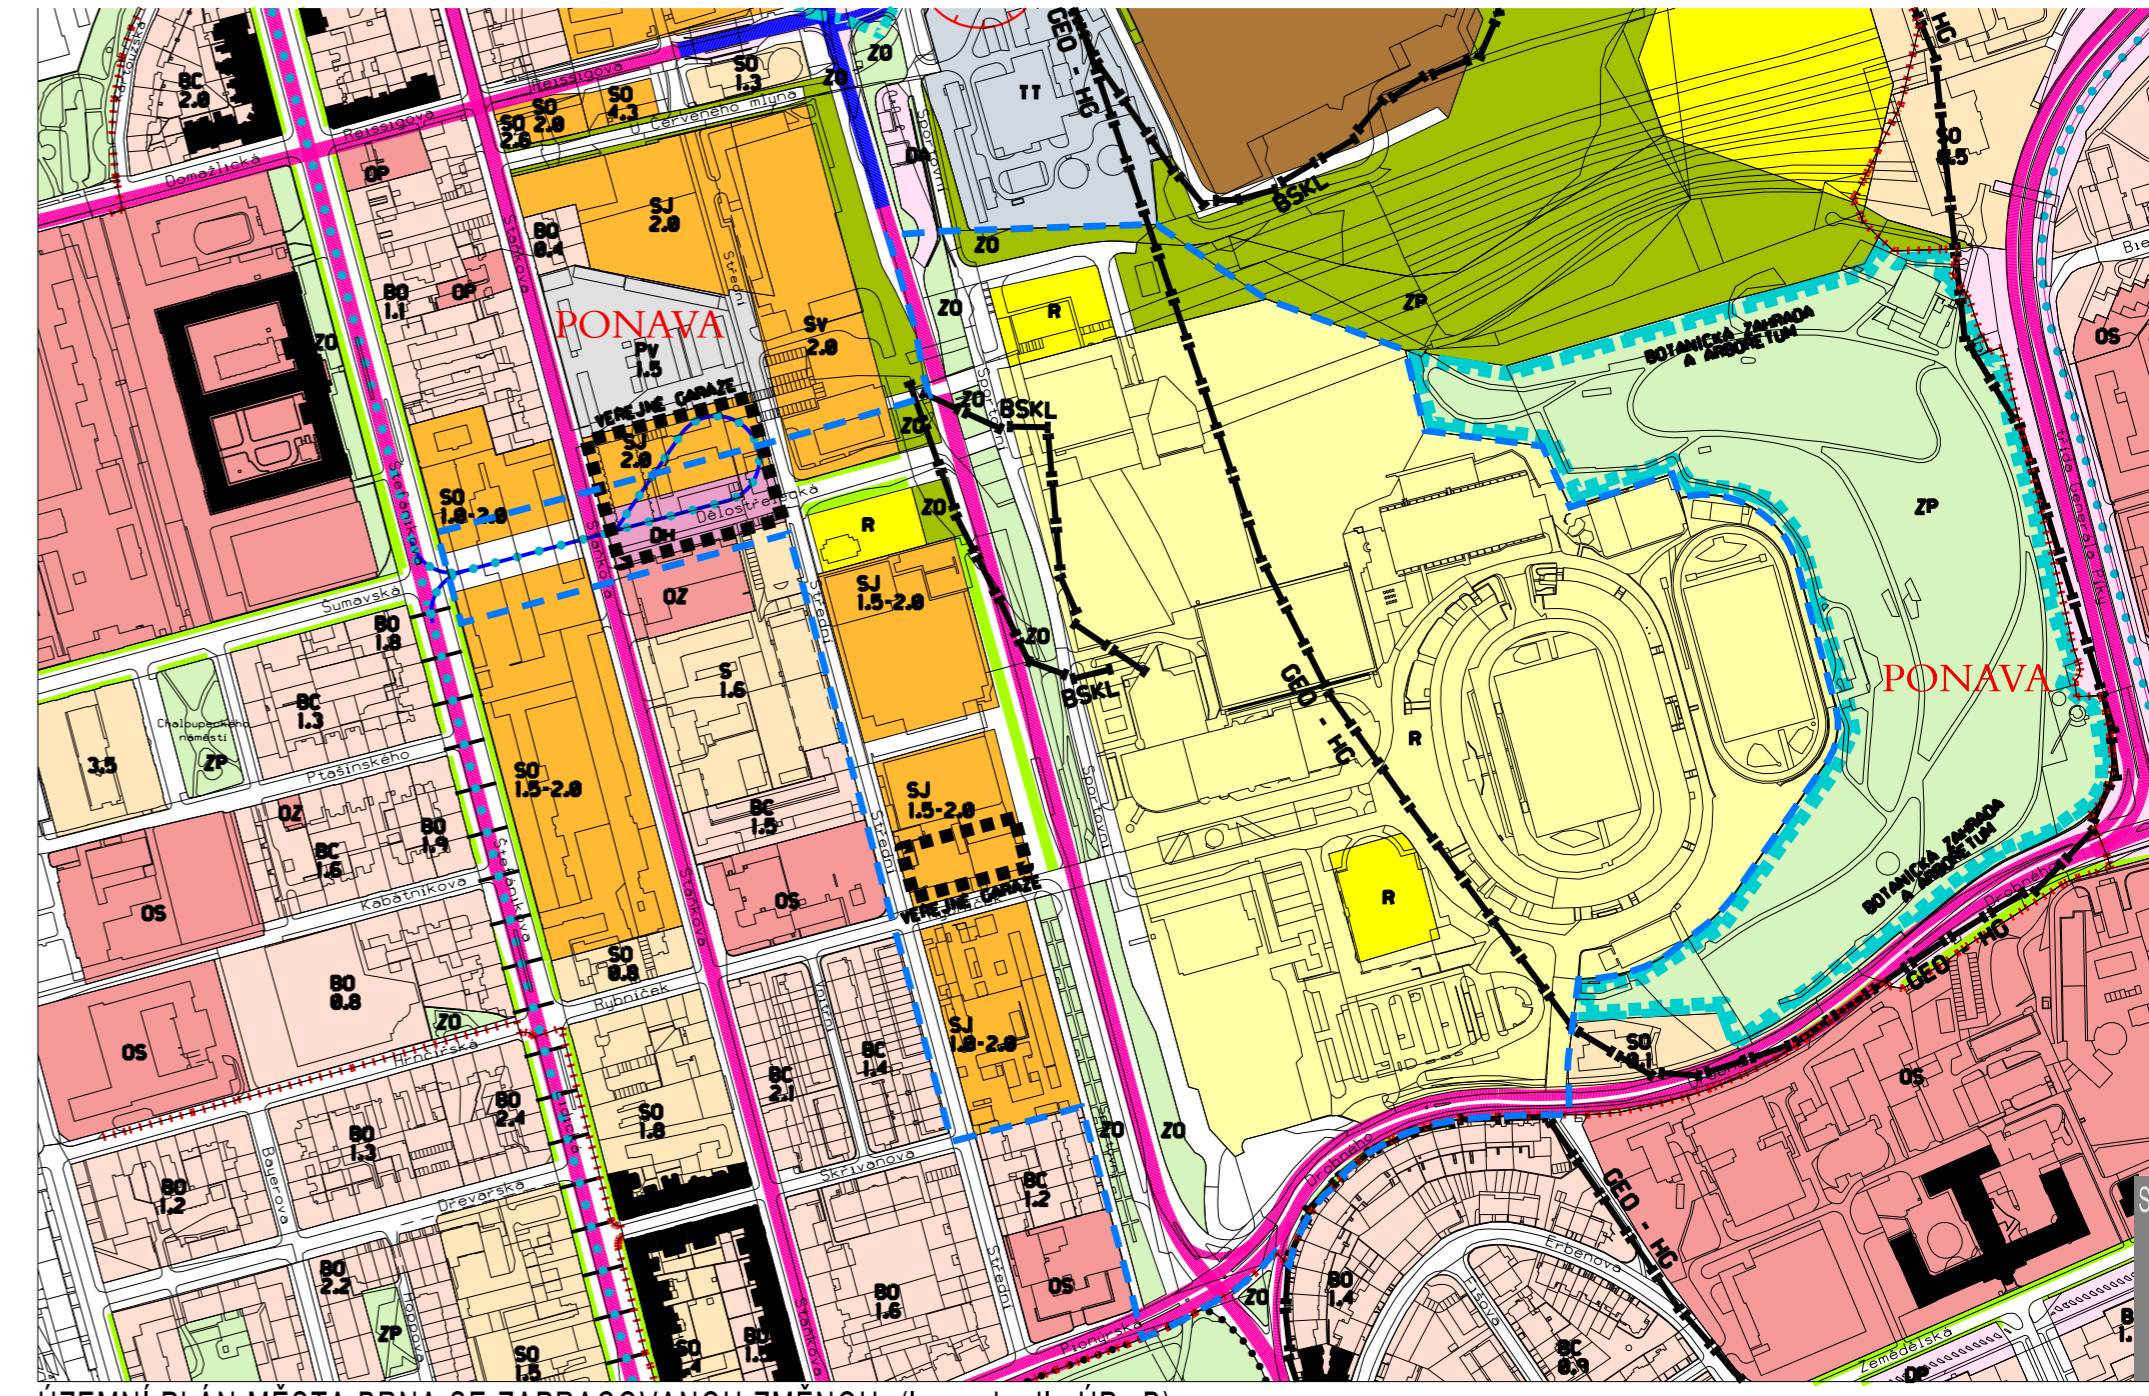

ÚZEMNÍ PLÁN MĚSTA BRNA SE ZAPRACOVANOU ZMĚNOU (legenda dle ÚPmB)

ÚZEMNÍ STUDIE - AREÁL PONAVA	
<small>Název akce:</small> Statutární město Brno Odbor územního plánování a rozvoje, Magistrát města Brna	
<small>Objednatel a pořizovatel:</small> <div style="display: flex; justify-content: space-between;"> <div style="font-size: 2em; font-weight: bold;">07</div> <div style="text-align: right;"> BRNO <small>Číslo směrnky o dílo: 411705129</small> </div> </div>	
<small>Zhotovitel:</small> Ing.arch. Jiří Fixel atelier ERA, sdružení architektů Fixel a Pech	<small>Autoři:</small>
<small>Spolupráce:</small> PK Ossendorf s.r.o.	
<small>NÁVRH ZMĚN ÚPmB</small>	
<small>Číslo výkresu:</small>	<small>Název výkresu:</small>
<small>1 : 5 000</small> <small>Měřítko:</small>	<small>03/2018</small> <small>Datum:</small>
<small>Číslo paré:</small>	

ÚZEMNÍ STUDIE - AREÁL PONAVA