**PLOCHY ČISTÉHO BYDLENÍ**

- slouží bydlení (podíl hrubé podlažní plochy bydlení je větší než 80%).

**PLOCHY VŠEOBECNÉHO BYDLENÍ**

- slouží především bydlení (podíl hrubé podlažní plochy bydlení je větší než 60%, ve stabilizovaných plochách musí zůstat zachován charakter stávajících staveb pro bydlení).

**SMÍŠENÉ PLOCHY OBCHODU A SLUŽEB**

- slouží převážně k umístění obchodních a servisních provozoven a administrativy, které podstatně neruší bydlení.

**ZVLÁŠTNÍ PLOCHY PRO REKREACI**

- jsou určeny pro hromadnou rekreaci, sport, zábavu a soustředěné formy rekreačního bydlení a ubytování. Jedná se zejména o:

- sportovní a zábavní komplexy
- sportoviště organizované tělovýchovy
- rekreační střediska.

**PLOCHY PRO VEŘEJNOU VÝBAVENOST**

- jsou určeny výhradně pro umístění staveb a zařízení, které slouží veřejné potřebě v uvedených funkcích (pokud není plocha rezervována pro všeobecný veřejný účel)


**PLOCHY KRAJINNÉ ZELENĚ VŠEOBECNÉ**

Rozvoj těchto ploch je řízen především přírodními procesy. Plošné regulace jsou proto cíleny na ochranu přírodních procesů v krajině.

**PLOCHY PARKŮ**

představují soubory vegetačních prvků a vybavenosti, které jsou:

- součástí urbanistické koncepce města a jeho krajinného obrazu
- památkou zahradního umění
- plochami pro každodenní rekreaci obyvatel.

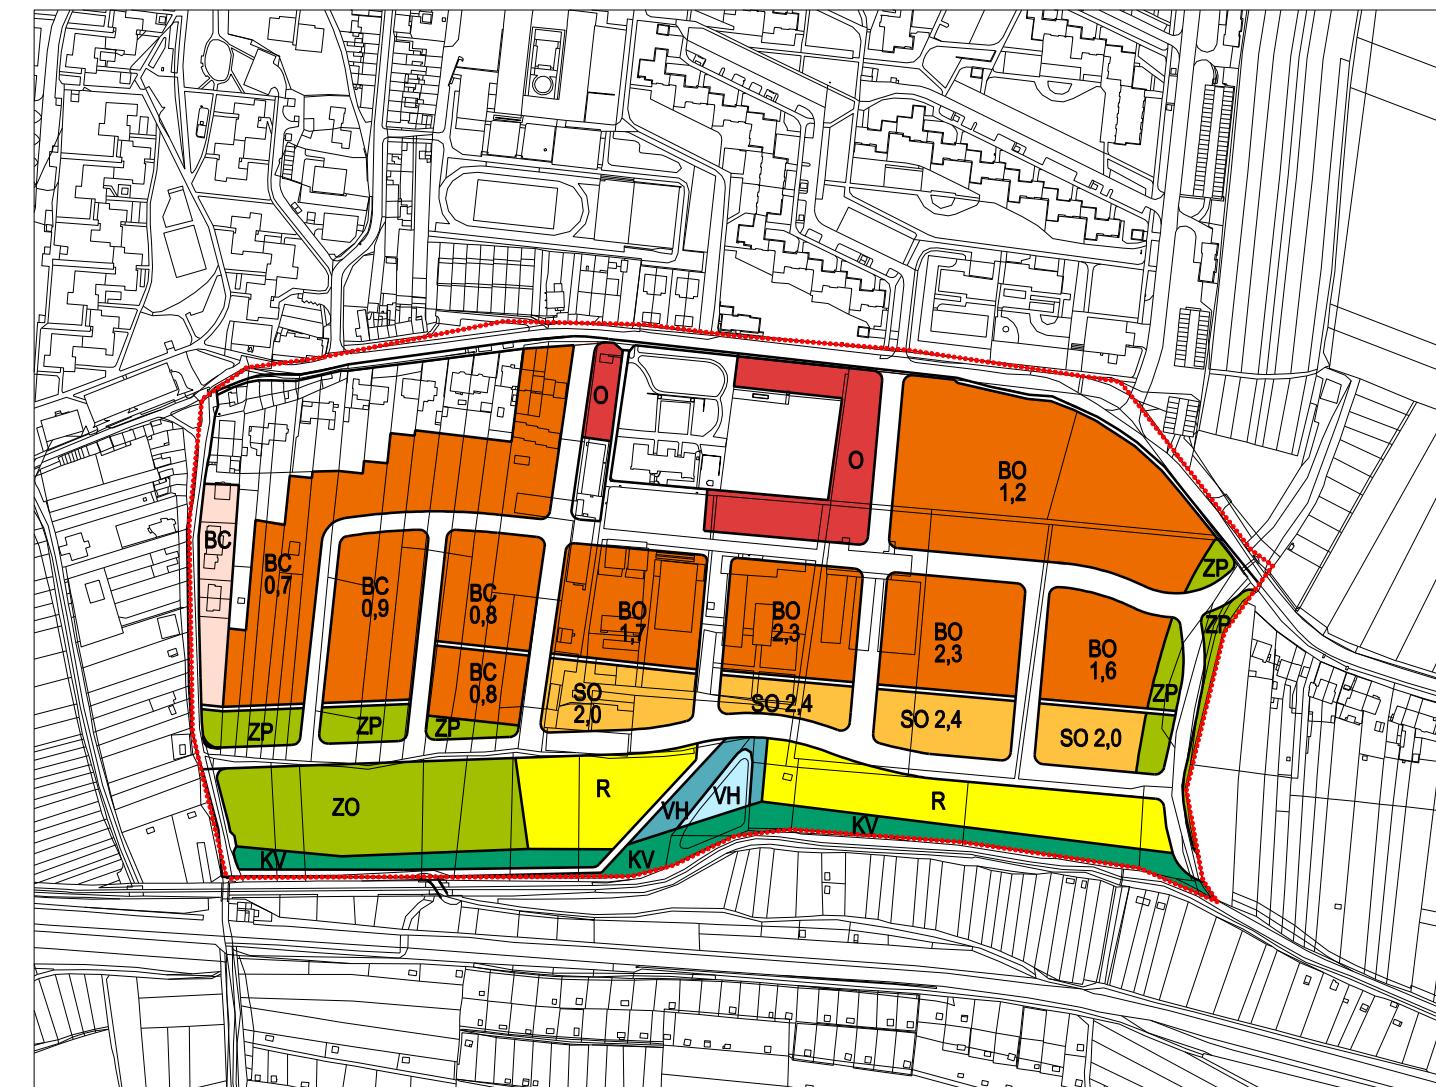
**VODOHOSPODÁŘSKÉ PLOCHY****PLOCHY KOMUNIKACÍ A PROSTRANSTVÍ MÍSTNÍHO VÝZNAMU****ŘEŠENÉ ÚZEMÍ**

číslo smlouvy: 4117052101

ÚZEMNÍ STUDIE "BOHUNICE, UL. LÁNY"

POŘIZOVATEL:
Odbor územního plánování a rozvoje MMB
Kounicova 67, 601 67 Brno

ZHOTOVITEL:
ING. ARCH. BARBORA JENČKOVÁ

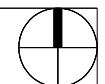

ÚZEMNĚ PLÁNOVACÍ PODKLAD

DATUM ZÁŘÍ 2017 MĚŘÍTKO 1:5000

NÁVRH ZMĚN ÚPMB

VÝKRES ČÍSLO 07