




ŘEZ A2

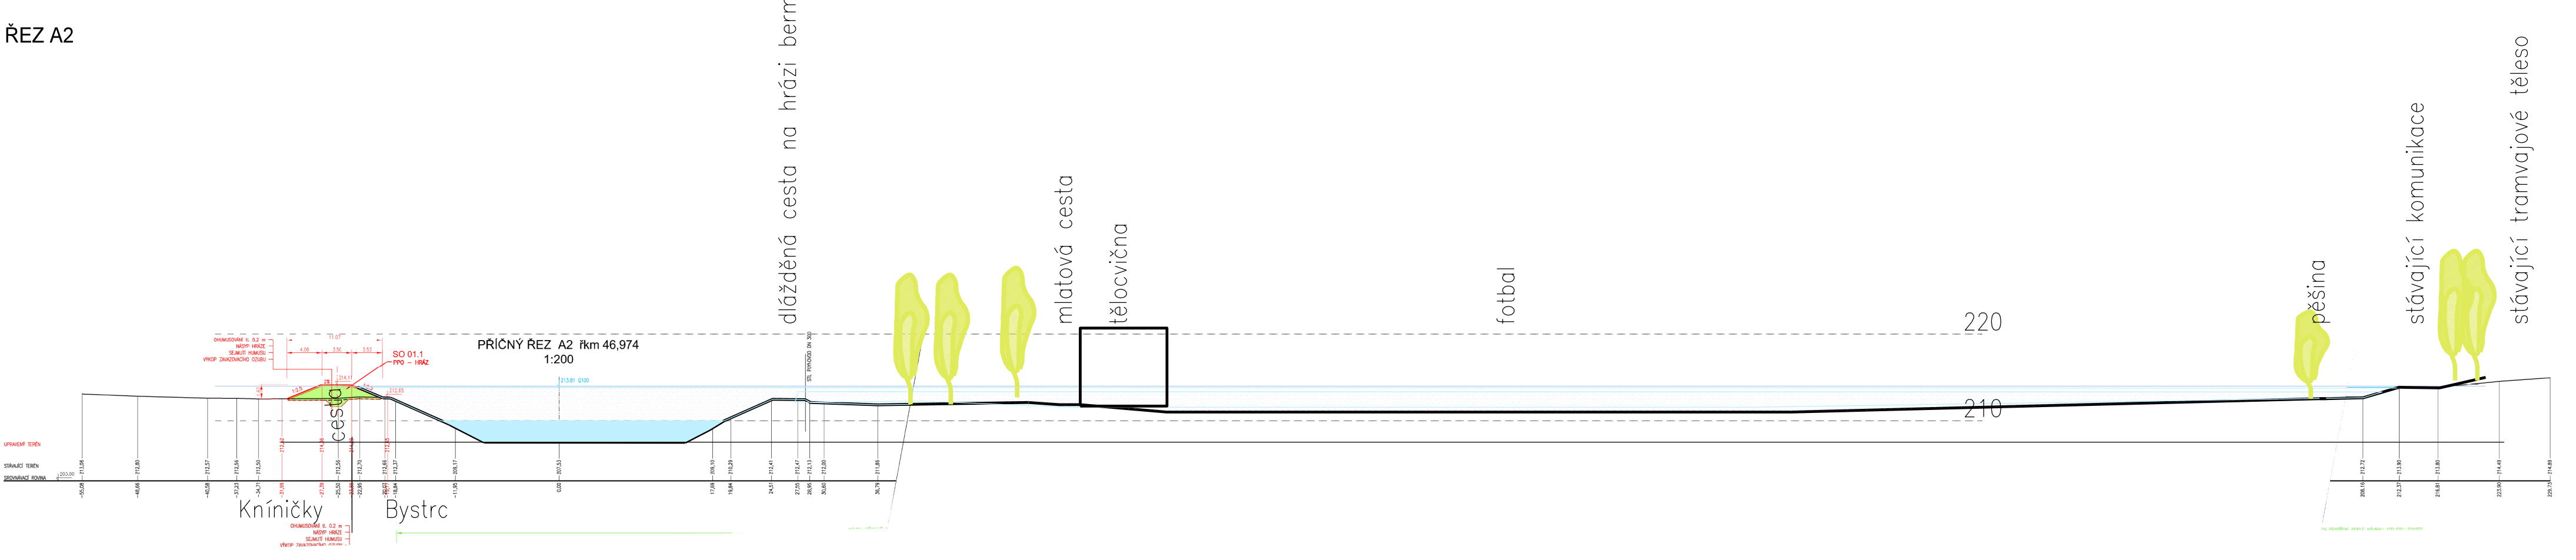

ŘEZ A3

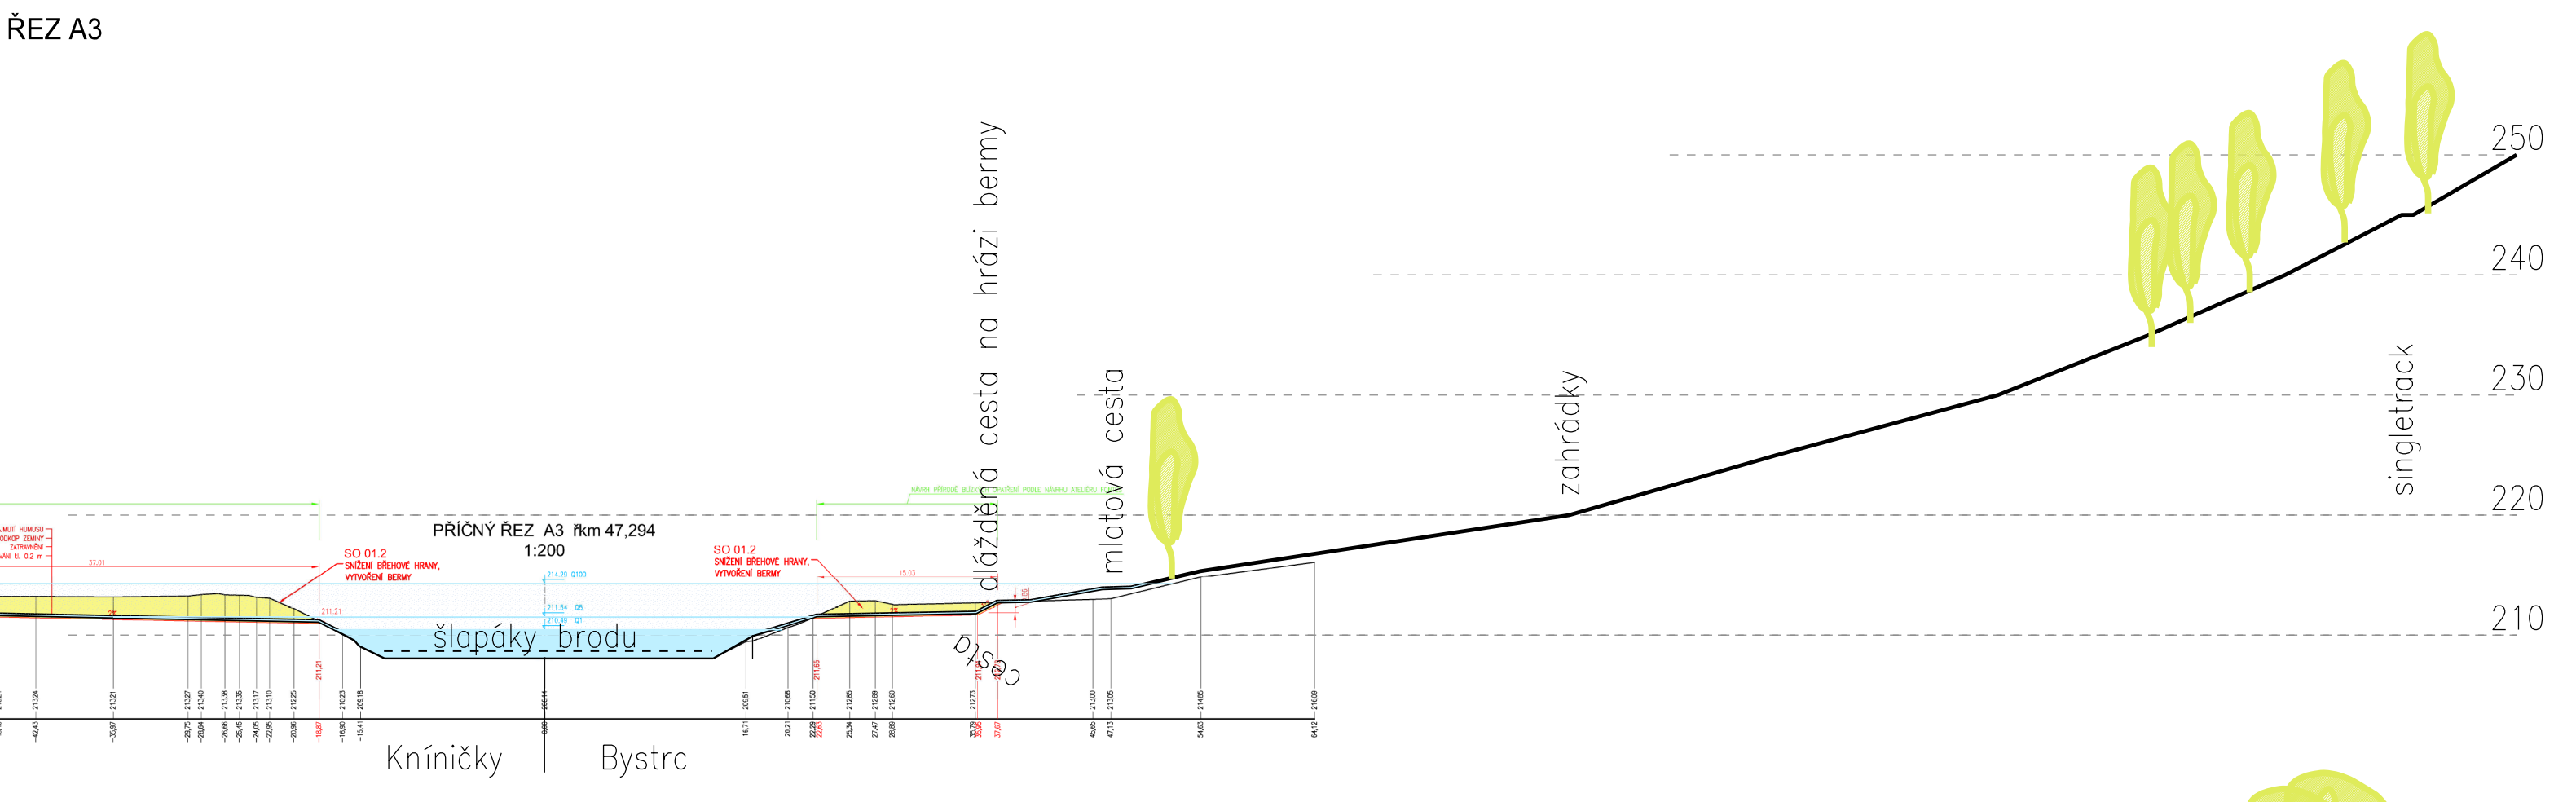

ŘEZ A4

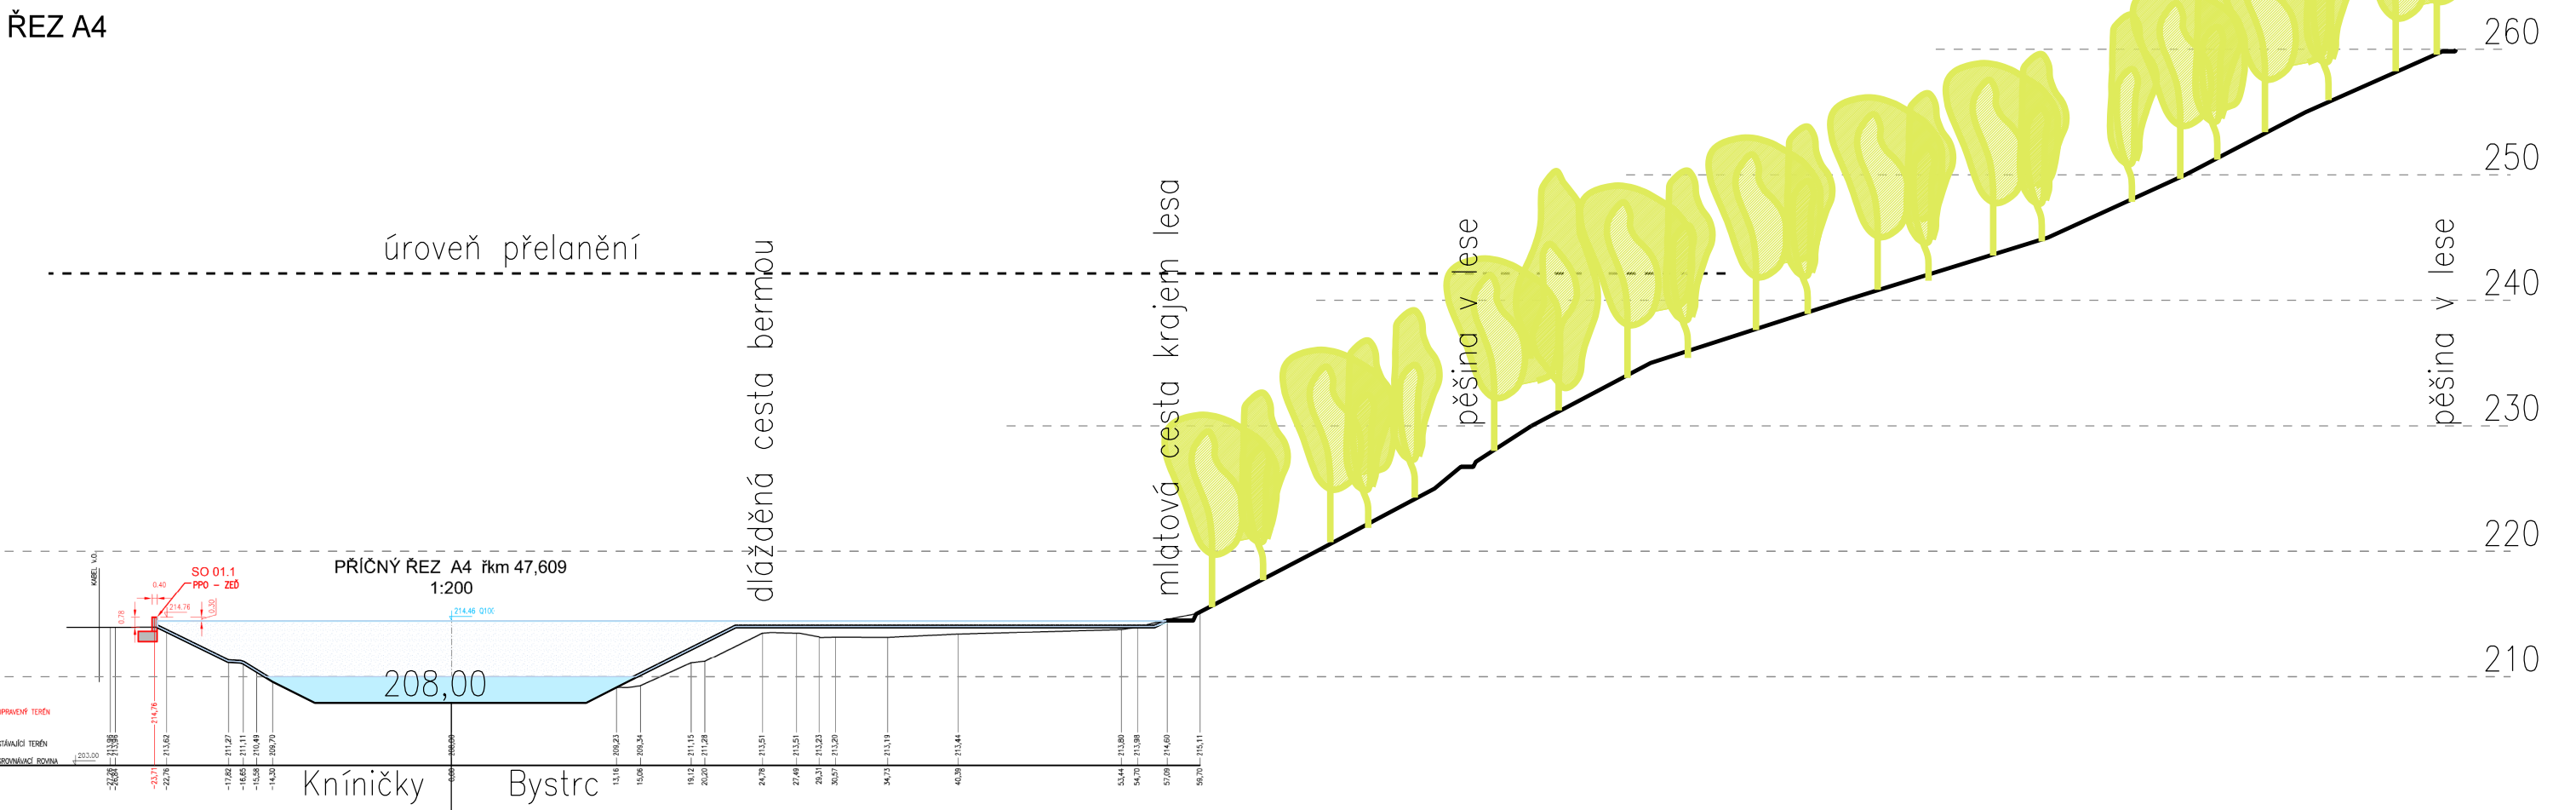

Umístění řezů v rámci řešené plochy je vyznačeno ve výkresech 05-A, A5-B.

číslo smlouvy: 4117050110

ÚZEMNÍ STUDIE VEŘEJNÝCH PROSTRANSTVÍ MĚSTSKÁ ČÁST BRNO - BYSTRC	
POŘIZOVATEL: ODBOR ÚZEMNÍHO PLÁNOVÁNÍ A ROZVOJE MMB, Kounicova 67, 601 67 Brno	STUPEŇ: ÚPP
ZHOTOVITEL: ING. ARCH. BARBORA JENČKOVÁ	ARCHITEKTONICKÁ KANCELÁŘ MONOBLOK JUGOSLÁVSKÁ 75 A, BRNO TEL./FAX: 545211018
VYPRACOVAL: ING. ARCH. JARMILA BAMBUCHOVÁ, PPO převzato od AQUATIS	
DATUM: BŘEZEN 2018	MĚŘÍTKO: 1:500
PRÍČNÉ ŘEZY - VÝŠKOVÝ PROFIL	
VÝKRES ČÍSLO: 08A	