




PERSPEKTIVA NÁMĚSTÍ - STAV

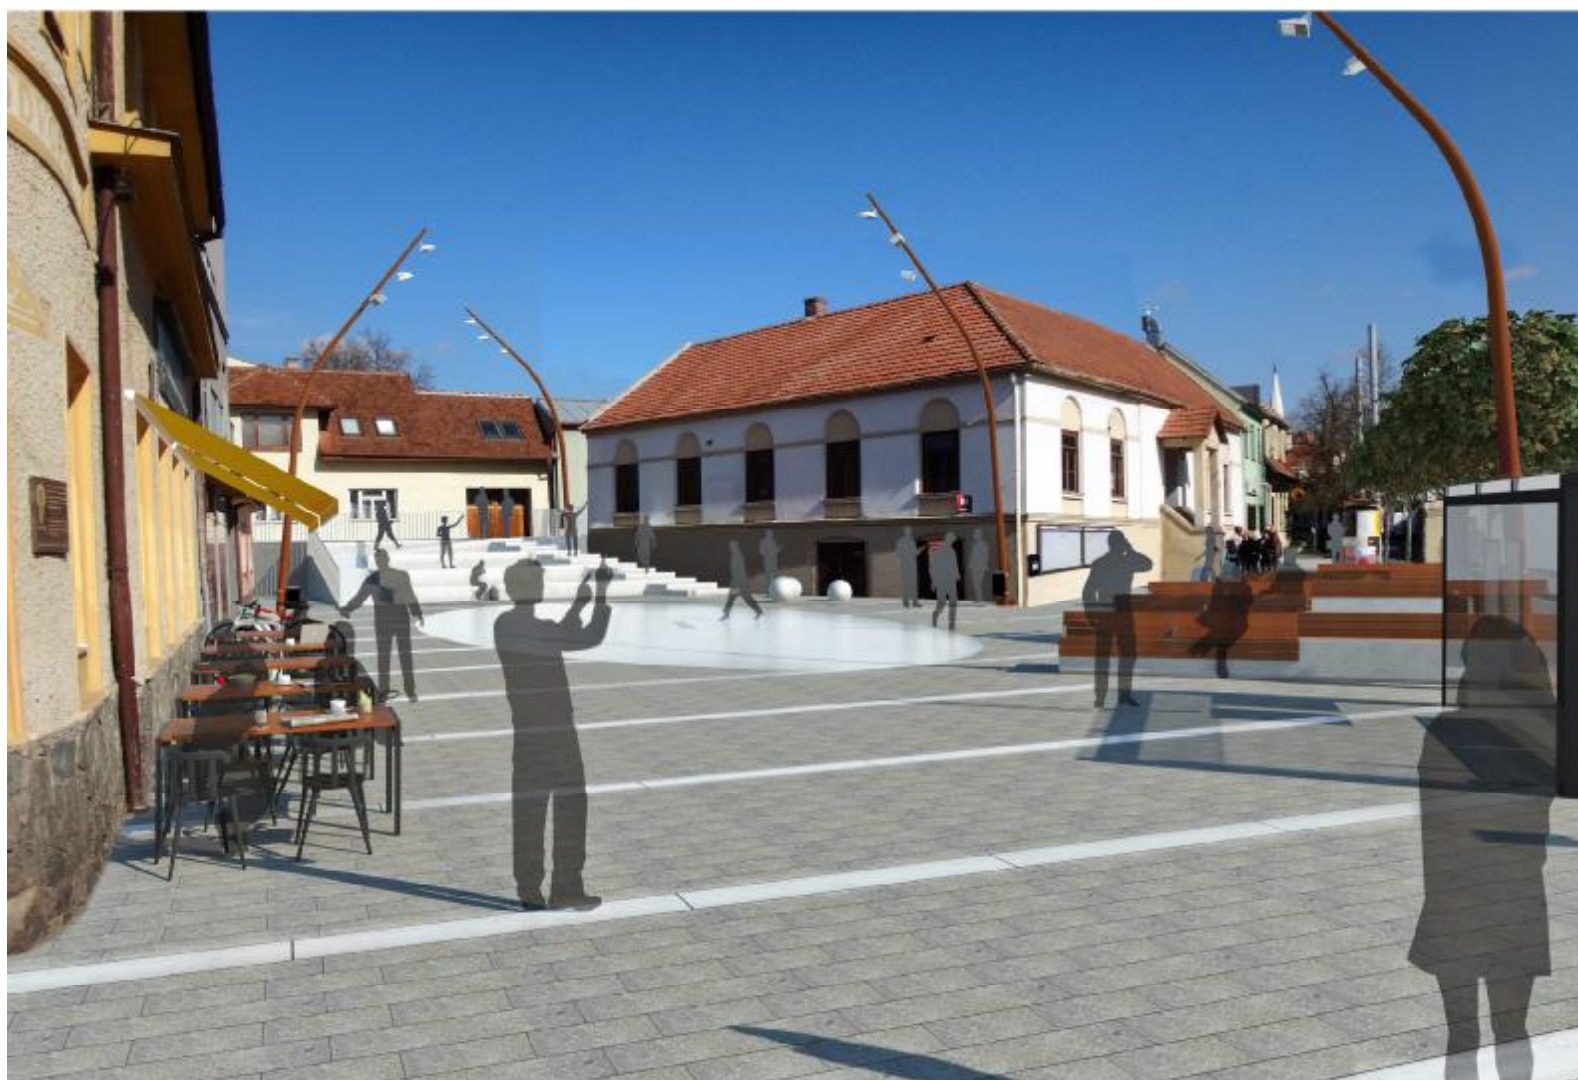

PERSPEKTIVA NÁMĚSTÍ - NÁVRH

číslo smlouvy: 4117050110

### ÚZEMNÍ STUDIE VEŘEJNÝCH PROSTRANSTVÍ MĚSTSKÁ ČÁST BRNO - KOMÍN

POŘIZOVATEL:	ODBOR ÚZEMNÍHO PLÁNOVÁNÍ A ROZVOJE MMB, Kounicova 67, 601 67 Brno	STUPEŇ :	ÚPP
ZHOTOVITEL:	ING. ARCH. BARBORA JENČKOVÁ	ARCHITEKTONICKÁ KANCELÁŘ .MONOBLOK JUGOSLÁVSKÁ 75 A, BRNO TEL./FAX : 545211018	
VYPRACOVAL:	ING. ARCH. KATEŘINA HORÁKOVÁ, ING. ARCH. ŠÁRKA ČERVINKOVÁ		
DATUM :	BŘEZEN 2018, ÚPRAVA PROSINEC 2018	MĚŘÍTKO :	
PERSPEKTIVA NÁMĚSTÍ		VÝKRES ČÍSLO :	08.4