

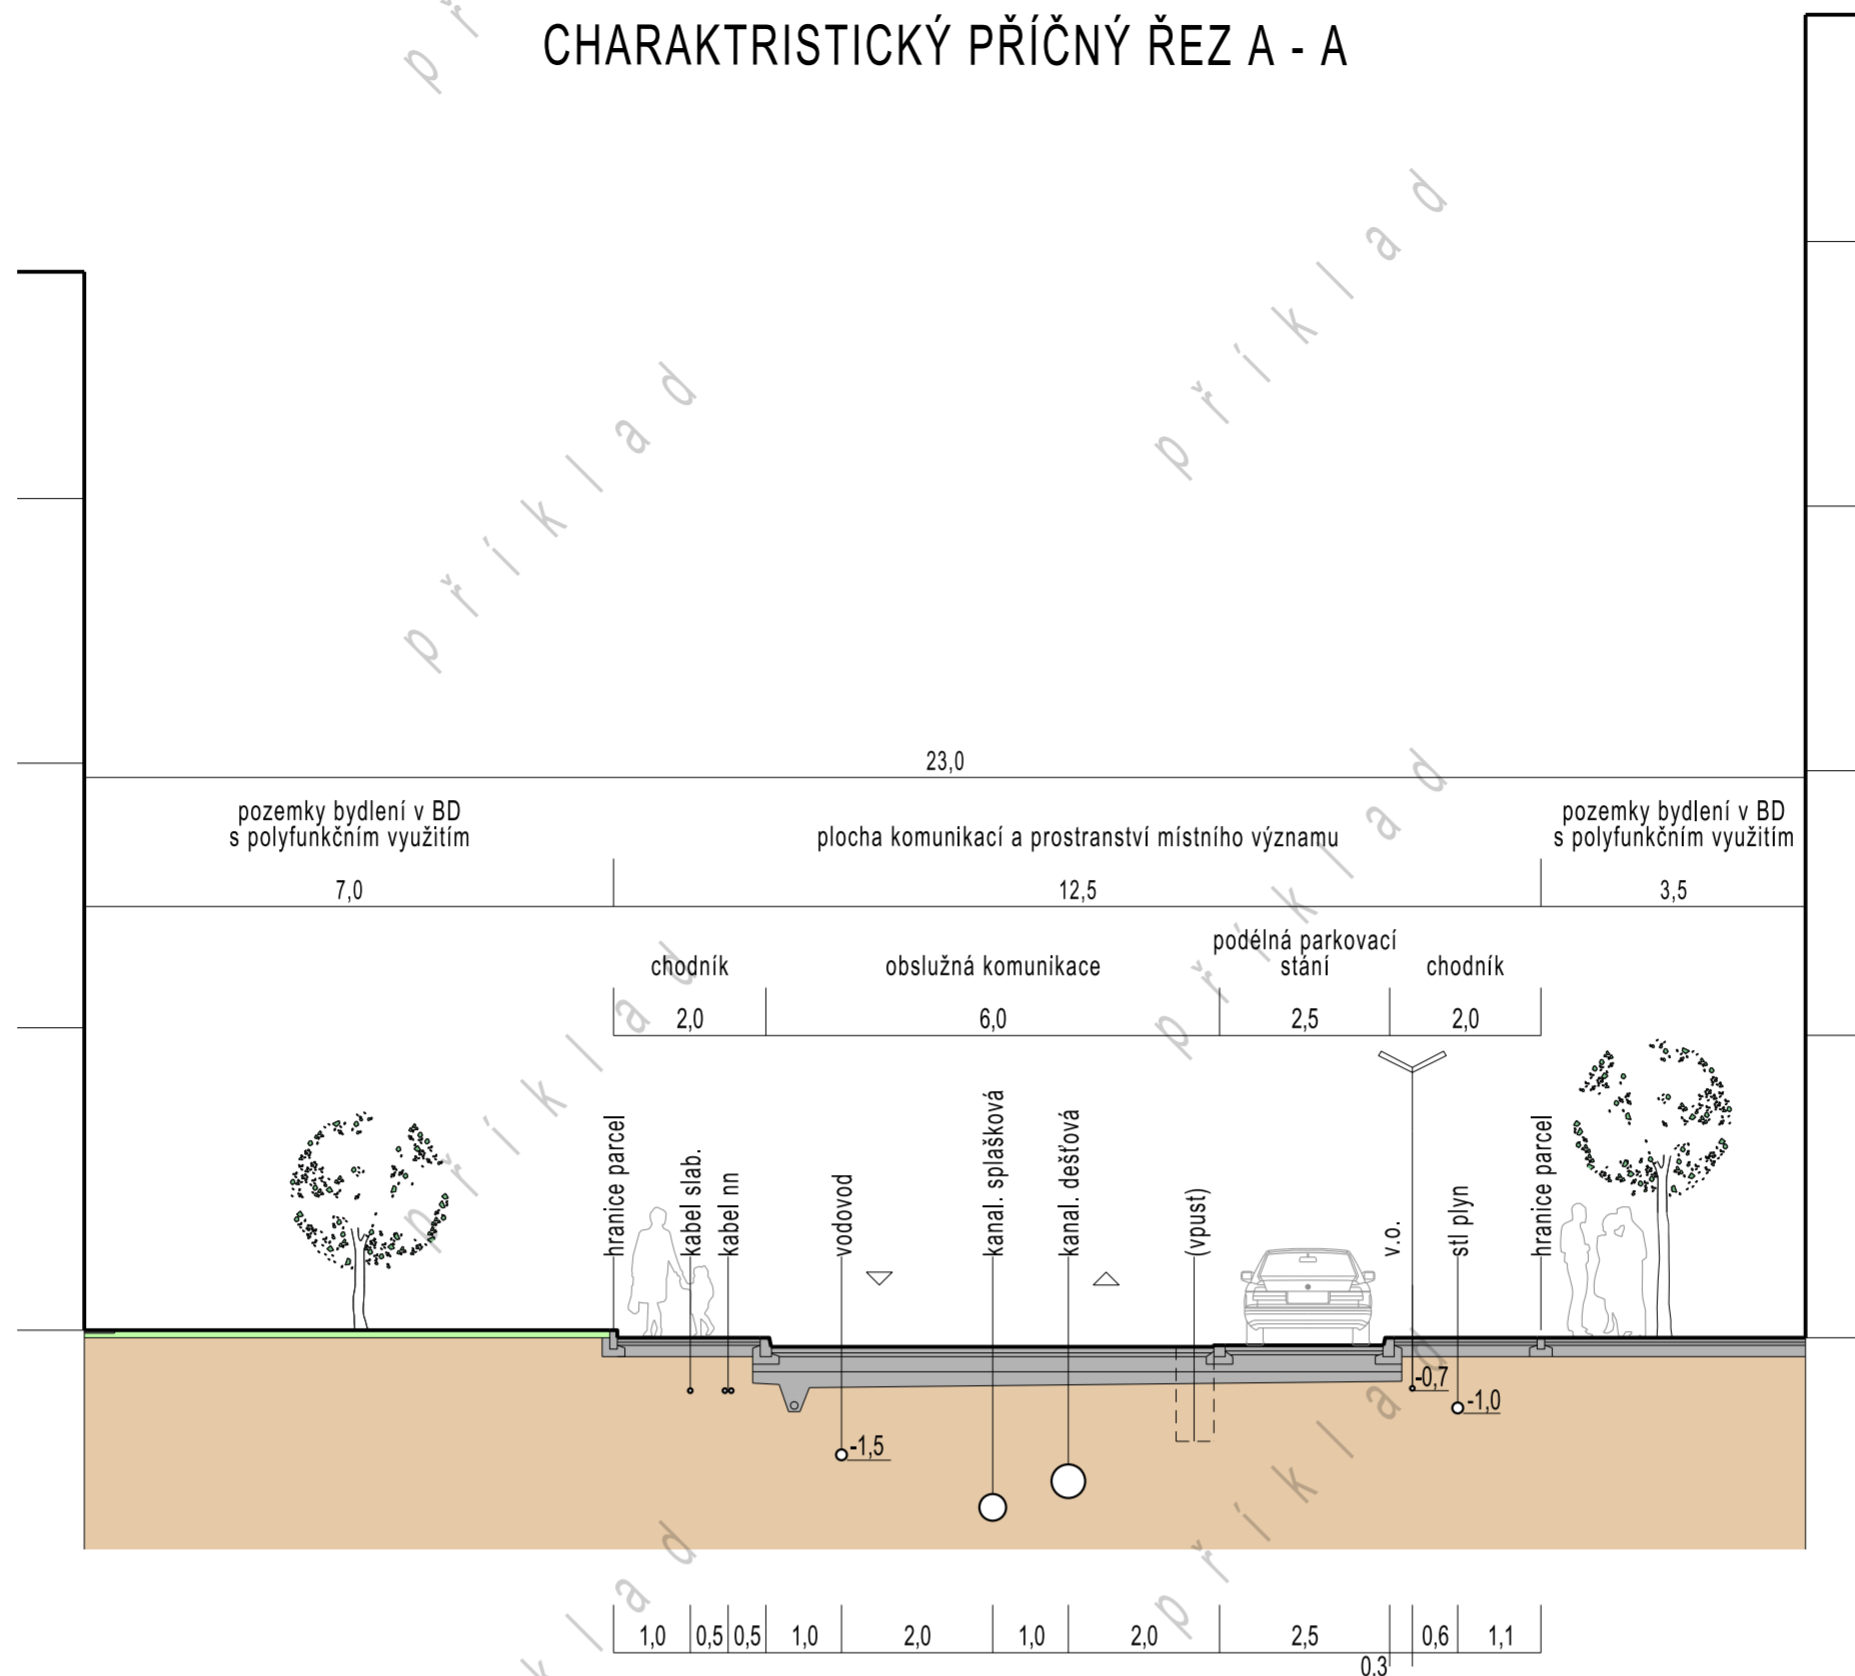


CHARAKTRISTICKÝ PŘÍČNÝ ŘEZ A - A

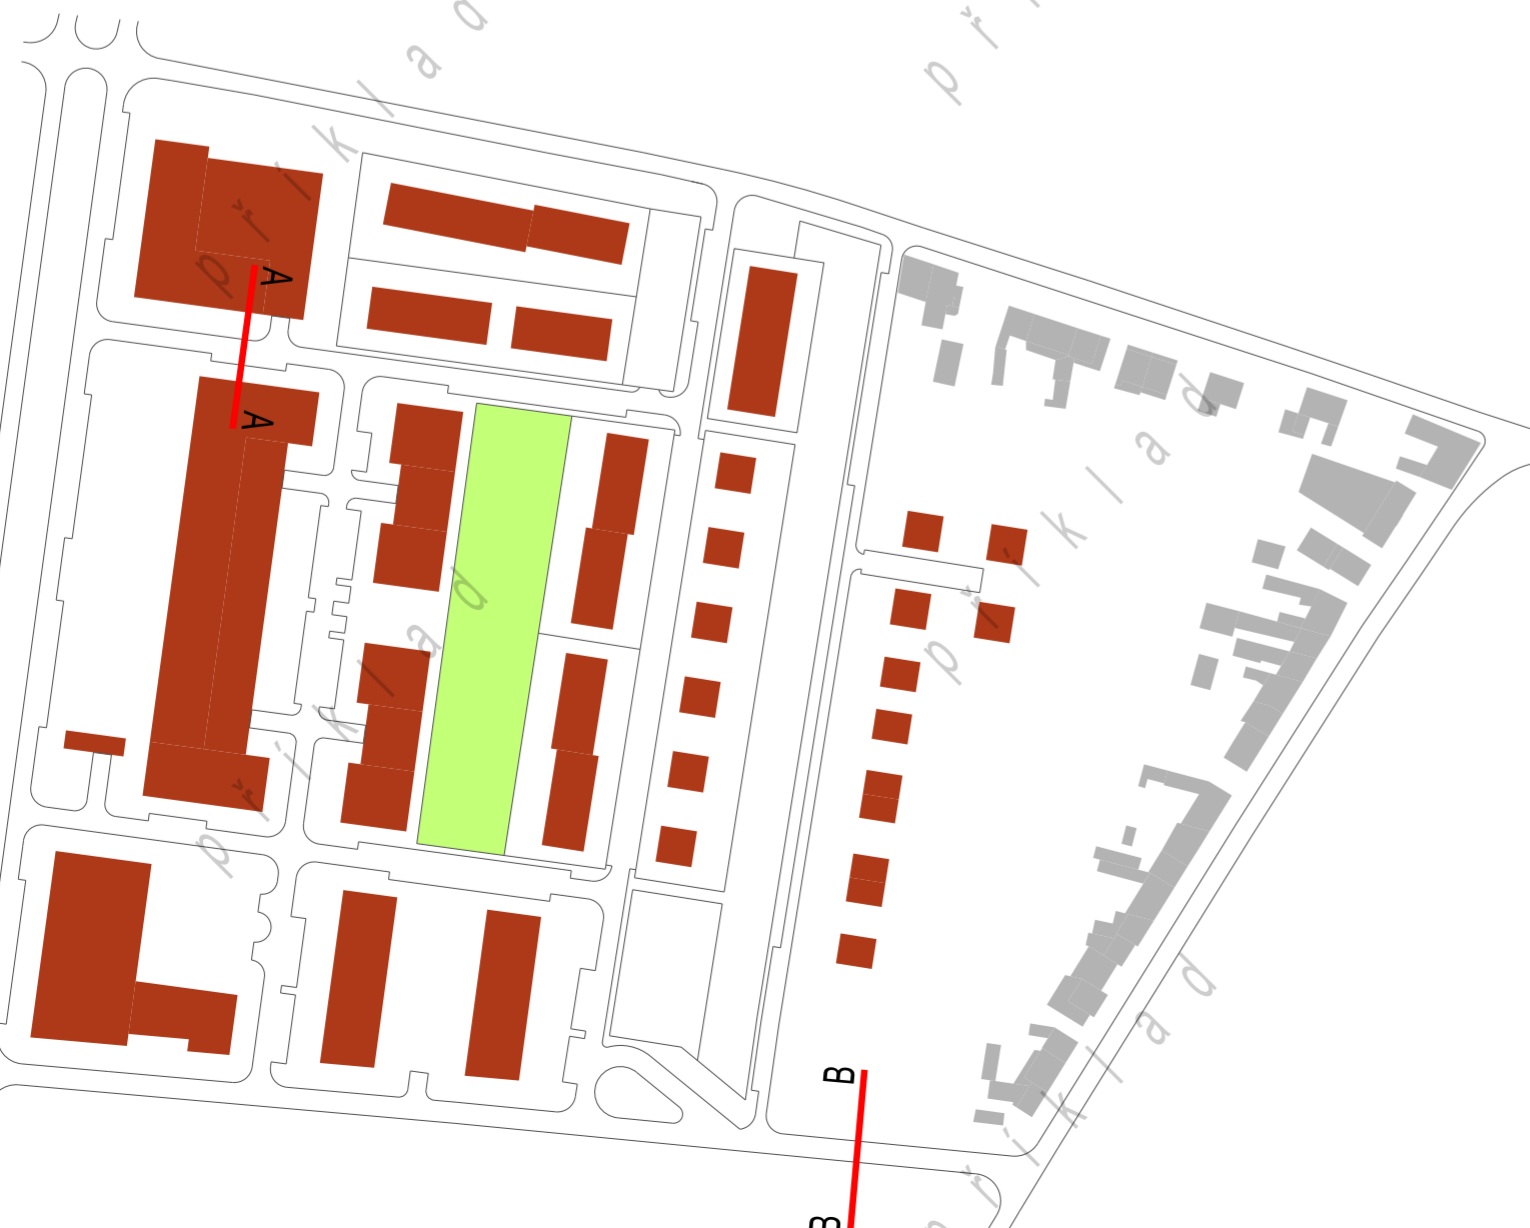

CHARAKTRISTICKÝ PŘÍČNÝ ŘEZ B - B

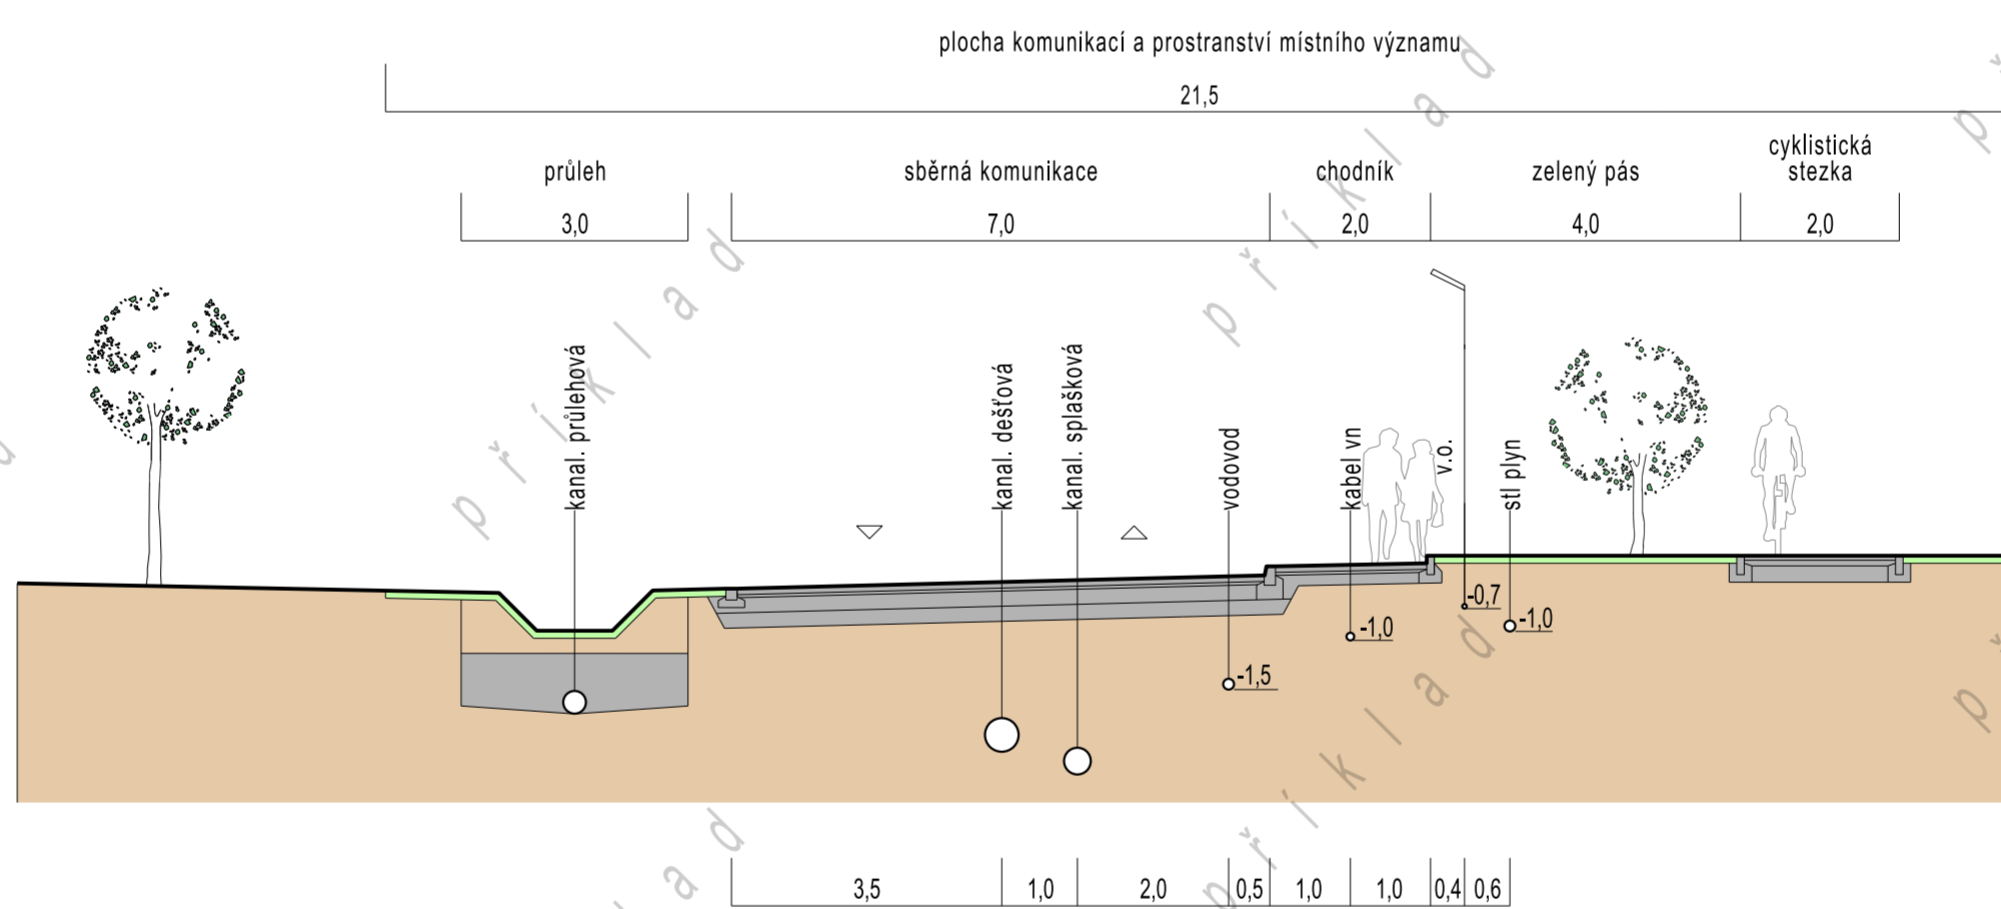

<p>Ilustrační příklad pro uplatnění Metodiky pro zpracování RP ÚZEMNÍ STUDIE</p>		<p>atelier ERA urbanismus a architektura sdružení architektů Fixel&Pech</p>
<p>Název akce: Statutární město Brno Odbor územního plánování a rozvoje, Magistrát města Brna</p>		<p>B R N O</p>
<p>Otjednatel a pořizovatel: Ing.arch. Zbyněk Pech atelier ERA, sdružení architektů Fixel a Pech</p>		<p>Číslo smlouvy o dílo: 4115052462</p>
<p>Číslo paré: 10</p>	<p>Zhotovitel: Ing.arch. Zbyněk Pech atelier ERA, sdružení architektů Fixel a Pech</p> <p>Spolupráce:</p>	<p>DATUM: 08/2015</p>
<p>Číslo výkresu: CHARAKTRISTICKÉ ŘEZY</p>	<p>Název výkresu:</p>	<p>ÚPP: ÚS</p> <p>Měřítko: 1:100</p>