


- REŠENÉ ÚZEMÍ
- MÍSTO REZU
- OPRavné plochy**
 - CESTY, CHODNÍKY A PLOCHY ASFALTOVÉ
 - SLANICE
 - PARKOVISTÉ
 - CYKLOTRASA
 - CYKLOSTEZKA
 - PODOCHOD
 - PŘECHOD
 - RUŠENÉ PŘÍVKY
 - RUŠENÉ TRASY
- Specifické objekty a plochy**
 - STAVBNÍ OBJEKTY STAVJACÍ
 - (P) PODOCHODY
 - (Z) ZASTÁVKY
 - (N) ZASTÁVKOVÉ OPRAVKY
 - OBJEKTY K DEMOLICI
 - STAVBNÍ OBJEKTY
 - (1) POLYFUNKČNÍ OBJEKTY
 - PŘESTAVBA OBJEKTŮ BYLÝCH NADRAŽÍ
 - (P) VSTUP DO PODOCHODU
 - SPECIFICKÉ PLOCHY
 - (A) VEŠTĚKA VEŠTĚ
 - (B) PIAZZETA PŘED BUDOVOU ÚMČ
- VEGETAČNÍ PŘÍVKY**
 - TRAVNATÉ PLOCHY
 - STRONY
 - PAŘATNÝ STROM
 - STROMY STAVJACÍ K ODSŘANĚNÍ
 - KEROVÉ SKUPINY
- MOBILIÁR**
 - OSVĚTLÉNÍ
 - LAVČKY
 - ODPADKOVÉ KÖŠE SE SÁDKY NA PSÍ EKREMENTY
 - OBNOVA FONTÁNY
- LIMITY**
 - PLOCHY NEVYŽIVNĚNĚJŠÍ ZELENĚ
 - PAMÁTKOVÁ OCHRANA

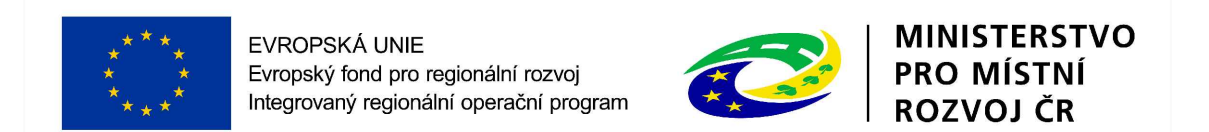

MARIÁNSKÉ NÁMĚSTÍ

ÚZEMNÍ STUDIE VEŘEJNÝCH PROSTRANSTVÍ BRNO

Pořizovatel	Magistrát města Brna Otdar územního plánování a rozvoje Kounicova 67 601 67 Brno
Zpracovatel	HaskoningDHV Czech Republic spol. s r.o. Sokolovská 100/94 186 00 Praha 8
Zpracovatel'ský tým	RNDr. Milan Svoboda, zodpovědný projektant, autORIZOVANÝ ARCHITĚKT CKA 02463 Ing. arch. Monika Stadkó Ing. Pavlína Karbanová Křánová

2_01 Hlavní výkres

Číslo měřítka: 4117050102
Registrační číslo ROP: CZ.06.3.72/0.0/15.0/12.0/04/00483
Datum: prosinec 2018
Formát: A1
Měřítko: 1:500

