


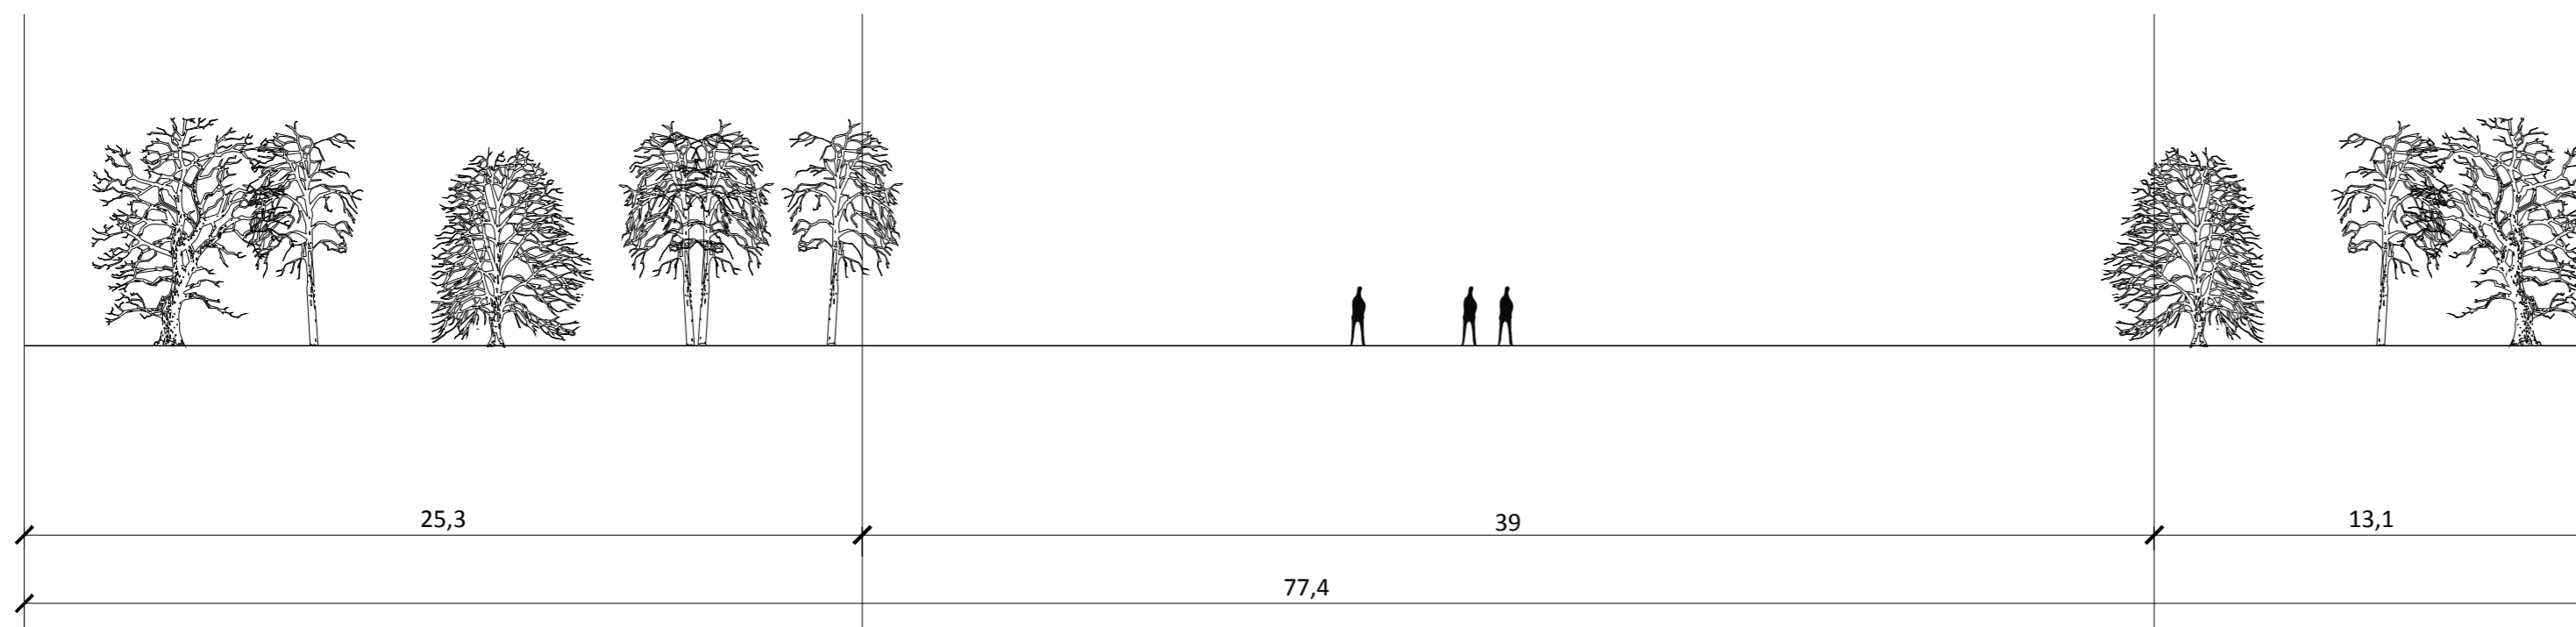

ŘEZ A-A'



 EVROPSKÁ UNIE
Evropský fond pro regionální rozvoj
Integrovaný regionální operační program

 MINISTERSTVO
PRO MÍSTNÍ
ROZVOJ ČR

BEDNÁŘOVA / K TERMINÁLU

ÚZEMNÍ STUDIE VEŘEJNÝCH PROSTRANSTVÍ BRNO

Pořizovatel	Magistrát města Brna Odbor územního plánování a rozvoje Kounicova 67 601 67 Brno
Zpracovatel	HaskoningDHV Czech Republic spol. s r.o. Sokolovská 100/84 186 00 Praha 8
Zpracovatelský tým	RNDr. Milan Svoboda, zodpovědný projektant, autorizovaný architekt ČKA 02463 Ing. arch. Monika Sladká Ing. Pavlína Karbanová Krásná



2_02 Řezy

Číslo smlouvy: Registrační číslo IROP:	4117050112 CZ.06.3.72/0.0/0/15_012/0004583
Datum: Formát: Měřítko:	prosinec 2018 A2 1:200

