



ÚZEMNÍ STUDIE

A - ROZBOR STÁVAJÍCÍHO VYUŽITÍ ÚZEMÍ

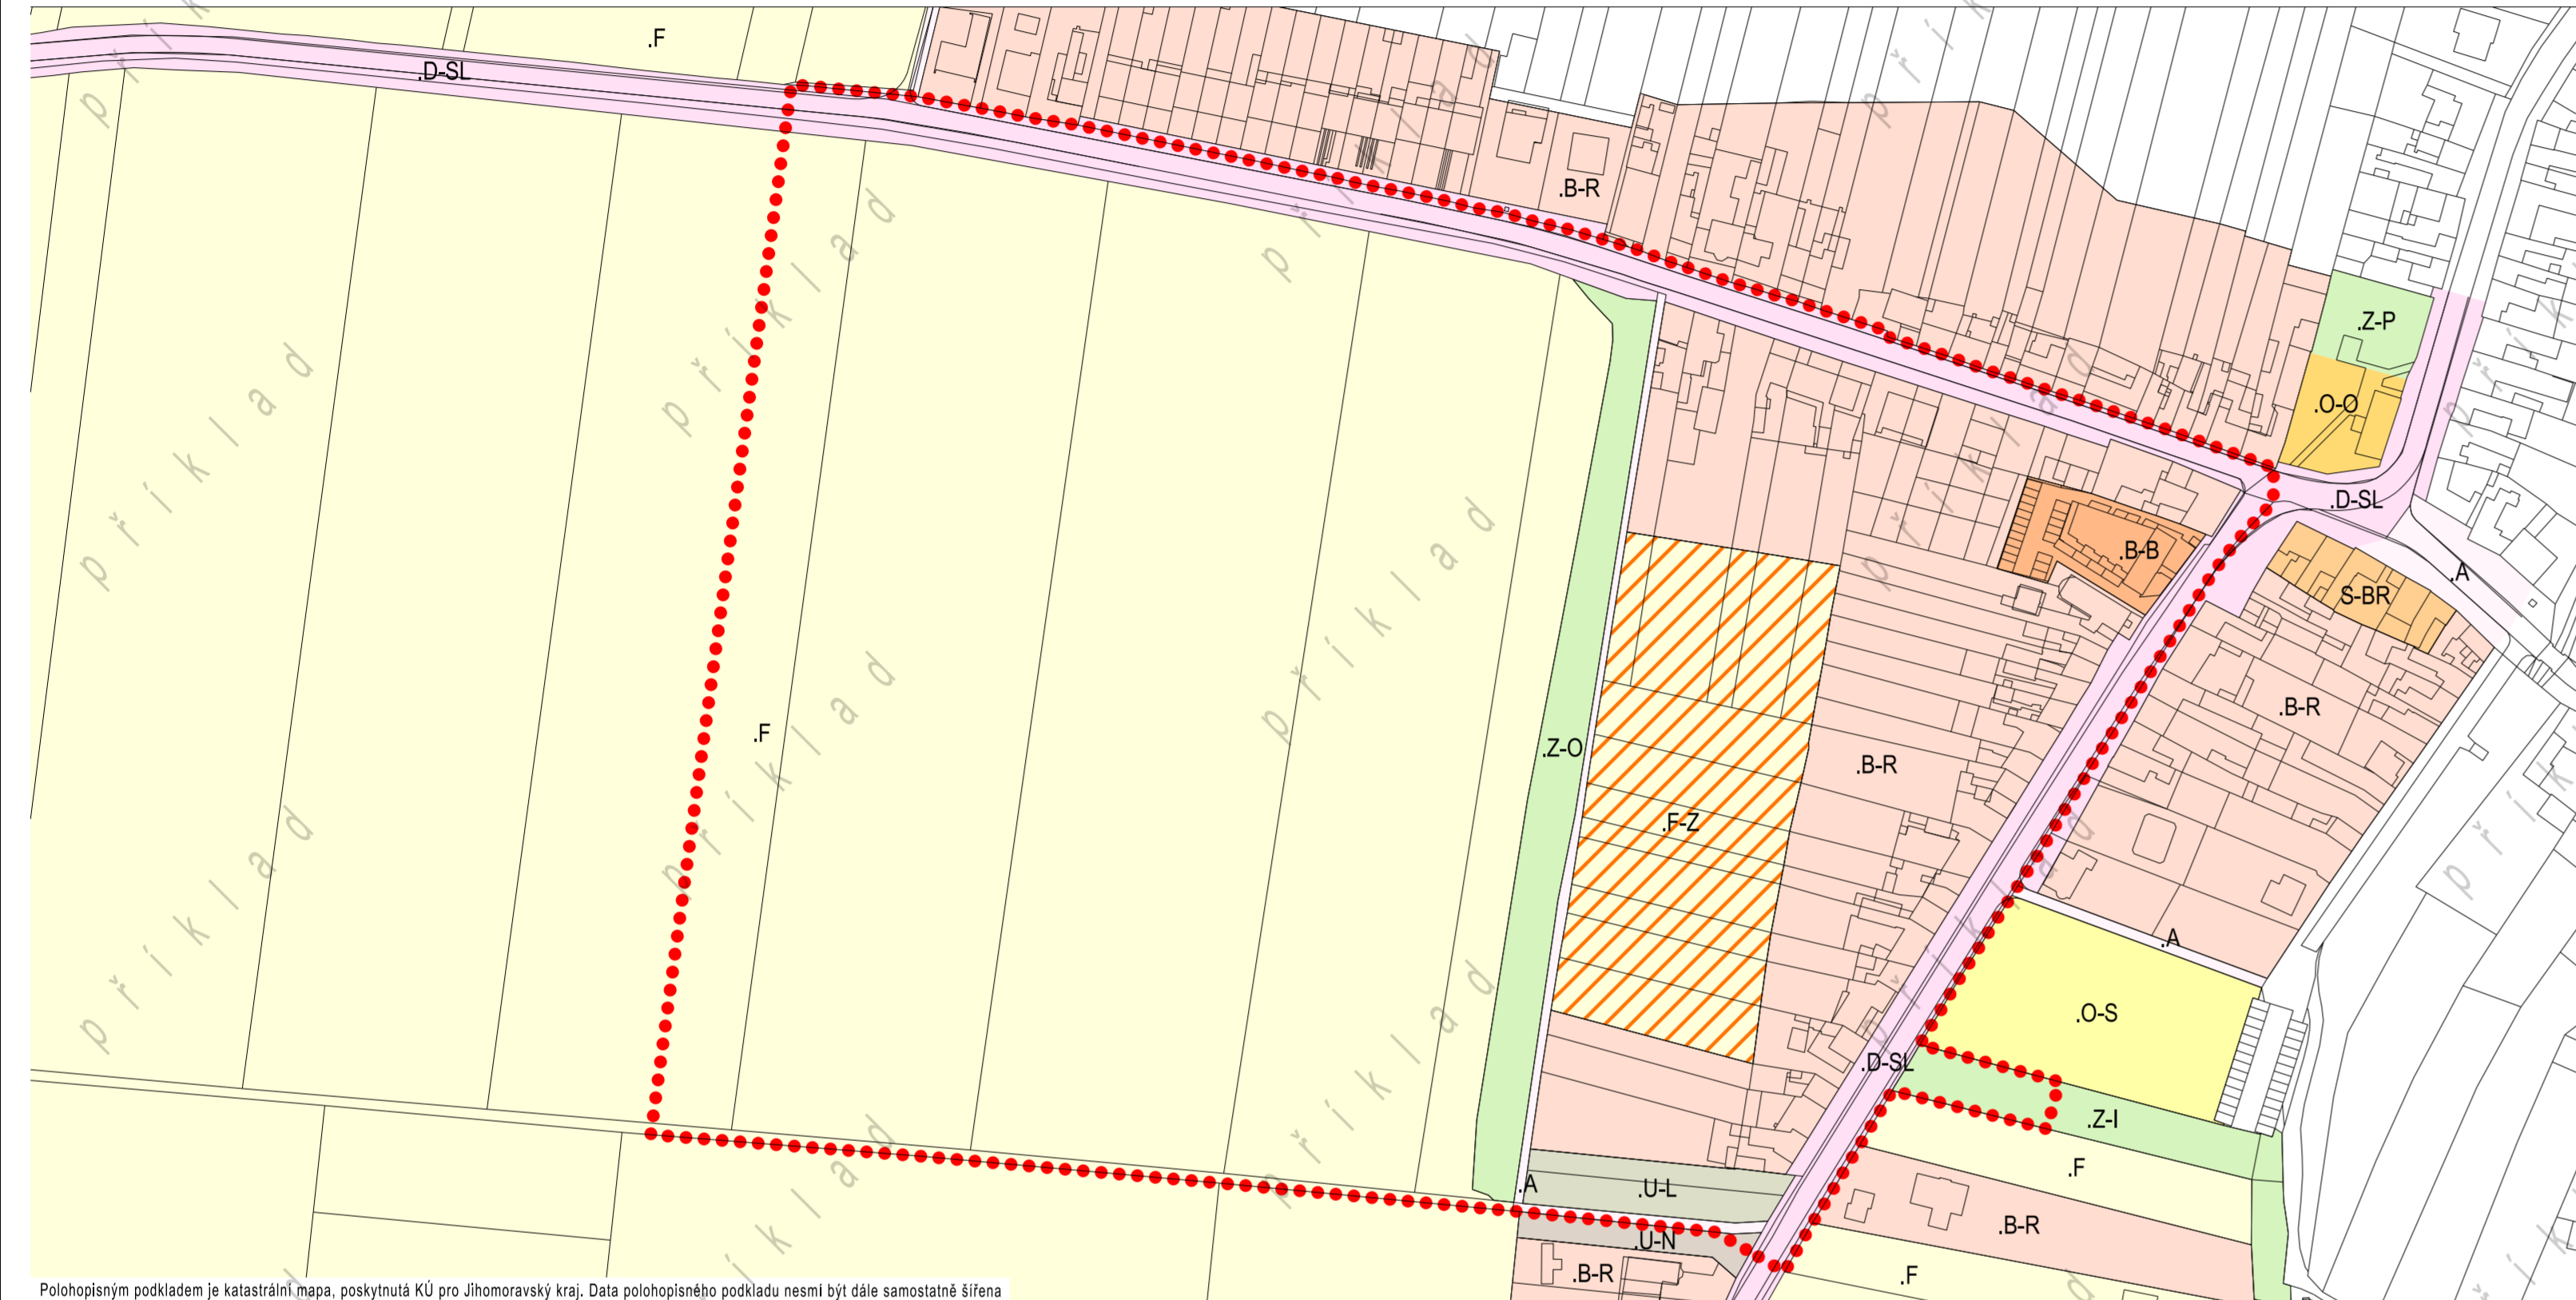

B - VLASTNICKÉ VZTAHY

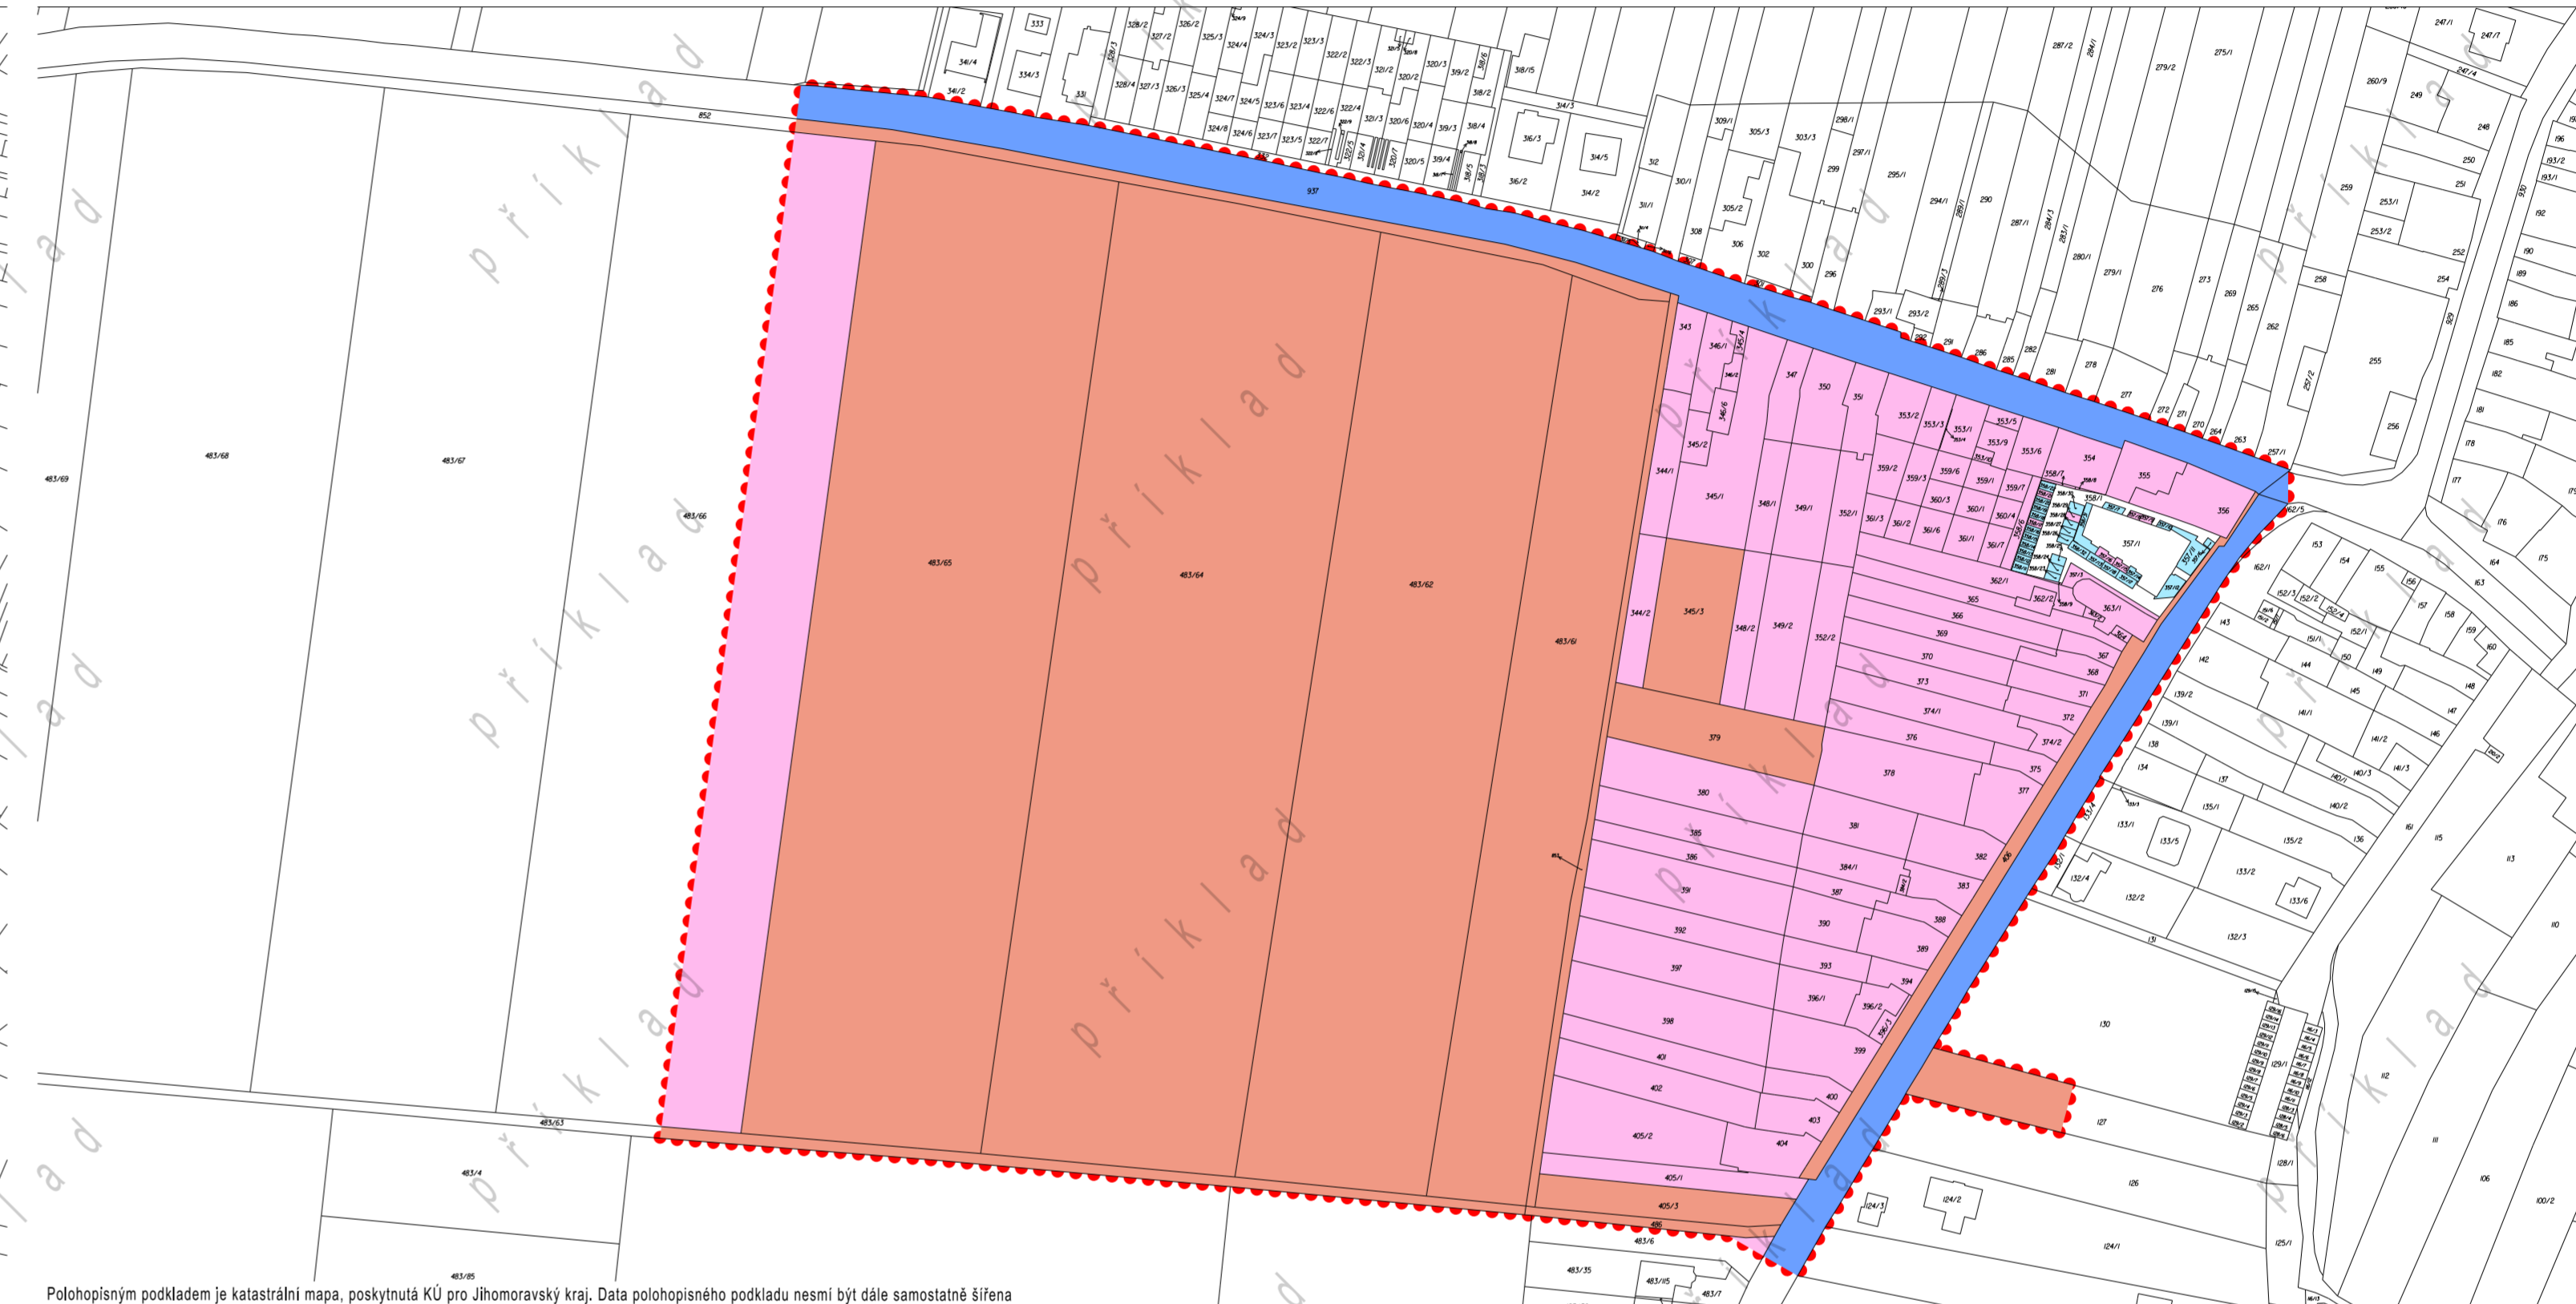

LEGENDA

FUNKČNÍ VYUŽITÍ - STAV

- .B-B pozemky bydlení v bytových domech
- .B-R pozemky bydlení v rodinných domech
- .S-BR pozemky bydlení v rodinných domech s polyfunkčním využitím
- .O-O pozemky občanského vybavení - obchod, služby
- .O-S pozemky občanského vybavení - sport, pohybové aktivity
- .D-SL pozemky dopravy - doprava silniční linií
- .A pozemky komunikací a prostranství místního významu
- .Z-P pozemky městské zeleně - zeleň parková
- .Z-O pozemky městské zeleně - zeleň pobytová
- .Z-I pozemky městské zeleně - zeleň izolační
- .F pozemky zemědělských ploch
- .F-Z rekreační využívání pozemků zemědělských ploch - zahrádky
- .U-L urbánní lada
- .U-N pozemky urbanisticky nevyužitě

.B-B kód funkčního typu

HRANICE

- hranice řešené plochy

LEGENDA

VLASTNICKÉ VZTAHY

- ve vlastnictví statutárního města Brna - 100%
- ve vlastnictví ČR - 100%
- ve vlastnictví fyzických osob
- ve vlastnictví právnických osob

HRANICE

- hranice řešené plochy

<p>Ilustrační příklad pro uplatnění Metodiky pro zpracování RP</p>		<p>atellier ERA STUDIUM A ZPRACOVÁNÍ URBANISTICKÝCH PŘÍKLADŮ</p>
<p>ÚZEMNÍ STUDIE</p>		
<p>Statutární město Brno Odbor územního plánování a rozvoje, Magistrát města Brna</p>		
<p><small>Objednatel a pořizovatel:</small></p>	<p>Zhotovitel: Ing.arch. Zbyněk Pech atellier ERA, sdružení architektů Fixel a Pech</p>	<p><small>Číslo veřejný o.úřad: 413552462</small></p>
<p><small>Číslo par.: A,B</small></p>	<p>Spolupráce: A - ROZBOR STÁVAJÍCÍHO VYUŽITÍ ÚZEMÍ B - VLASTNICKÉ VZTAHY</p>	<p>DATUM: 08/2015 ÚPP: ÚS Měřítko: 1:2 000</p>
<p><small>Číslo výkres: ANALÝZA STÁVAJÍCÍHO STAVU</small></p>		