


LEGENDA

- vymezení řešené plochy zpracovatelem
 - vymezení řešené plochy pořizovatelem
 - HRANICE KATASTRÁLNÍCH ÚZEMÍ
 - ▨ Hlavní občanská vybavenost
 - koncentrace pracovní příležitosti
- | | |
|---|---|
| <ul style="list-style-type: none"> 01 FN BOHUNICE 02 UNIVERZITNÍ KAMPUS MU 03 REKREAČNÍ ZÁZEMÍ "PISÁRECKÉHO ÚDOLÍ" 04 BVV 05 HOSPIC SV. ALŽBĚTY 06 NEMOCNICE MILOSRDNÝCH BRATŘÍ 07 ZŠ BAKALOVO NÁBŘEŽÍ 08 ZŠ KAMENNÁ 09 DOMOV PRO SENIORY 10 LDN ČERVENÝ KOPEC 11 ZŠ, PRAKTICKÁ ŠKOLA VÍDEŇSKÁ | <ul style="list-style-type: none"> 12 MŠ VÍDEŇSKÁ 13 ZUŠ FRANTIŠKA JÍLKA 14 ZŠ HORNÍ 15 MŠ HORNÍ 16 GYMNAZIUM VÍDEŇSKÁ 17 ZUŠ FRANTIŠKA JÍLKA 18 STŘEDNÍ ŠKOLA POLYTECHNICKÁ 19 VPŠ MV 20 ÚSTŘEDNÍ HŘBITOV BRNO 21 VAZEBNÍ VĚZNICE BRNO |
|---|---|

LEGENDA PODKRESOVÉ MAPY VIZ LEGENDA VÝKRESU ÚZEMNÍ PLÁN MĚSTA BRNA 1994

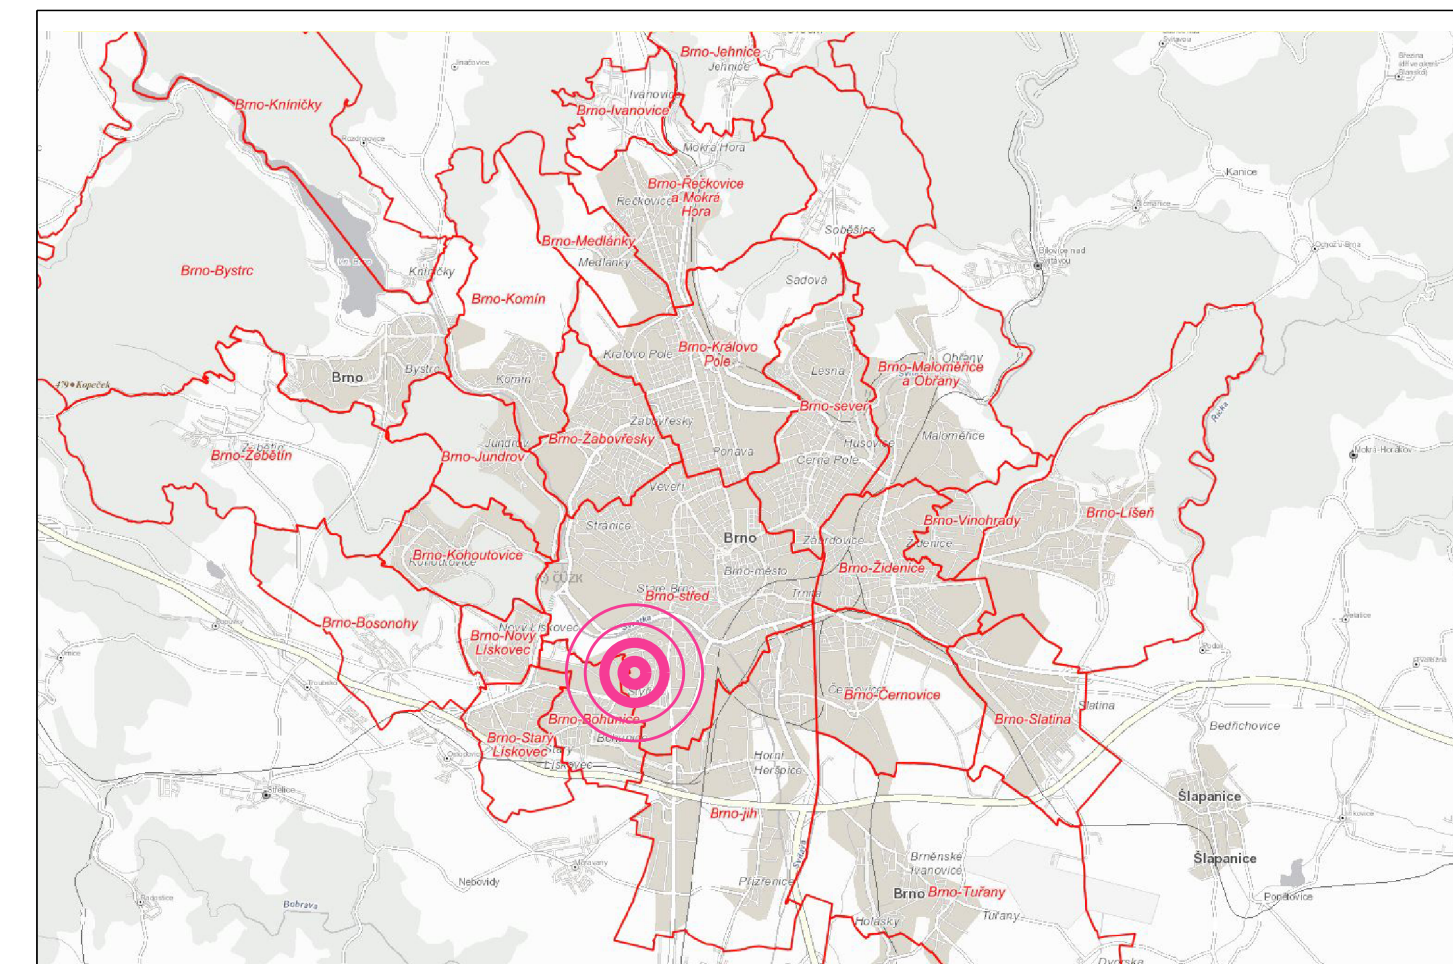

Souřadný systém: JTSK
Výškový systém: BpV

Pelčák a partner architekti, s.r.o., autor návrhu, projektu. Tento výkres požívá ochrany dle zákona č. 121/2000 Sb. Originál tohoto výkresu a návrh řešení na něm zobrazený jsou majetkem autora, společnosti Pelčák a partner architekti, s.r.o. Tento výkres nesmí být, výjime zřejmého úbočí, pro něž byl pořízen, používán a šířen jiným způsobem nerespektujícím ustanovení zákona č. 121/2000 Sb. nebo sňhodu stavebníka a autora poskytnut žádné třetí osobě.

AUTOR prof. Ing. arch. Petr Pelčák	VEDOUČÍ PROJEKTU Ing. arch. Martina Holá	ZPRACOVAL Ing. arch. Martina Holá Ing. arch. Jan Foltýnek	KONTROLA Ing. Petr Uhrin
STAVEBNÍK Magistrát města Brna Odbor územního plánování a rozvoje, Kounicova 67, 601 67 Brno			Číslo smlouvy o dílo Objednatel: 4117051248
NÁZEV ZAKÁZKY ÚZEMNÍ STUDIE ČERVENÝ KOPEC ČÁST II - funkční a prostorové využití			ZAKÁZKA ČÍSLO 130
STUPEŇ PROJEKTOVÉ DOKUMENTACE ÚZEMNÍ STUDIE ČÁST DOKUMENTACE B. GRAFICKÁ ČÁST ČÁST - PROFESÉ ARCHITEKTONICKO - URBANISTICKÉ ŘEŠENÍ DOKUMENT - VÝKRES VÝKRES ŠIRŠÍCH VZTAHŮ			DATUM LISTOPAD 2017 MĚŘITKO 1 : 5000 PARÉ
			ČÍSLO VÝKRESU B.1 REVIZE

Pelčák a partner architekti
náměstí 28. října 17, CZ 602 00 Brno
tel.: +420 545 215 138, info@pelcak.cz, www.pelcak.cz