



C - LIMITY A REŽIMY VYUŽITÍ ÚZEMÍ

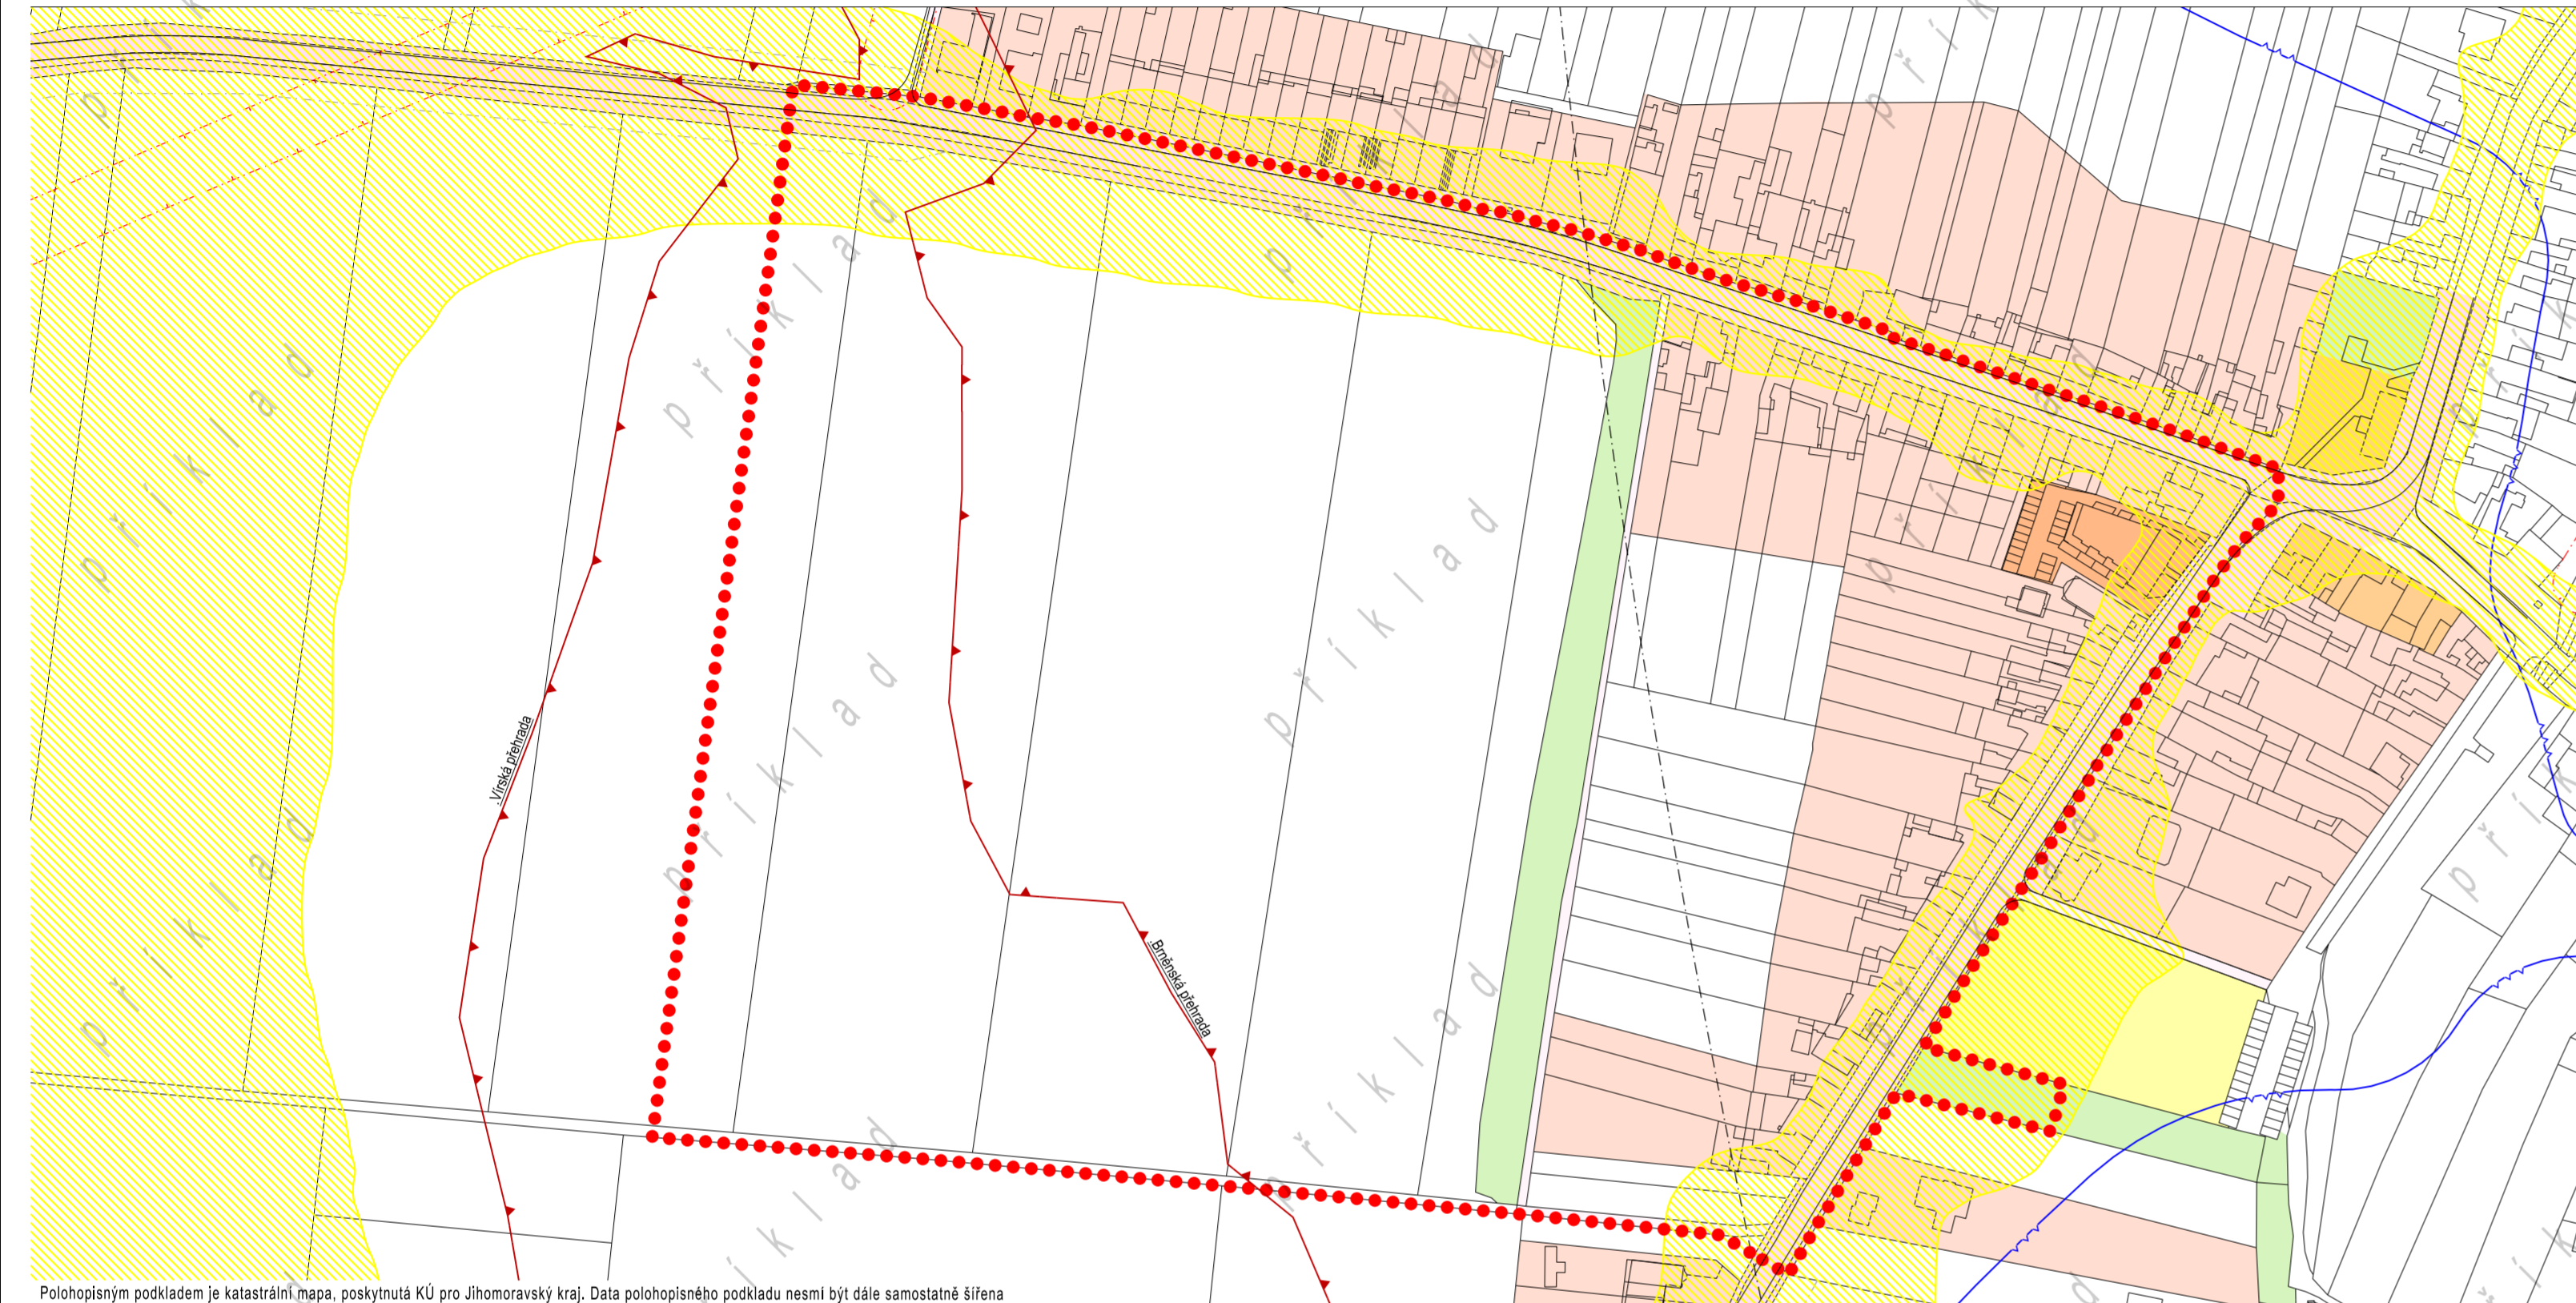

D - ROZBOR STÁVAJÍCÍ DOPRAVY

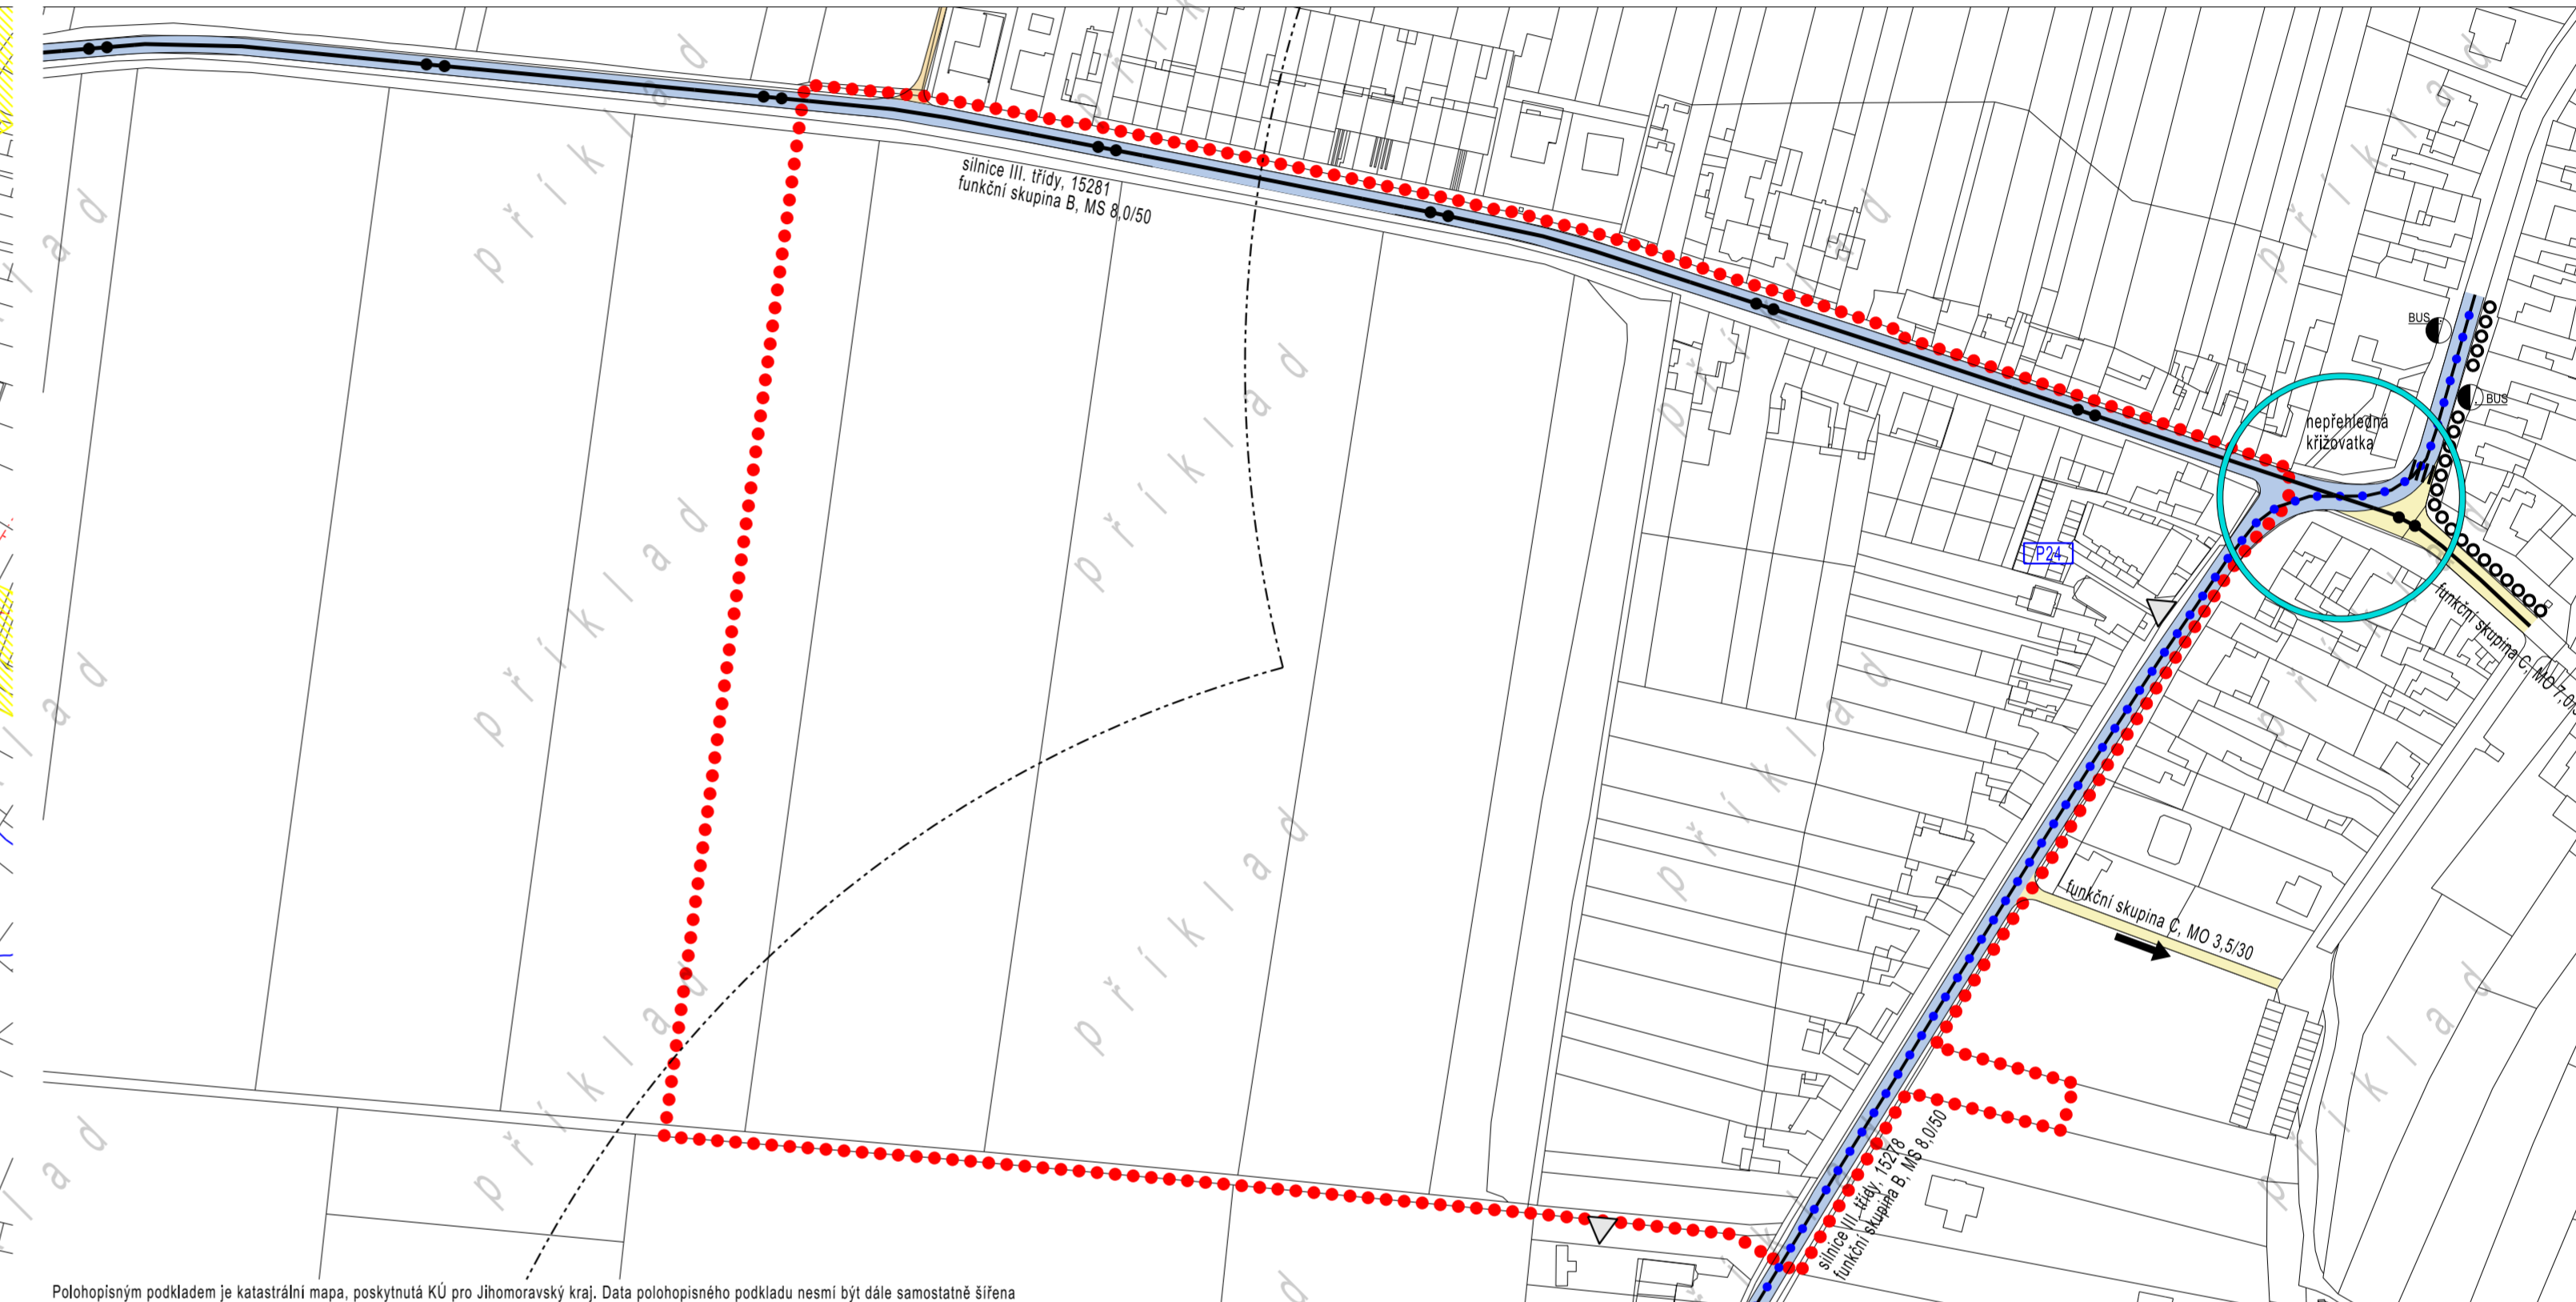

LEGENDA

FUNKČNÍ VYUŽITÍ - STAV

- pozemky bydlení v bytových domech
- pozemky bydlení v rodinných domech
- pozemky bydlení v rodinných domech s polyfunkčním využitím
- pozemky občanského vybavení - obchod, služby
- pozemky občanského vybavení - sport, pohybové aktivity
- pozemky dopravy - doprava silniční liniová
- pozemky komunikací a prostranství místního významu
- pozemky městské zeleně

LIMITY VYUŽITÍ ÚZEMÍ

- Ochrana území před záplavami
 - stanovené záplavové území Q100
 - Ochrana tras technické infrastruktury
 - ochranné pásmo nadzemního vedení VN, el. stanice
 - Ochrana tras dopravní infrastruktury
 - ochranné pásmo silnic III. třídy
 - ochranné pásmo letišť
- celé řešená plocha je situována v ochranném pásmu radiolokačního zařízení Ministerstva obrany
celé řešená plocha je situována v v koridoru RR směru Ministerstva obrany

INFORMACE O SPECIFICKÝCH VLASTNOSTECH ÚZEMÍ

- Hygiena prostředí
- území zasažené nadměrným hlukem z pozemní dopravy
- Civilní ochrana
- území ohrožené zvláštní povodní - Vírská přehrada, Brněnská přehrada

HRANICE

- hranice řešené plochy

LEGENDA

DOPRAVA

- silnice III. třídy a MK funkční skupiny B - komunikace
- MK funkční skupiny C - komunikace
- účelové komunikace - komunikace
- nekelejová HD
- cyklistická doprava vedená převážně v dopravním prostoru
- hlavní pěší trasy
- zastávka HD - autobus
- dostupnost zastávek HD do 400 m
- doprava v klidu - parkoviště
- vjezdy na pozemky
- přechod pro pěší
- jednosměrná komunikace
- dopravní závady a problémy s popisem

HRANICE

- hranice řešené plochy

Ilustrační příklad pro uplnění Metodiky pro zpracování RP		
ÚZEMNÍ STUDIE		
Statutární město Brno Odbor územního plánování a rozvoje, Magistrát města Brna		BRNO
Objednatel a pořizovatel:	Zhotovitel: Ing.arch. Zbyněk Pech atelier ERA, sdružení architektů Fixel a Pech	Číslo veřejný o dílo: 411552462
Číslo par.:	Spolupráce:	DATUM: 08/2015
C,D	C - LIMITY A REŽIMY VYUŽITÍ ÚZEMÍ D - ROZBOR STÁVAJÍCÍ DOPRAVY	ÚPP: ÚS
Číslo výkres:	Název výkresu: ANALÝZA STÁVAJÍCÍHO STAVU	Měřítko: 1:2 000