
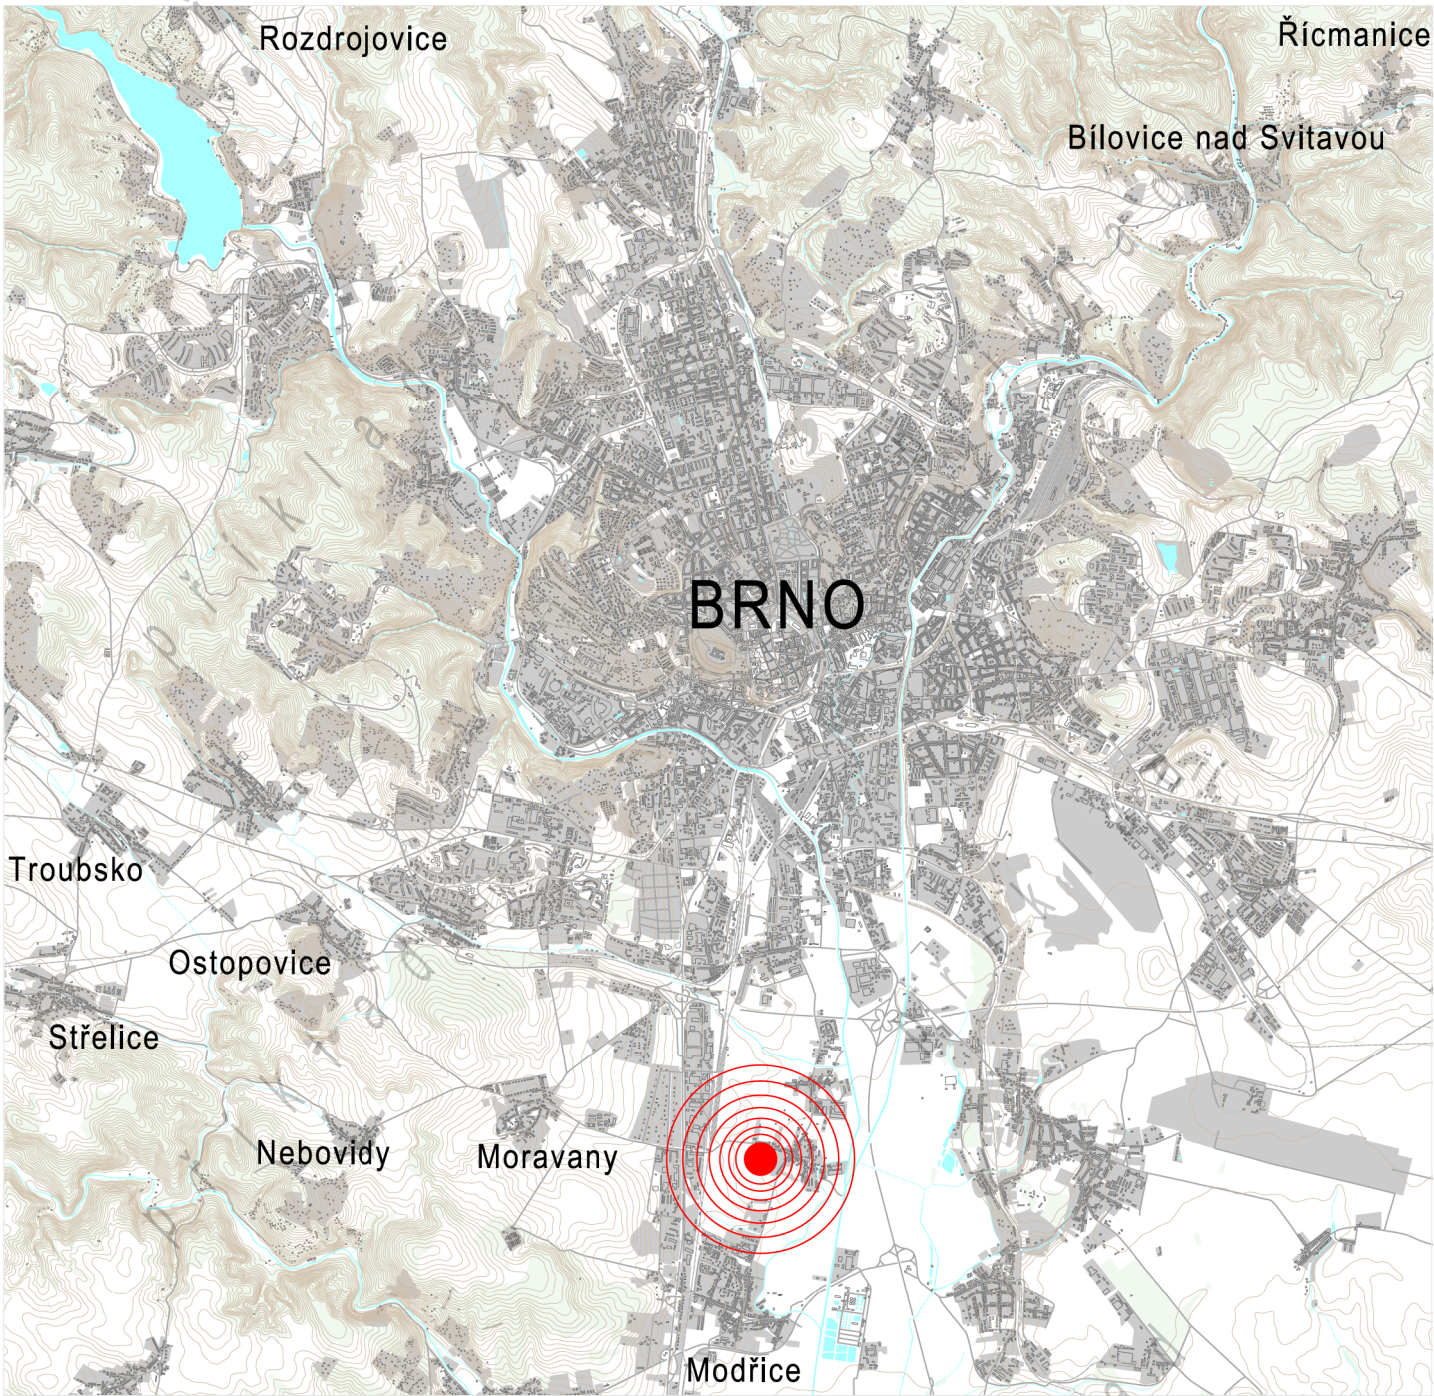


REGULAČNÍ PLÁN

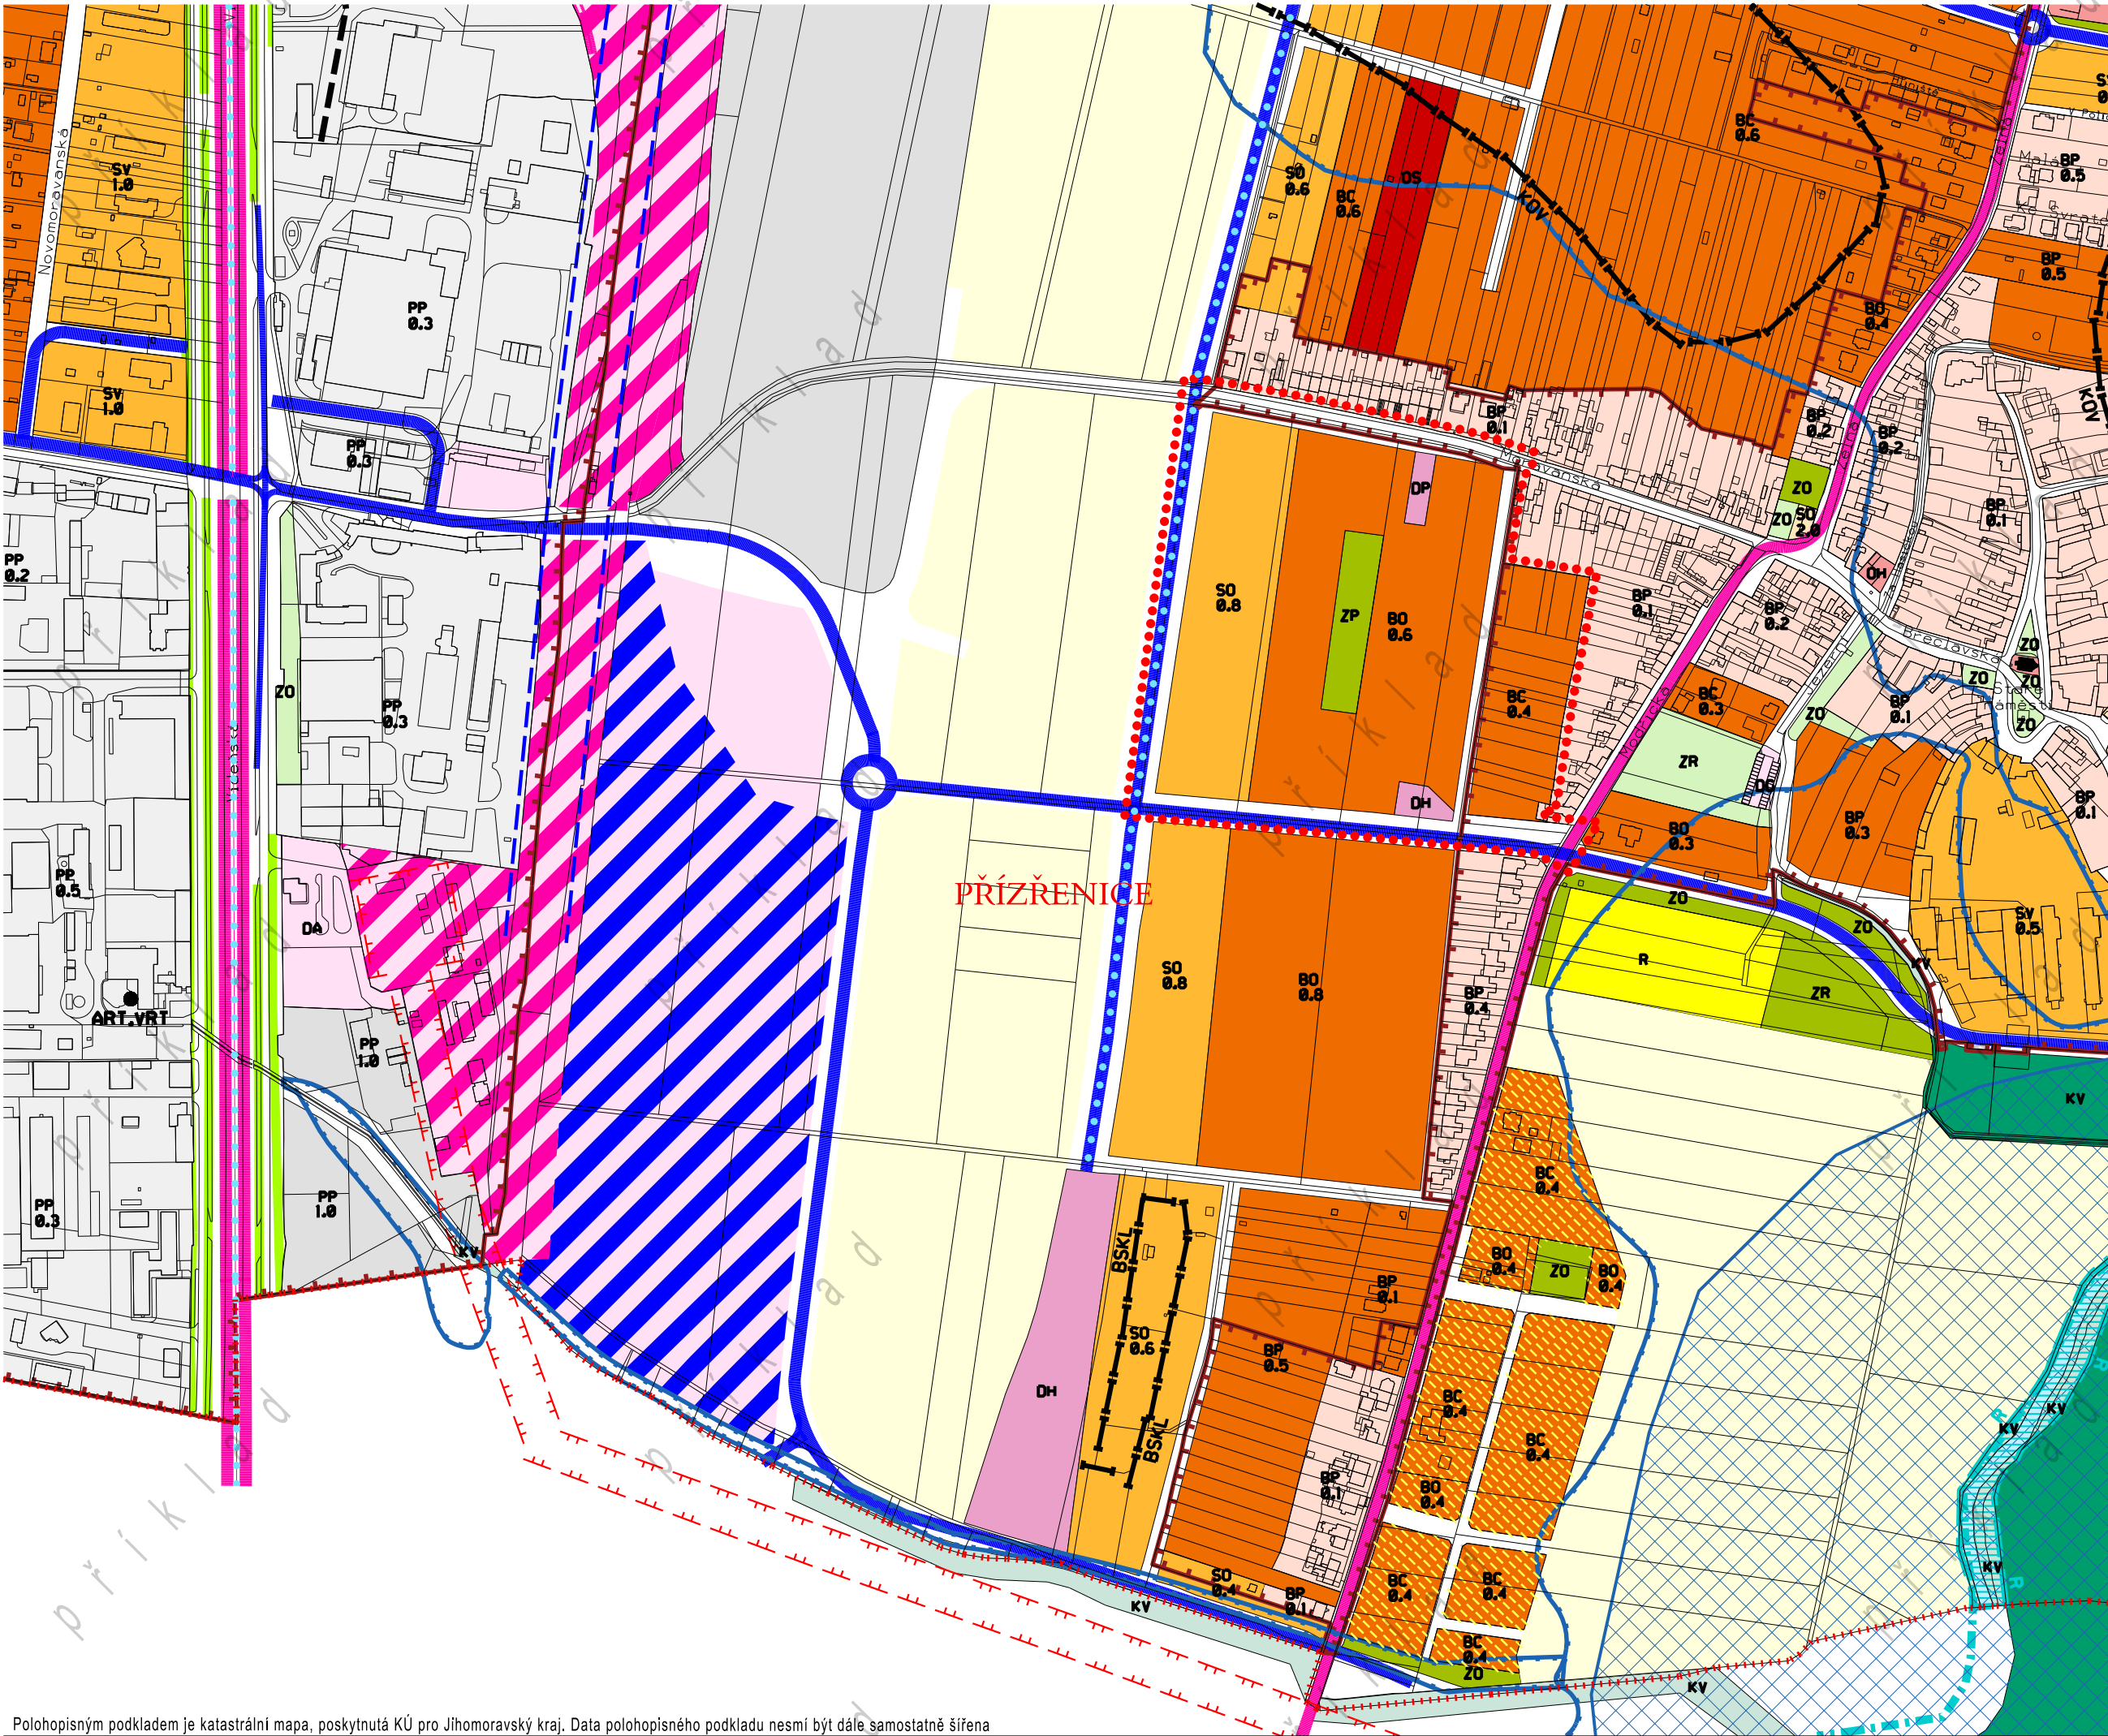

LEGENDA

LEGENDA DLE ÚZEMNÍHO PLÁNU MĚSTA BRNA 1994 - PLÁN VYUŽITÍ ÚZEMÍ 1 : 5 000

HRANICE

..... hranice řešené plochy

Ilustrační příklad pro uplatnění Metodiky pro zpracování RP REGULAČNÍ PLÁN		atelier ERA urbanismus a architektura sdružení architektů Fixel&Pech	
Název akce:	Statutární město Brno Odbor územního plánování a rozvoje, Magistrát města Brna		
Objednatel a pořizovatel:	Zhotovitel: Ing.arch. Zbyněk Pech atelier ERA, sdružení architektů Fixel a Pech		Číslo smlouvy o dílo: 4115052462
Číslo paré:	0.2 VÝKRES ŠIRŠÍCH VZTAHŮ		DATUM: 08/2015
Číslo výkresu:	Název výkresu:		ÚPD: RP
			Měřítko: 1:5 000