
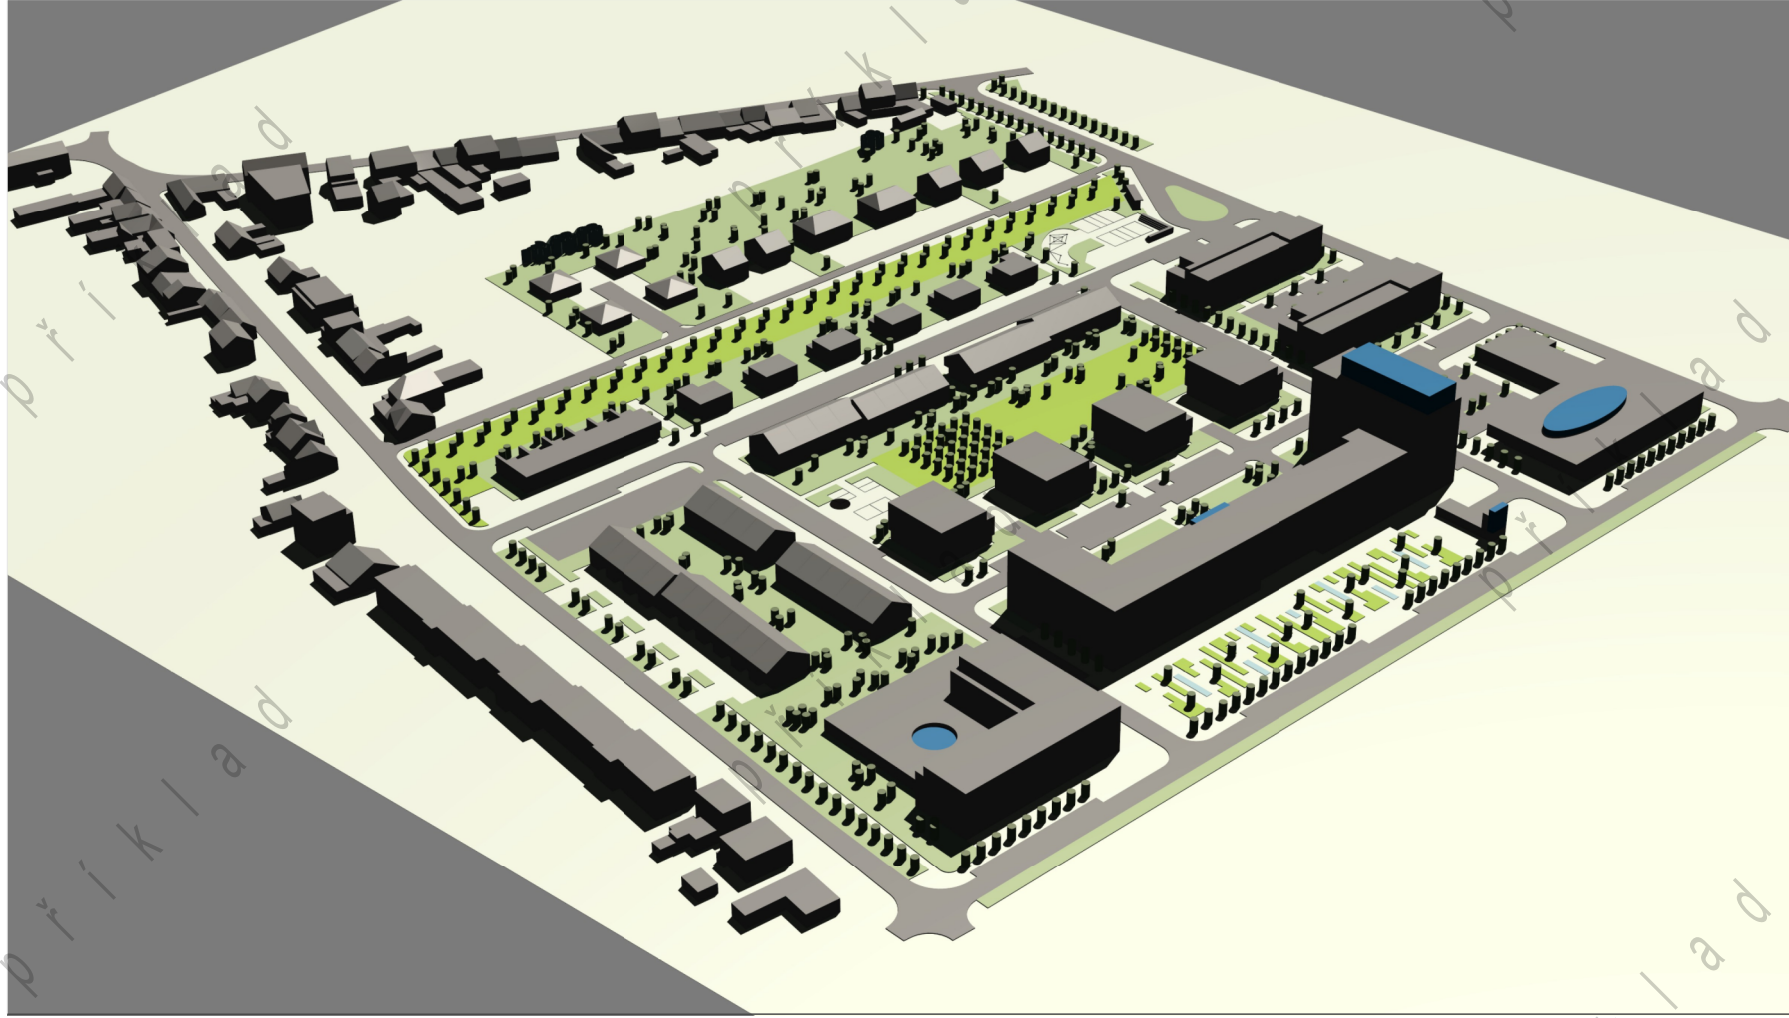
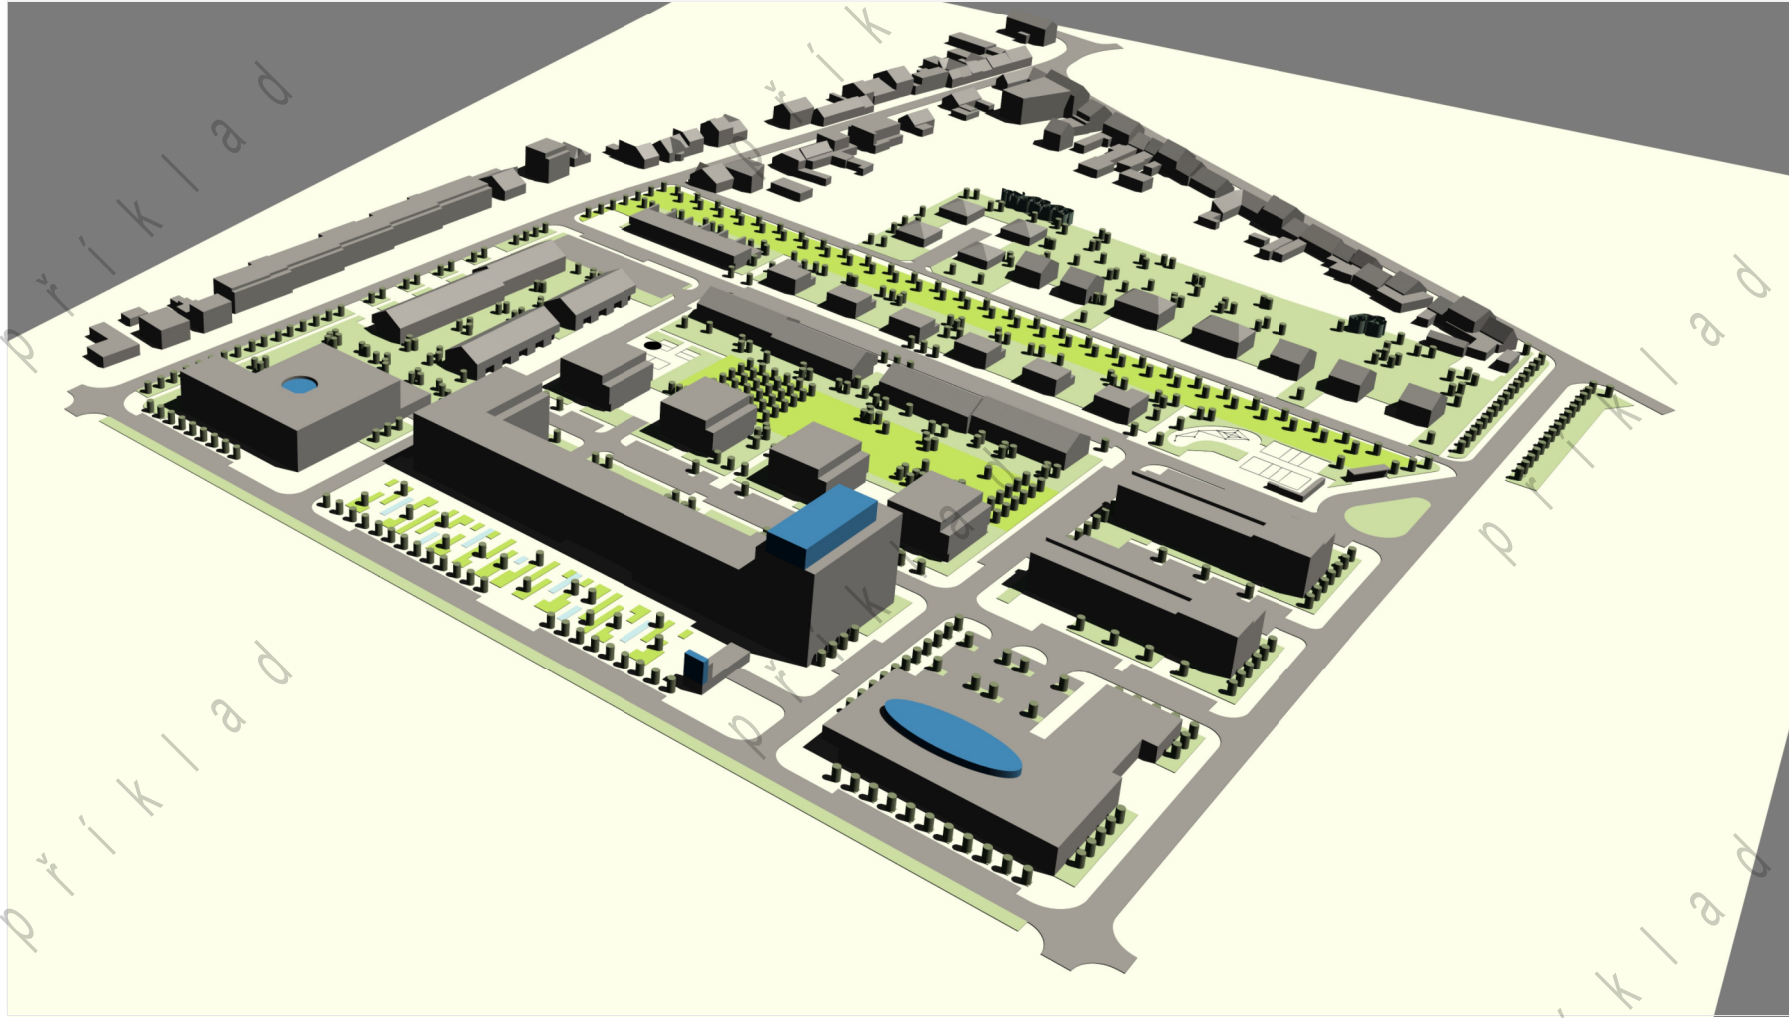


REGULAČNÍ PLÁN

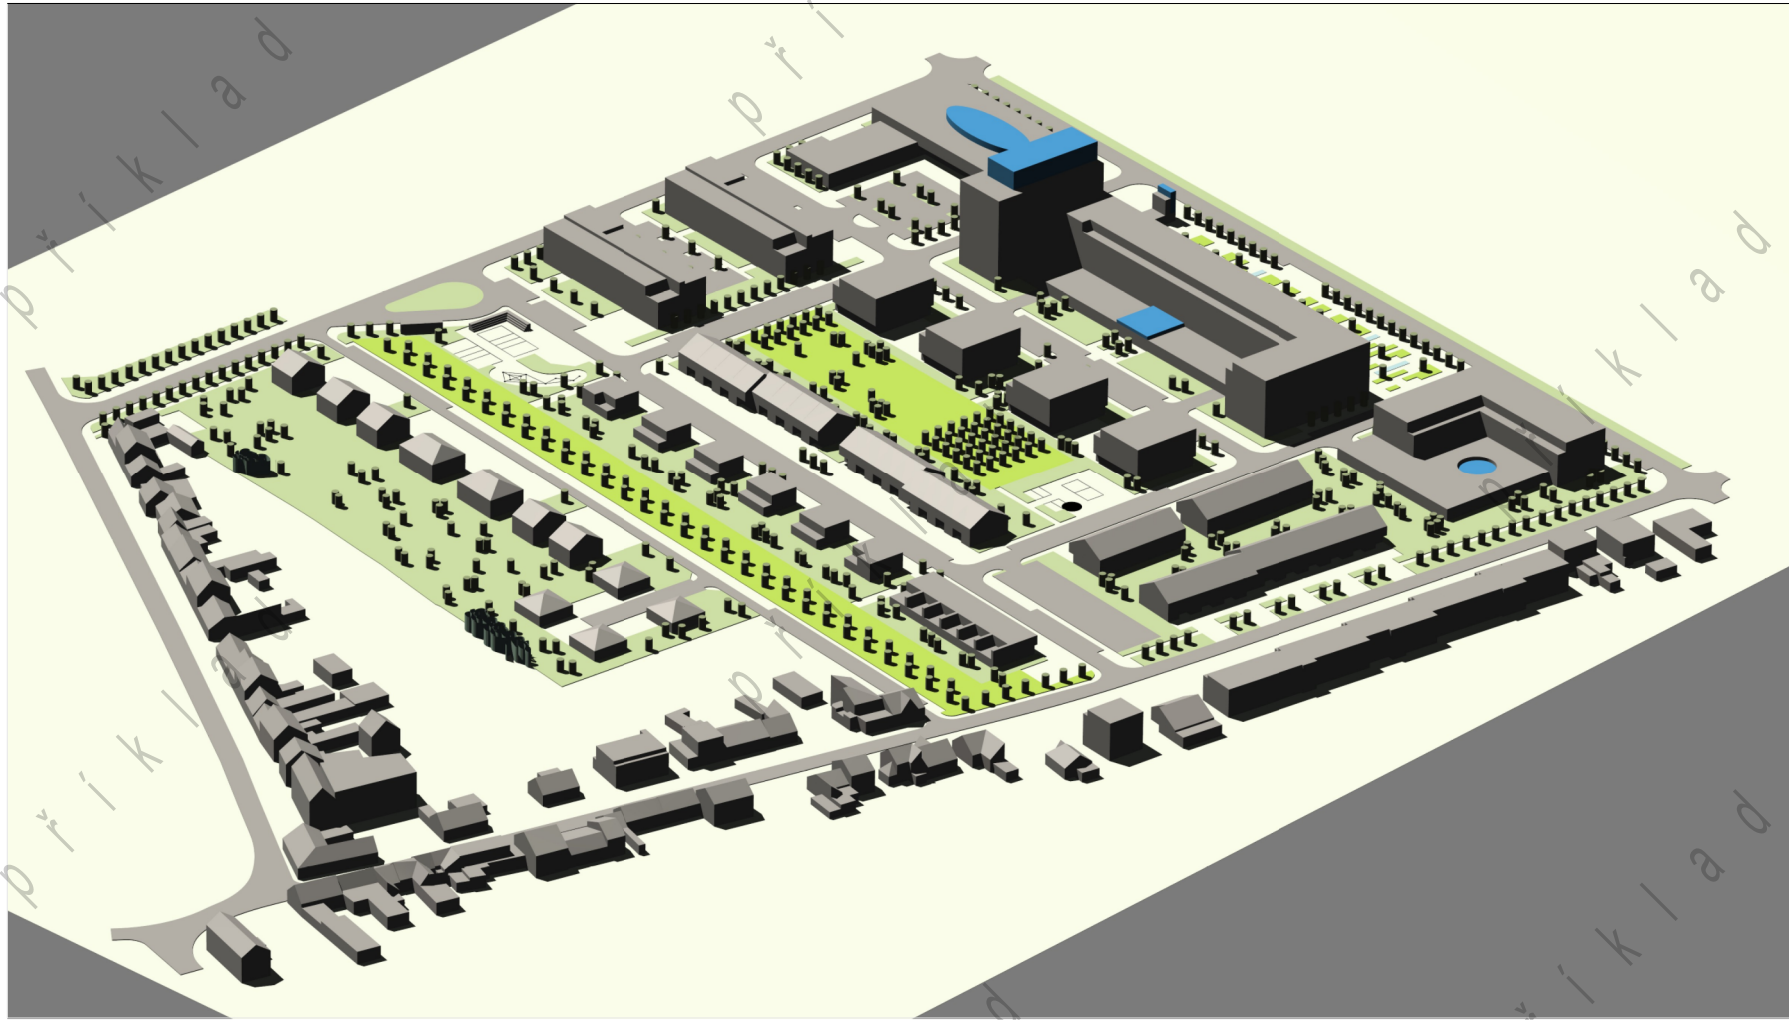

Polohopisným podkladem je katastrální mapa, poskytnutá KÚ pro Jihomoravský kraj. Data polohopisného podkladu nesmí být dále samostatně šířena

LEGENDA

- | | | | |
|--|-----------------------|---|---------|
| | stávající objekty | 1 | náměstí |
| | navrhované objekty | 2 | park |
| | vzrostlá zeleň | | |
| | hranice řešené plochy | | |

Ilustrační příklad pro uplatnění Metodiky pro zpracování RP		REGULAČNÍ PLÁN	
Název akce: Statutární město Brno Odbor územního plánování a rozvoje, Magistrát města Brna			
Zhotovitel: Ing.arch. Zbyněk Pech		atelier ERA, sdružení architektů Fixel a Pech	
Spolupráce:			
Číslo par: 0,5	VÝKRES URBANISTICKÉHO ŘEŠENÍ	DATUM: 08/2015	ÚPD: RP
Číslo výkres: 0,5	Název výkres: 0,5	Měřítko: 1:1 000	