



REGULAČNÍ PLÁN

- Z1 - změna IPP "0,6" na IPP "0,4"
- Z2 - změna IPP "0,7" na IPP "0,6"
- Z3 - změna "BO" návrh na "DH" návrh
- Z4 - změna "BO" návrh na "DP" návrh
- Z5 - změna "BO" návrh na "ZP" návrh
- Z6 - změna "BC" návrh na plochy komunikací a prostranství místního významu
- Z7 - zrušení kruhového objezdu

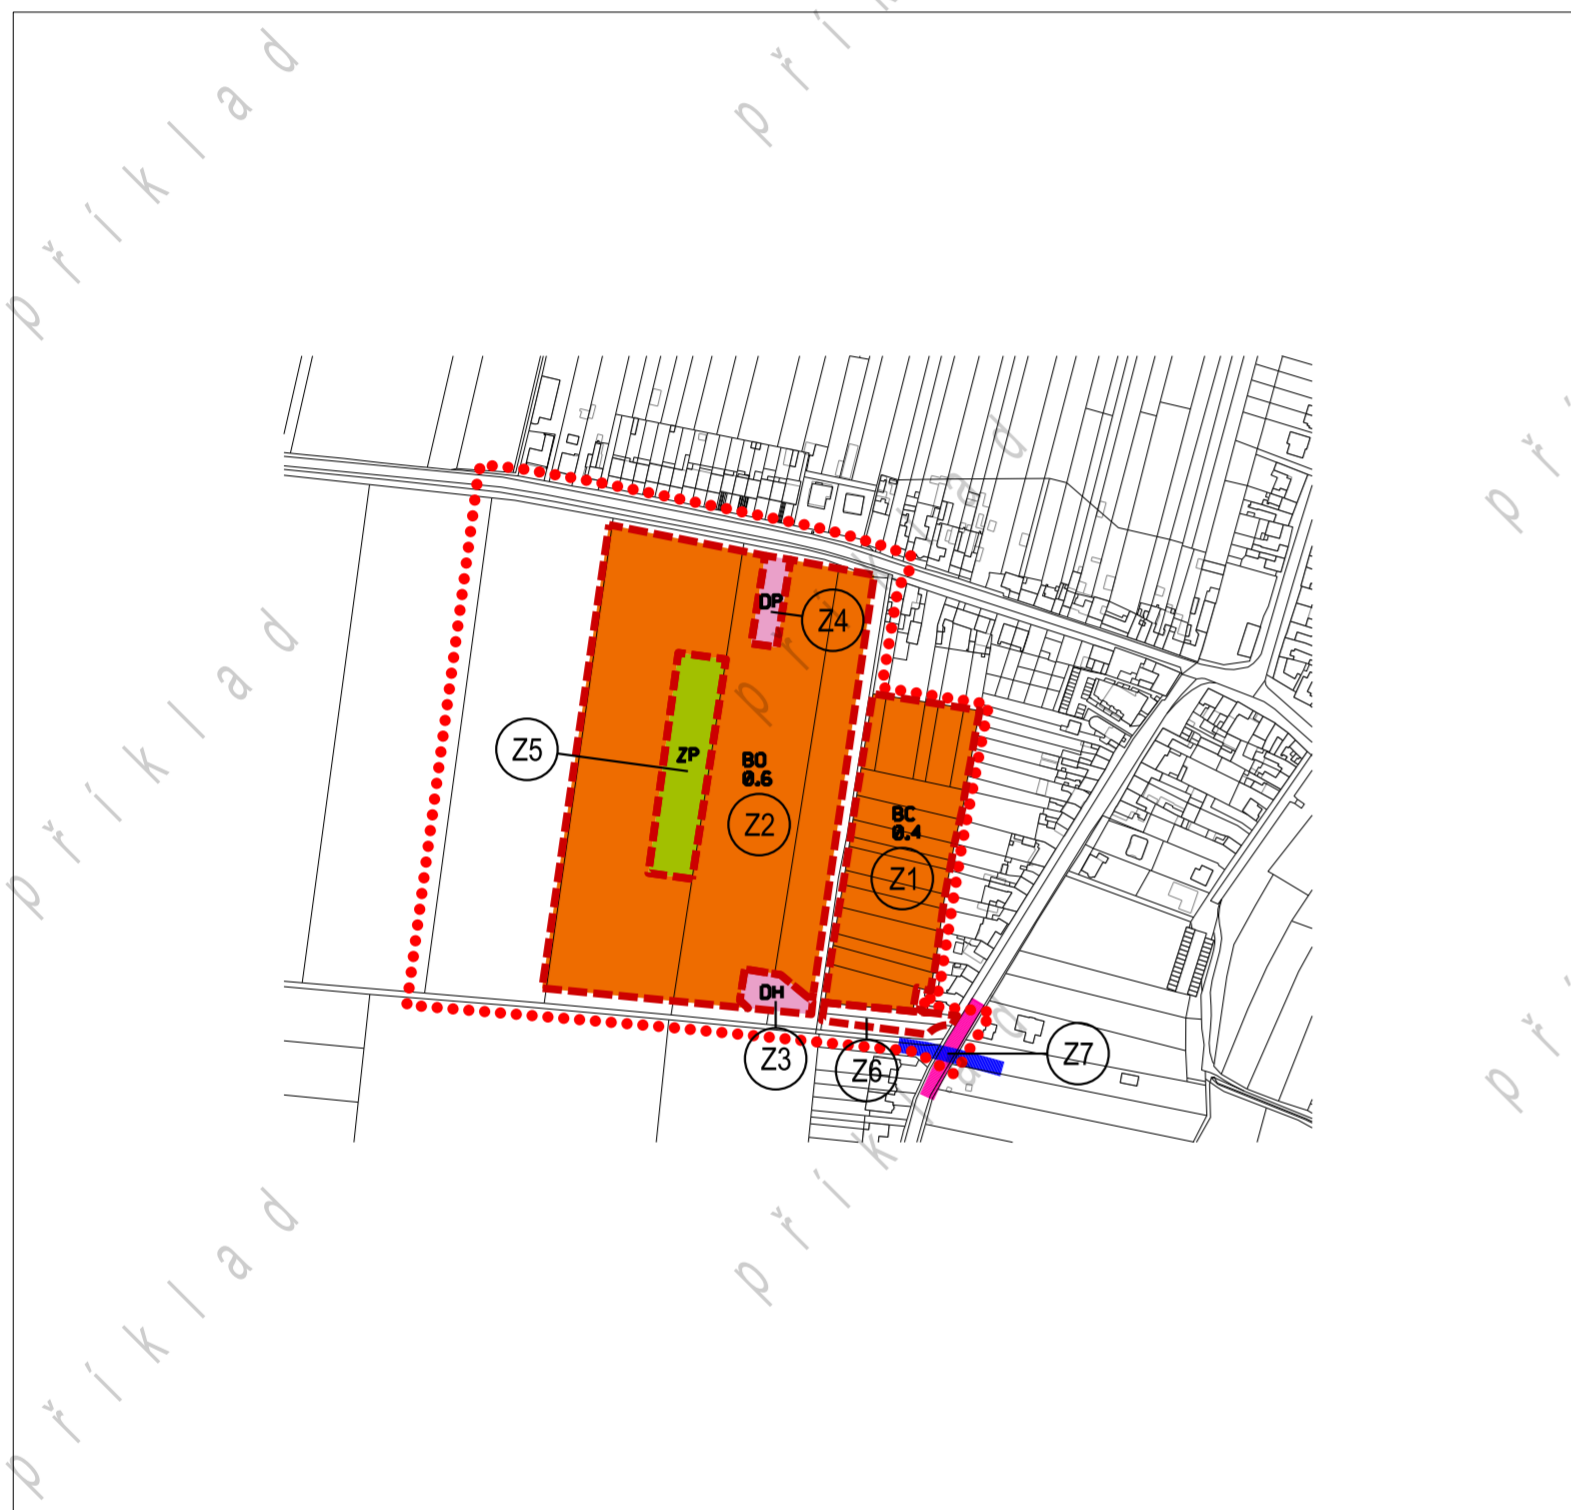

ÚZEMNÍ PLÁN MĚSTA BRNA 1994 - PLÁN VYUŽITÍ ÚZEMÍ

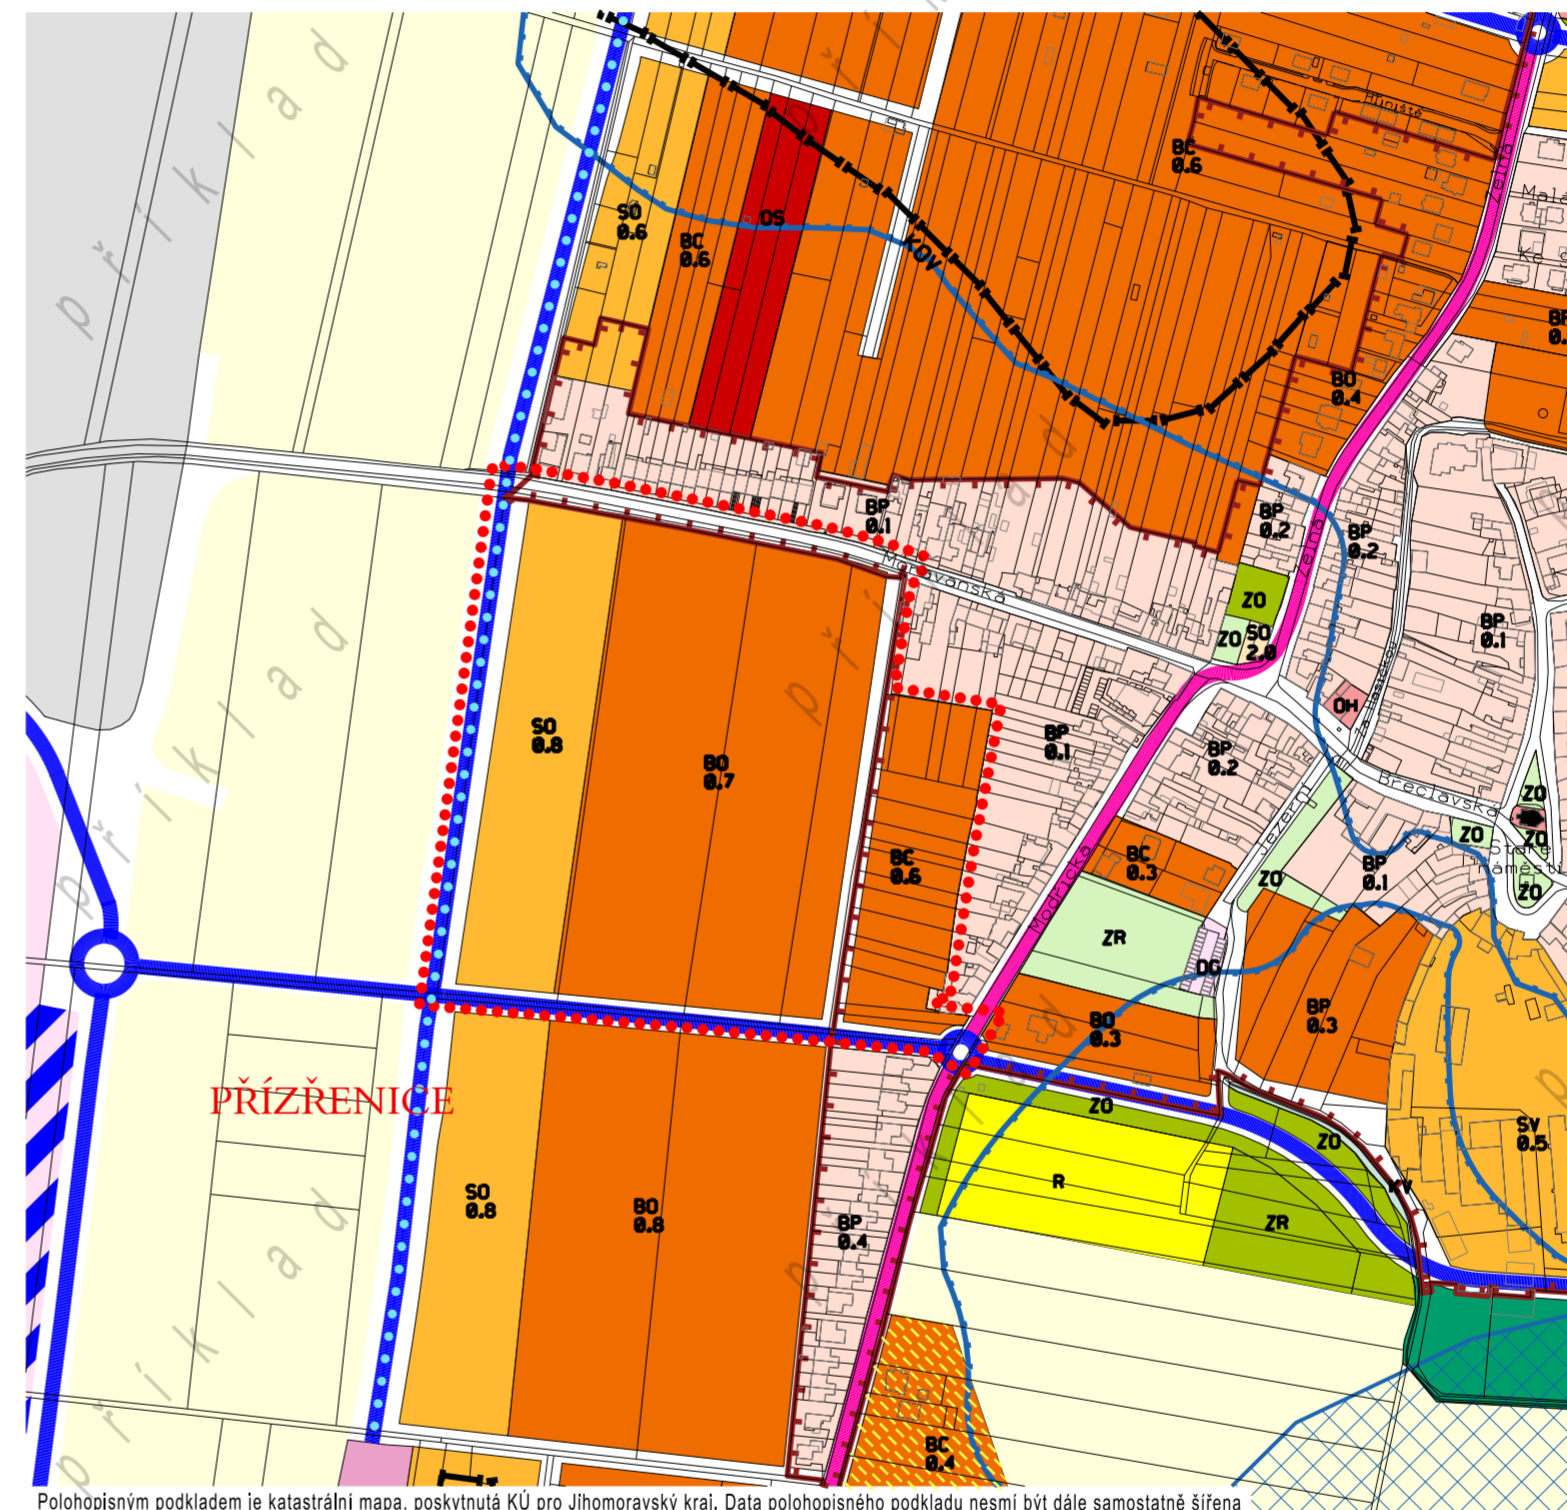

Polohopisným podkladem je katastrální mapa, poskytnutá KÚ pro Jihomoravský kraj. Data polohopisného podkladu nesmí být dále samostatně šířena

LEGENDA

PLOCHY STAVEBNÍ	
stab.	navr.
PLOCHY BYDLENÍ	
	BC plochy čistého bydlení
	BO plochy všeobecného bydlení
PLOCHY PRO DOPRAVU	
	DH hromadná osobní doprava
	DP významná parkoviště
	plochy komunikací a prostranství místního významu

PLOCHY NESTAVEBNÍ - VOLNÉ	
stab.	navr.
PLOCHY MĚSTSKÉ ZELENÉ	
	ZP plochy parků
USPOŘÁDÁNÍ DOPRAVY	
TRASY PRO AUTOMOBILOVOU DOPRAVU	
	sběrné komunikace se 2 nebo 3 jízdními pruhy
MÍRA STAVEBNÍHO VYUŽITÍ	
	index podlažní plochy (IPP)

IDENTIFIKACE A CHARAKTER ZMĚN

změna funkčního a prostorového uspořádání

HRANICE

hranice řešené plochy

S		Ilustrační příklad pro uplatnění Metodiky pro zpracování RP		ateliér ERA	
Název akce:		REGULAČNÍ PLÁN		urbanismus a architektura	
Statutární město Brno		Odbor územního plánování a rozvoje, Magistrát města Brna		sdržení architektů Fixel & Pech	
Objednatel a pořizovatel:		Zhotovitel: Ing.arch. Zbyněk Pech		Číslo smlouvy o dílo: 4115052462	
		ateliér ERA, sdržení architektů Fixel & Pech		BRNO	
Číslo paré:		Spolupráce:		DATUM: 08/2015	
0.6		NÁVRH ZMĚN ÚZEMNÍHO PLÁNU MĚSTA BRNA		ÚPD: RP	
Číslo výkresu:		Název výkresu:		Měřítko: 1:5 000	