



VZOROVÝ PŘÍČNÝ ŘEZ A - A - nová obytná skupina

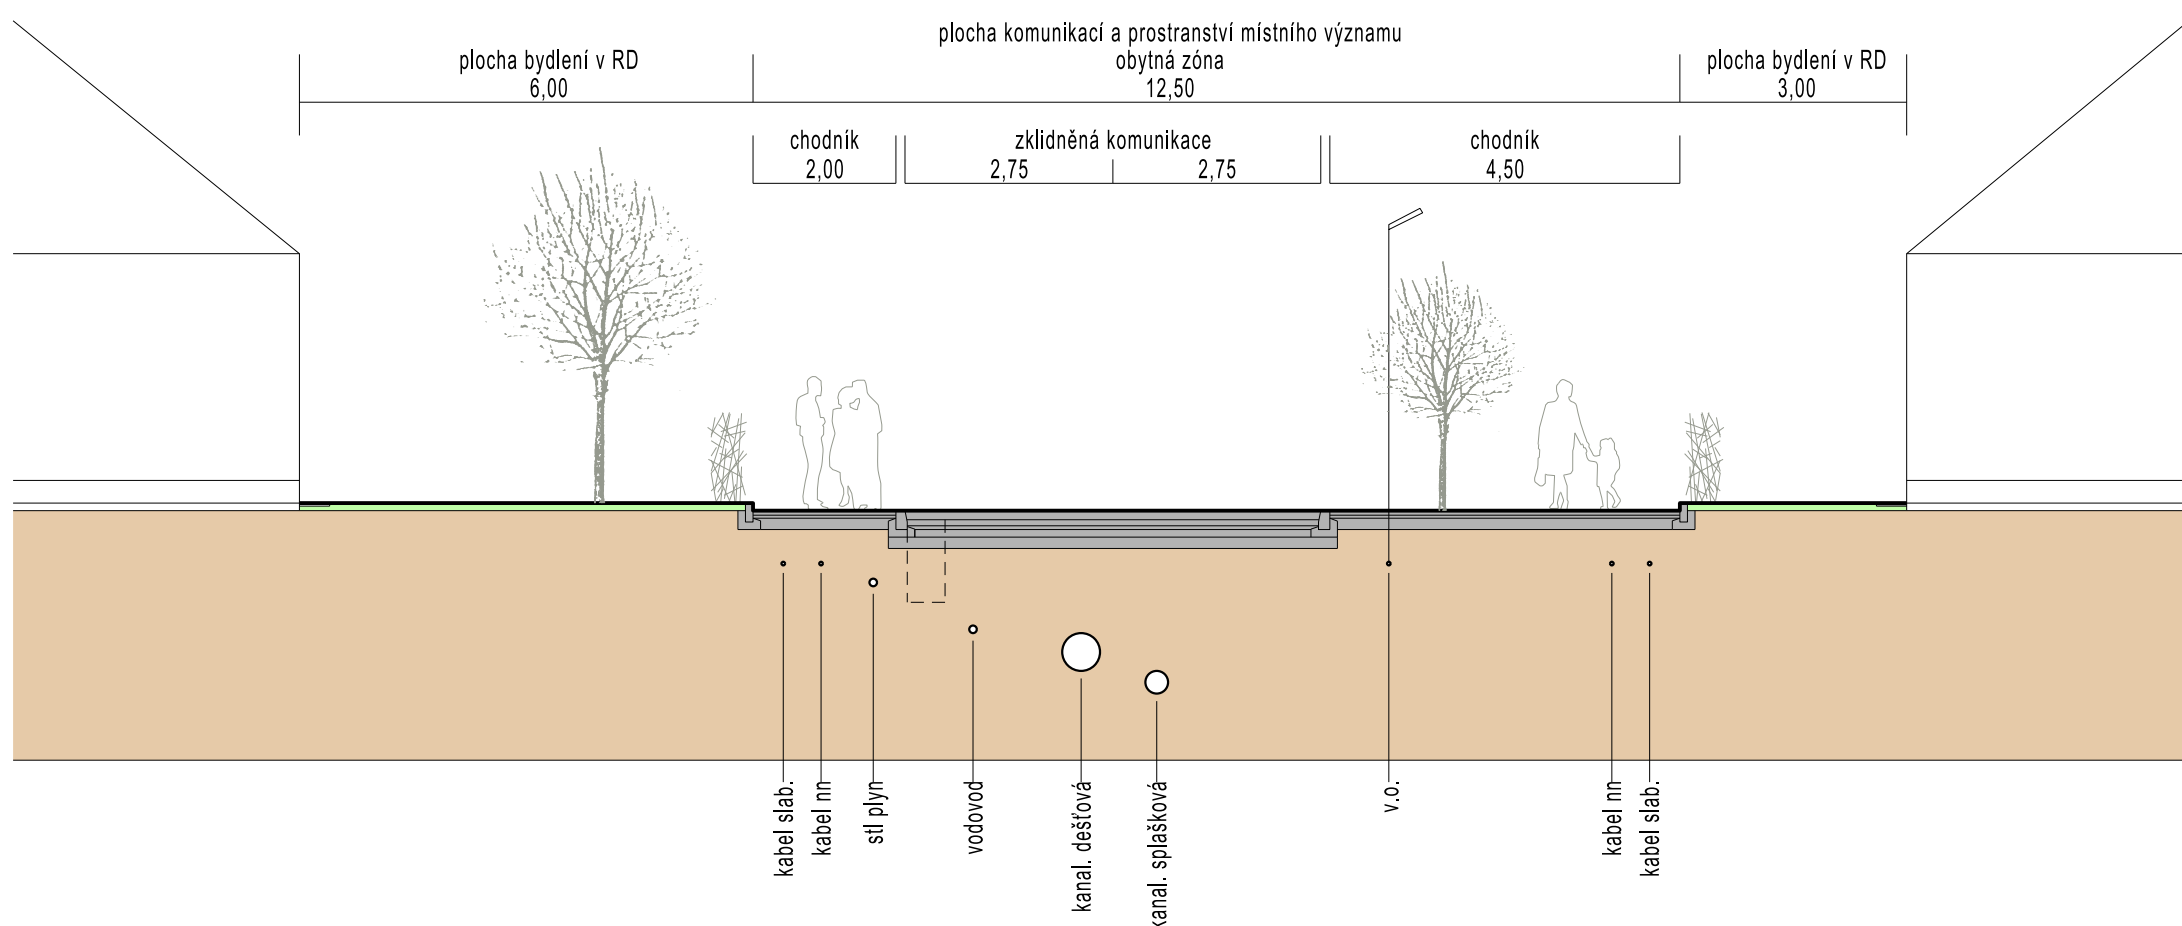

VZOROVÝ PŘÍČNÝ ŘEZ B - B - ulice Ledárenská

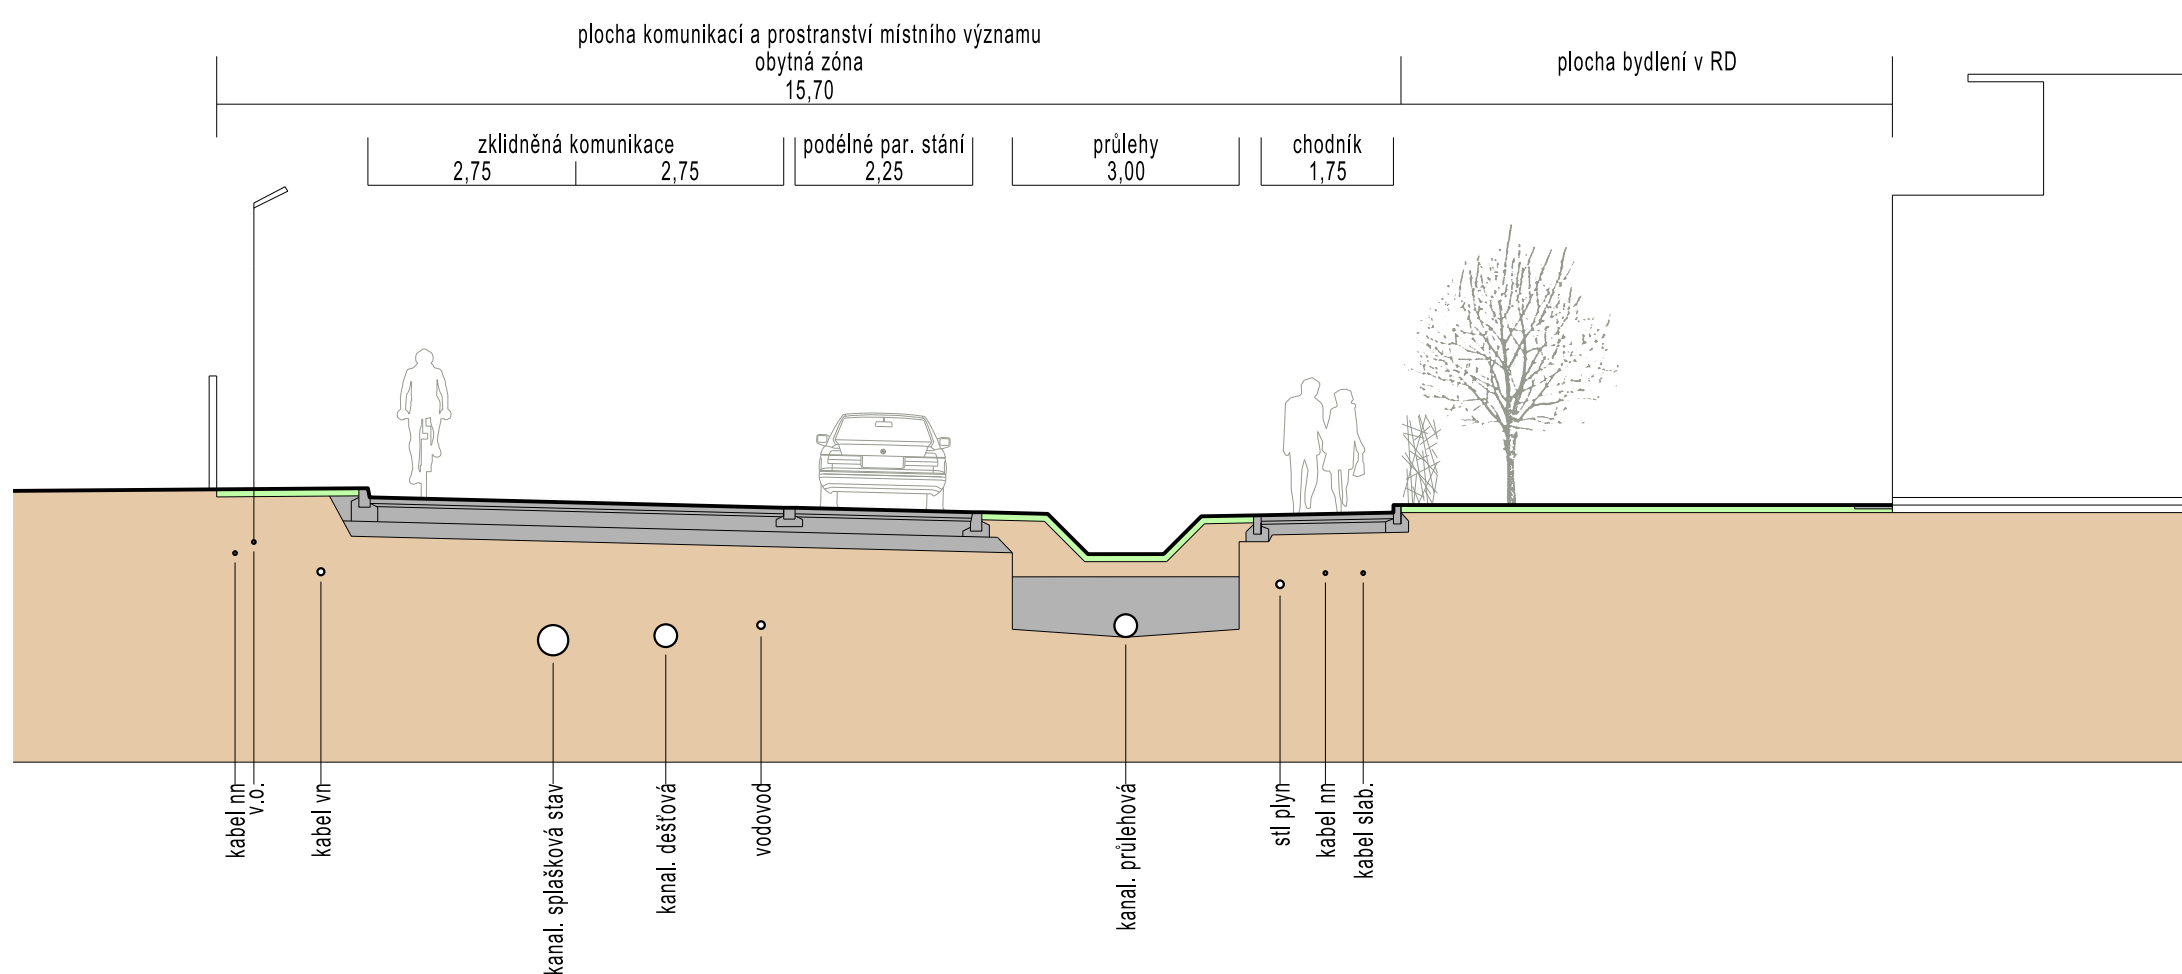

Název akce:		REGULAČNÍ PLÁN - V Aleji, k.ú. Holásky	
Objednatel a pořizovatel:		Statutární město Brno Odbor územního plánování a rozvoje, Magistrát města Brna	
0.15	Zhotovitel:	Ing.arch. Zbyněk Pech atelier ERA, sdružení architektů Fixel a Pech	
	Spolupráce:	Ing. Vítězslava Machovcová, Ing. Vlastimila Nepevná Ing. Jiří Matula	
Číslo výkresu:	KOORDINAČNÍ VÝKRES - VZOROVÉ ŘEZY		
Číslo paré:	Název výkresu:		
		Číslo smlouvy o dílo: 4118051739	
		DATUM:	02/2020
		ÚPD:	RP
		Měřítko:	1:100