


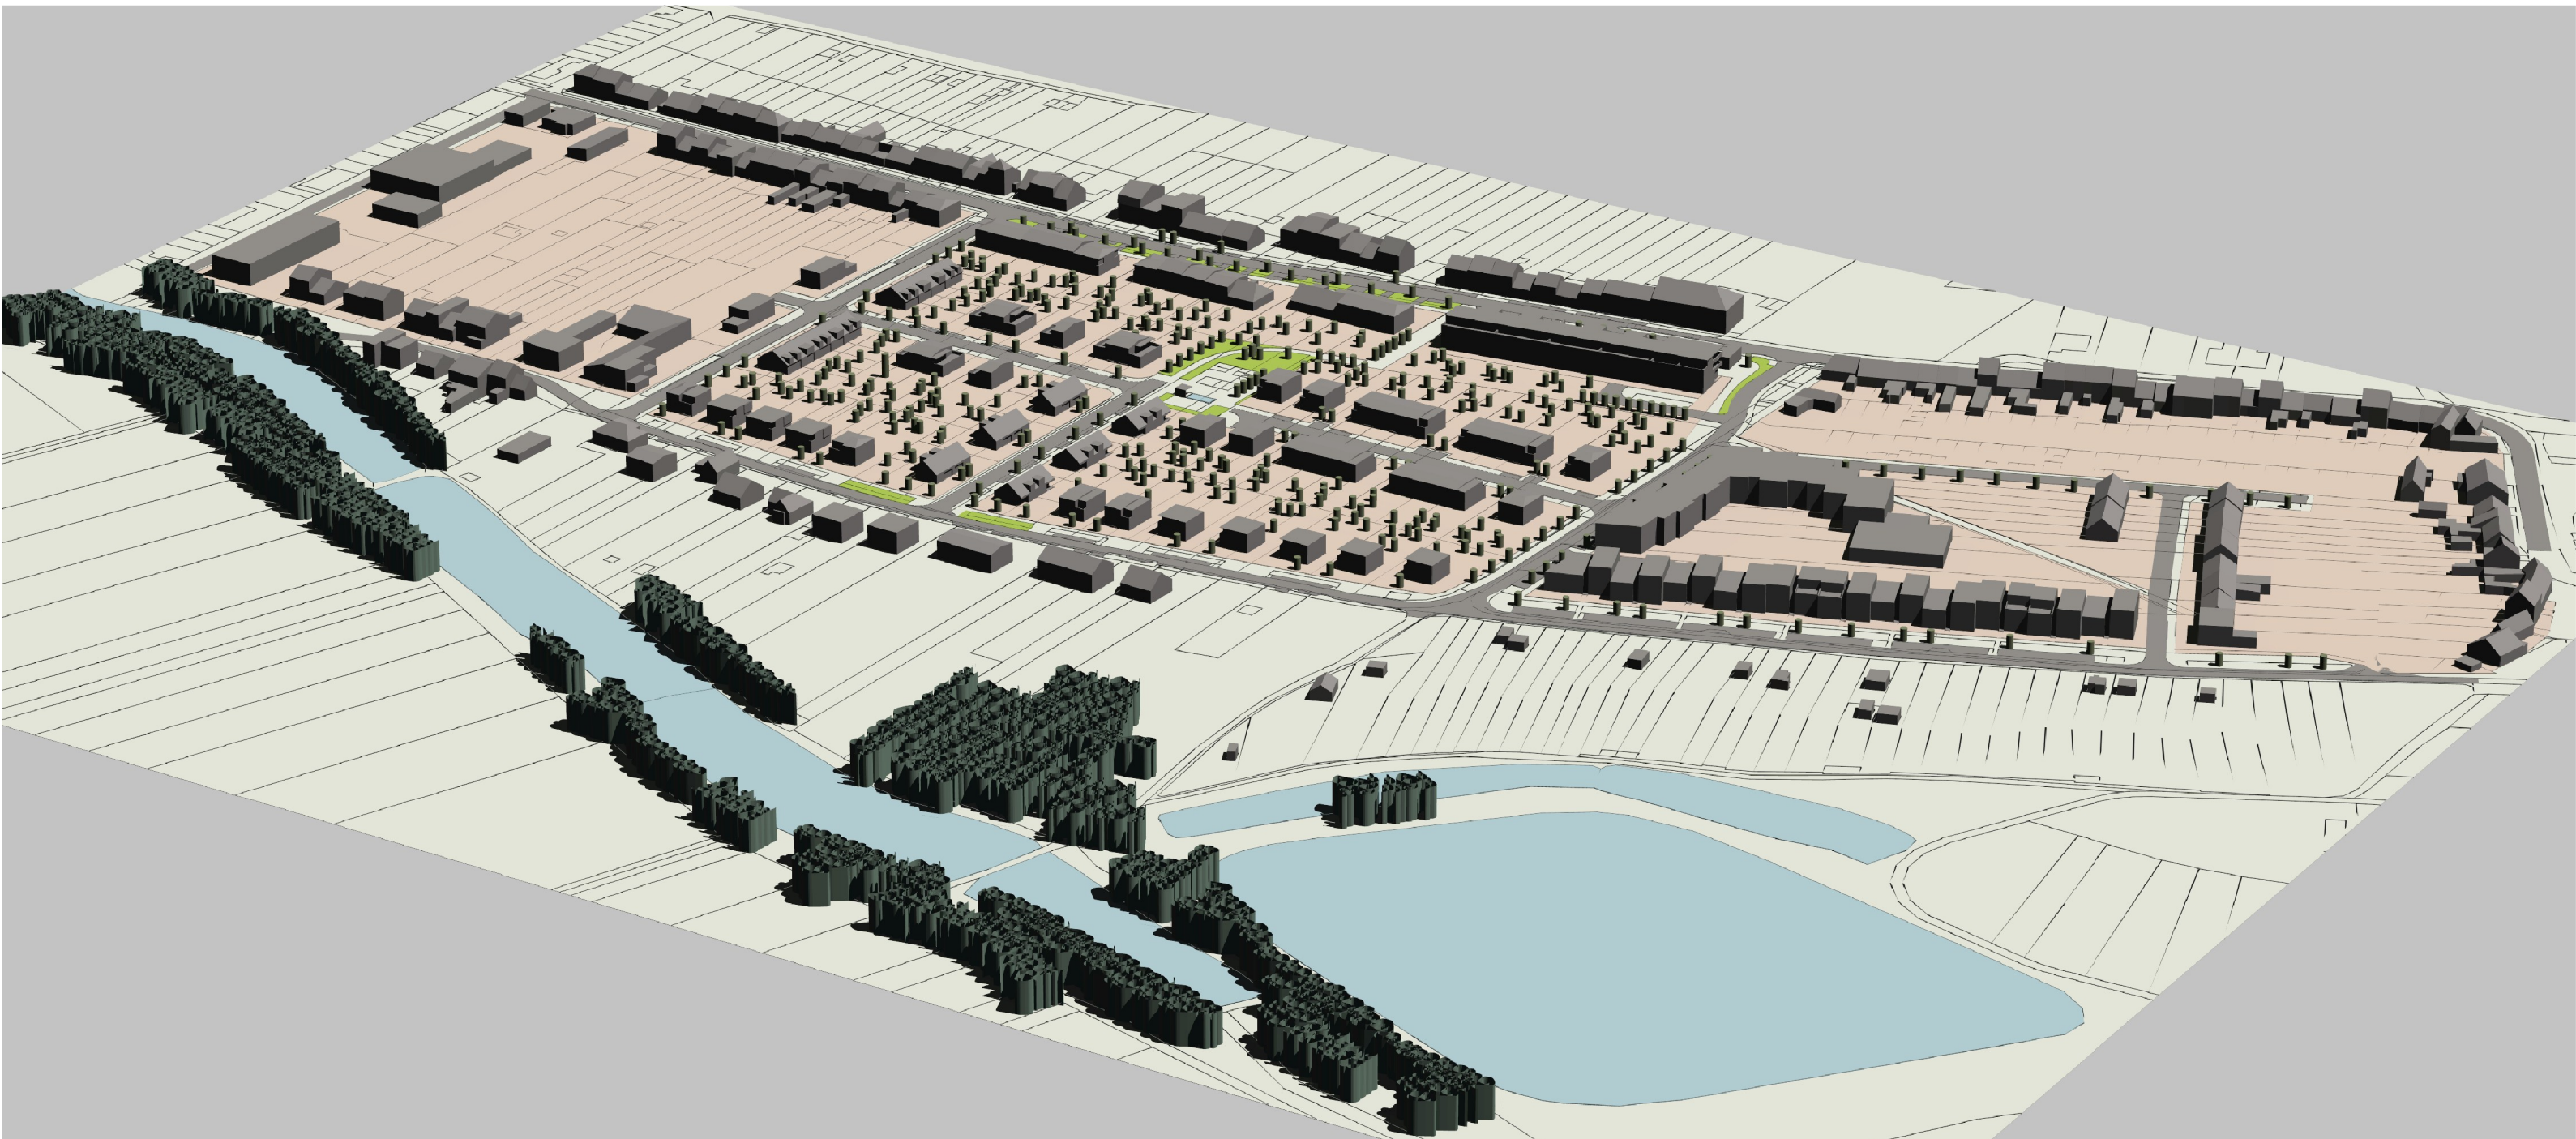

© GoogleEarth

REGULAČNÍ PLÁN - V Aleji, k.ú. Holásky			
Název akce: Statutární město Brno Odbor územního plánování a rozvoje, Magistrát města Brna			
Objednatel a pořizovatel:		Číslo smlouvy o dílo: 4118051739	
0.5		Zhotovitel: Ing.arch. Zbyněk Pech atelier ERA, sdružení architektů Fixel a Pech Spolupráce:	
Číslo výkresu:		DATUM: 02/2020	
Číslo par:		ÚPD: RP	
Název výkresu:		Měřítko:	
VÝKRES URBANISTICKÉHO ŘEŠENÍ - VIZUALIZACE			