


ÚZEMNÍ PLÁN MĚSTA BRNA - KONCEPT

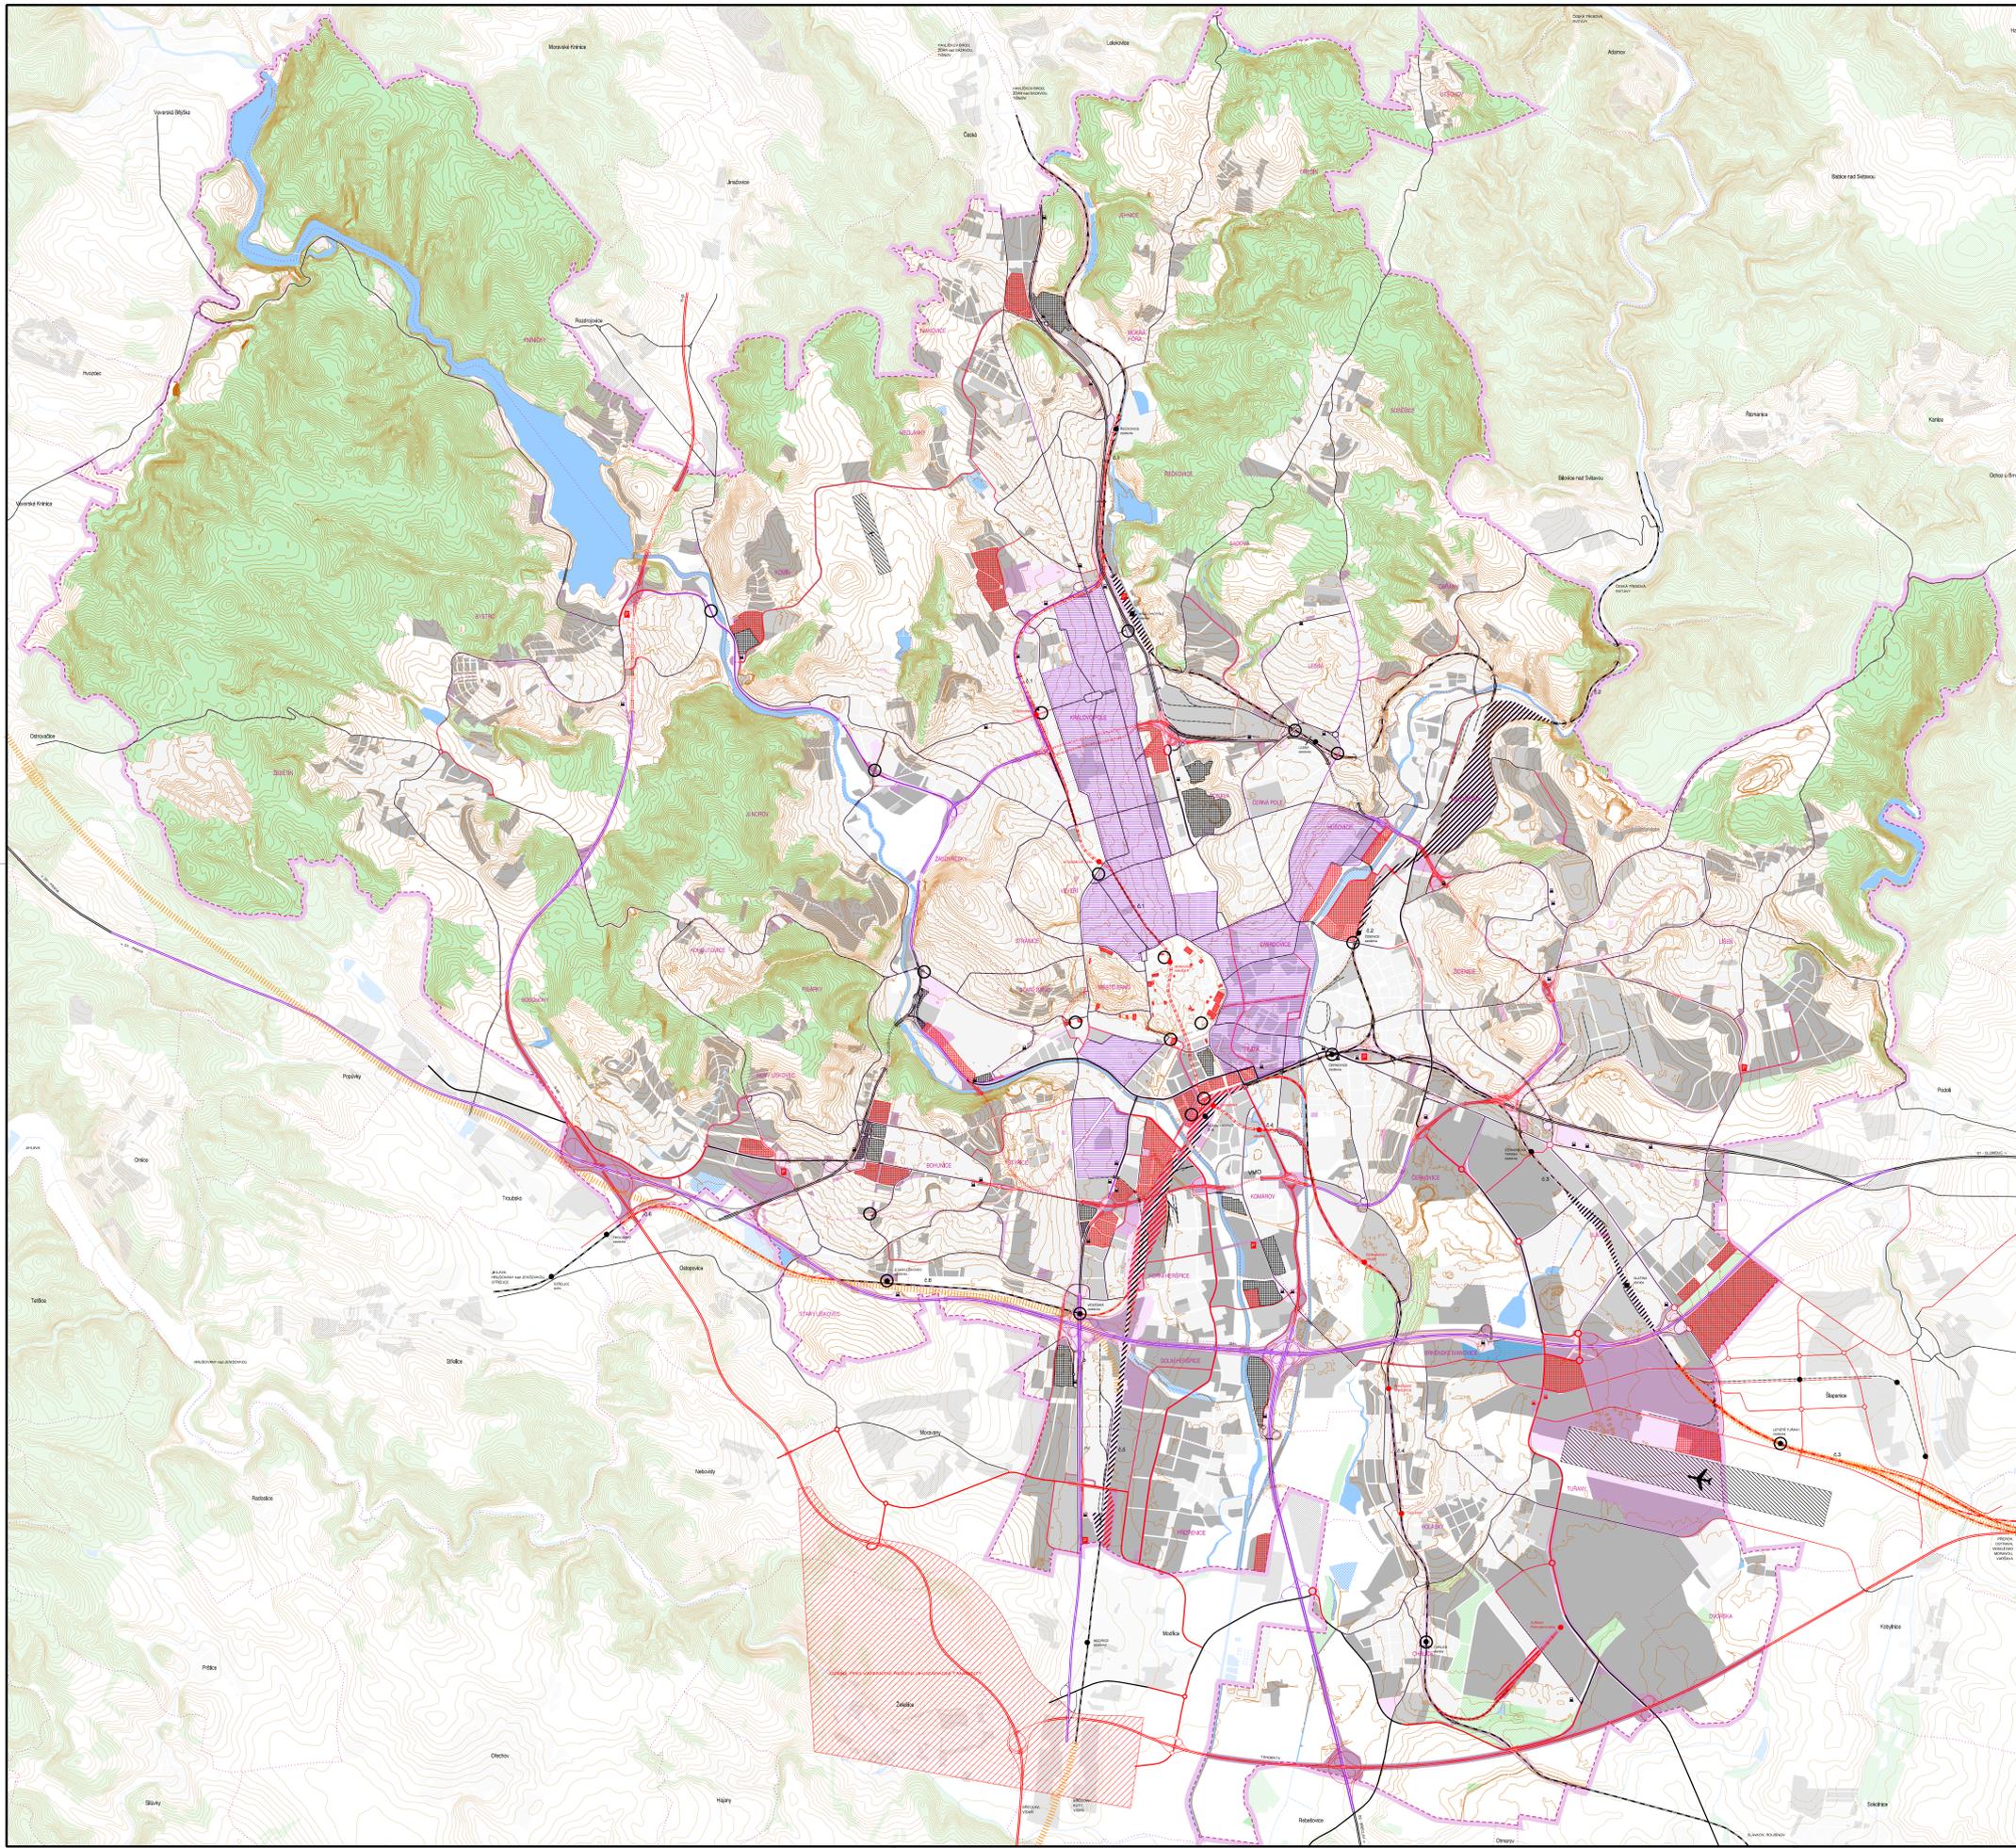

LEGENDA :

STAV	REKONSTRUKCE	NÁVĚTĚ	komunikace funkční skupiny A
-----	-----	-----	komunikace funkční skupiny A – tunel
-----	-----	-----	komunikace funkční skupiny A – rampa MÚK
-----	-----	-----	komunikace funkční skupiny B
-----	-----	-----	komunikace funkční skupiny B – tunel
-----	-----	-----	komunikace funkční skupiny B – rampa MÚK
-----	-----	-----	komunikace funkční skupiny C – vybrané
-----	-----	-----	komunikace funkční skupiny C – tunel
-----	-----	-----	diametr – povrchový
-----	-----	-----	diametr – podpovrchový
-----	-----	-----	zastávky diametru
-----	-----	-----	železnice
-----	-----	-----	železnice – tunel
-----	-----	-----	železnice – vlečka
-----	-----	-----	železnice – nádraží
-----	-----	-----	koridor VRT
-----	-----	-----	letišť, sportovní letiště
-----	-----	-----	železniční zastávky a stanice
-----	-----	-----	přestupní uzly IDS
-----	-----	-----	paprsek železniční regionální dopravy
-----	-----	-----	čerpací stanice PHM
-----	-----	-----	parkoviště Park and Ride
-----	-----	-----	lokality s možností umístění kapacitních parkovacích ploch využívaných jako veřejná parkoviště
-----	-----	-----	území k doplnění parkovacích příležitostí vhodnou dostavbou nebo přestavbou bloků, vnitrobloků a veřejných prostranství
-----	-----	-----	plochy pro umístění parkovacích objektů v MPR
-----	-----	-----	"truck centrum"
-----	-----	-----	plochy dopravy
-----	-----	-----	plochy "stavební"
-----	-----	-----	plochy vodní a vodo hospodářské
-----	-----	-----	plochy lesů
-----	-----	-----	hranice území města Brna
-----	-----	-----	hranice katastrálních území
-----	-----	-----	názvy katastrálních území
-----	-----	-----	OKOLÍ MĚSTA BRNA
-----	-----	-----	stavební plochy dle ÚP obcí
-----	-----	-----	plochy vodní a vodo hospodářské
-----	-----	-----	plochy lesů
-----	-----	-----	hranice katastrálních území
-----	-----	-----	názvy obcí

ZPRACOVATEL:	Arch.Design, s.r.o. Ing. arch. Jaroslav Dokoupil Ing. arch. Jitka Jančíková Ing. arch. Radekřítel Novotný	Sochorova 23, 616 00 Brno - vedoucí zpracovatele - zastupuje vedoucího zpracovatele - zastupuje vedoucího zpracovatele	Arch. Číslo zakázky: A2-03-115-000 A2-03-115-100
Zodpovědní projektanti:	Ing. arch. Jaroslav Dokoupil Ing. arch. Radekřítel Novotný Ing. arch. Anna Kůželová Ing. arch. Markéta Horská, Ph.D. Petra Špačková Martina Kudrňáková	Ing. arch. Jitka Jančíková Ing. arch. Marie Křečková Ing. arch. Fiala Šimona Ing. arch. Baruš Zuzana Katerina Mohrlová Mgr. Ondřej Hořejsemu	
Specializace:	Firma: PRAG a.s. Zprac. ZP Voda a odpad Životní prostředí Doprava a silnice Elektrická energie Kolejový, koordinace technických sítí Kancelář územního plánování Dopravní, technické Kontrola Objednatel	Zodpovědný projektanti: Ing. Josef Gábor, RNDr. Jiří Kocár, Ing. Draga Kolářová Suzana Poláková Ing. Tomáš Havlíček, Ing. Olga Veselá Ing. Miroslav Lepka Ing. Vladislav Novák, Ph.D., Ing. Tomáš Hruban Ing. Adolf Jeřábek Ing. Jiří Růžek Ing. Petr Hložek Ing. Miroslav Křížek Ing. Alexandr Hradská Ing. Petr Štrougal, Ing. arch. Milan Kabát Ing. Marie Kadrová, Ing. Marek Šulák Ing. Jiří Putner Ing. Bohumil Blah Ing. arch. Luboš Frenštáček Ing. arch. Matějka, Ing. David Sedláček	
Objednatel:	Statutární město Brno	Domínkánské náměstí 1, 601 67 Brno	2 / 2010
Název akce:	Územní plán města Brna	Koncept	Číslo parčí:

**DOPRAVA AUTOMOBILOVÁ
schéma - varianta I**

Mřítko a číslo výkresu:
1 : 25 000

S.2.2a.I.