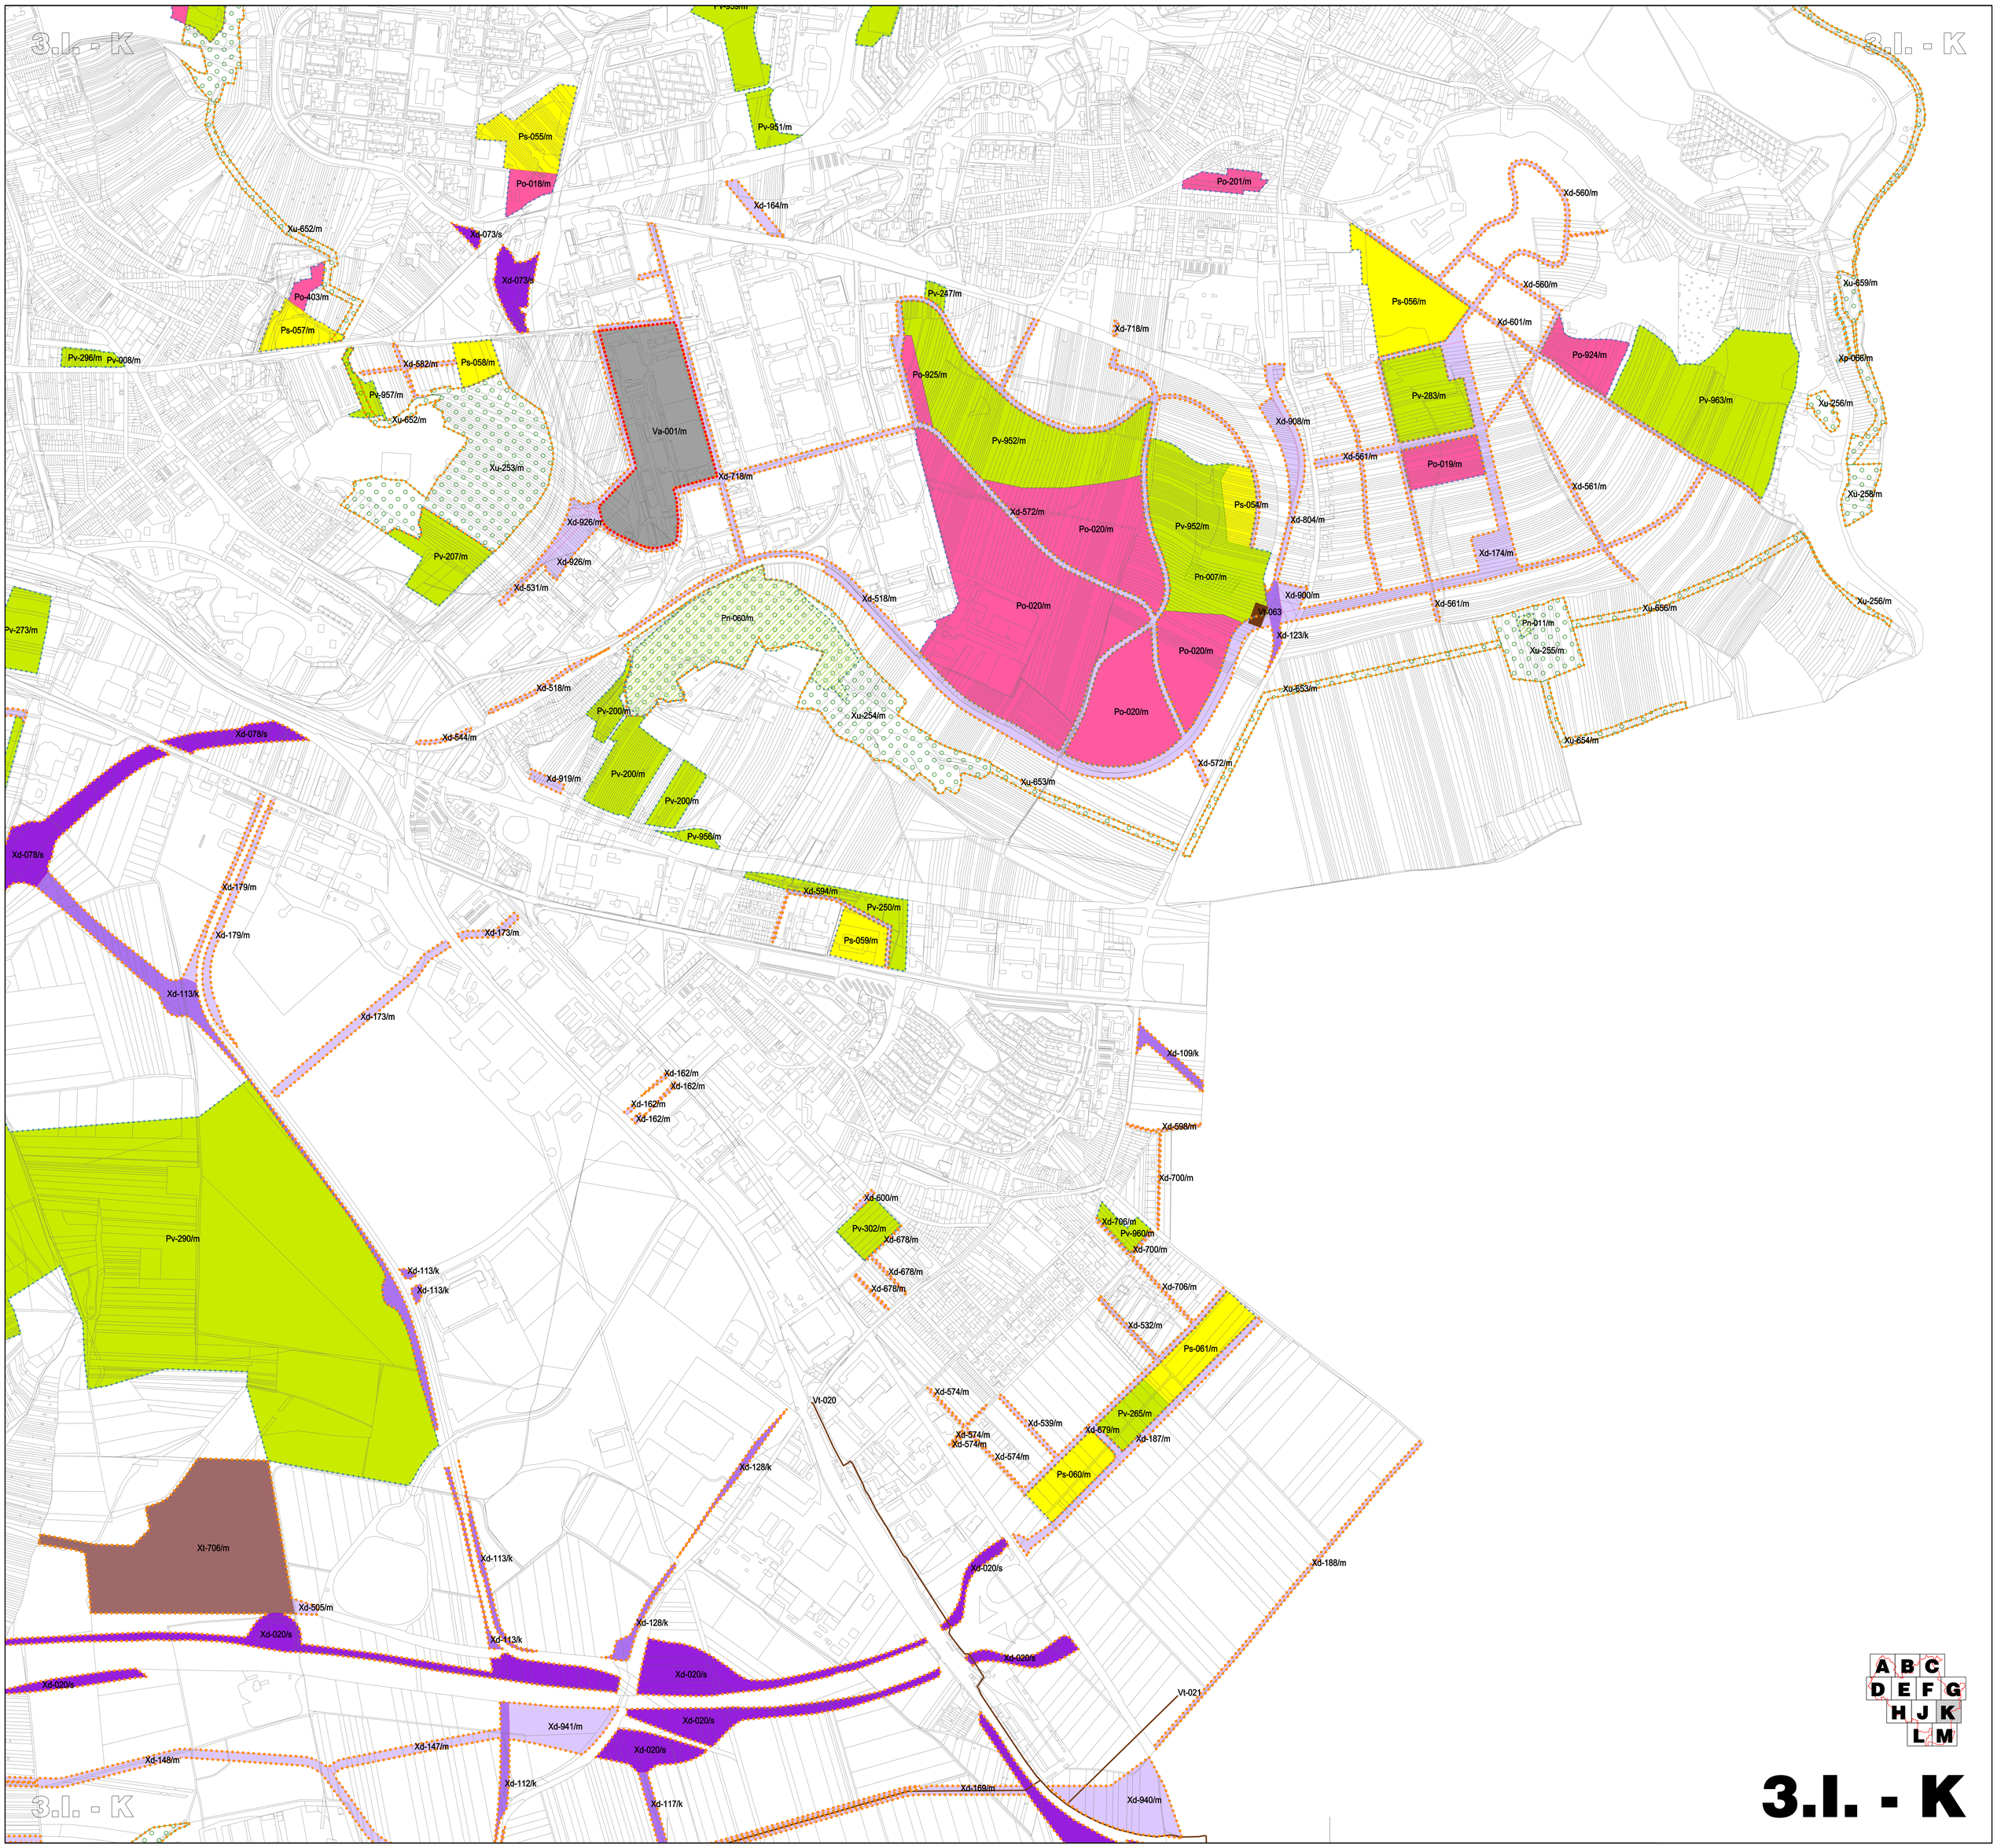
3.I. - K
Ps-055/m
Po-018/m
Pv-951/m
Xd-164/m
Po-201/m
Xd-560/m
Xu-652/m
Xd-073/s
Xd-073/s
Po-403/m
Ps-057/m
Pv-296/m
Pv-008/m
Xd-582/m
Ps-058/m
Pv-957/m
Xu-652/m
Va-001/m
Xu-253/m
Xd-718/m
Pv-247/m
Po-925/m
Pv-952/m
Xd-718/m
Ps-056/m
Xd-560/m
Xd-601/m
Po-924/m
Pv-963/m
Xu-659/m
Xp-066/m
Xu-256/m
Pv-283/m
Xd-908/m
Xd-561/m
Po-019/m
Xd-561/m
Xu-258/m
Xd-572/m
Po-020/m
Pv-952/m
Ps-054/m
Xd-804/m
Xd-926/m
Pv-207/m
Xd-926/m
Xd-531/m
Xd-174/m
Pn-007/m
Xd-518/m
Po-020/m
Xd-900/m
Vt-063
Xd-561/m
Xu-656/m
Xu-256/m
Pn-011/m
Xu-255/m
Pv-273/m
Pn-060/m
Xd-123/k
Po-020/m
Xd-518/m
Pv-200/m
Xu-254/m
Po-020/m
Xu-653/m
Xd-078/s
Xd-544/m
Xd-654/m
Xd-919/m
Pv-200/m
Pv-200/m
Xd-572/m
Xu-653/m
Pv-956/m
Xd-078/s
Xd-179/m
Xd-594/m
Pv-250/m
Xd-179/m
Xd-173/m
Ps-059/m
Xd-113/k
Xd-173/m
Xd-109/k
Xd-162/m
Xd-162/m
Xd-162/m
Xd-162/m
Xd-598/m
Xd-700/m
Xd-600/m
Pv-302/m
Xd-678/m
Xd-706/m
Pv-960/m
Xd-700/m
Pv-290/m
Xd-678/m
Xd-678/m
Xd-706/m
Xd-113/k
Xd-113/k
Xd-532/m
Ps-061/m
Vt-020
Xd-574/m
Pv-265/m
Xd-539/m
Xd-679/m
Xd-187/m
Xd-574/m
Xd-574/m
Xd-574/m
Ps-060/m
Xd-128/k
Xt-706/m
Xd-113/k
Xd-020/s
Xd-188/m
Xd-505/m
Xd-128/k
Xd-020/s
Xd-113/k
Xd-020/s
Xd-020/s
Xd-020/s
Vt-021
Xd-941/m
Xd-020/s
Xd-147/m
Xd-020/s
Xd-148/m
Xd-112/k
Xd-169/m
Xd-117/k
Xd-940/m
A B C
D E F G
H J K
L M
3.I. - K