


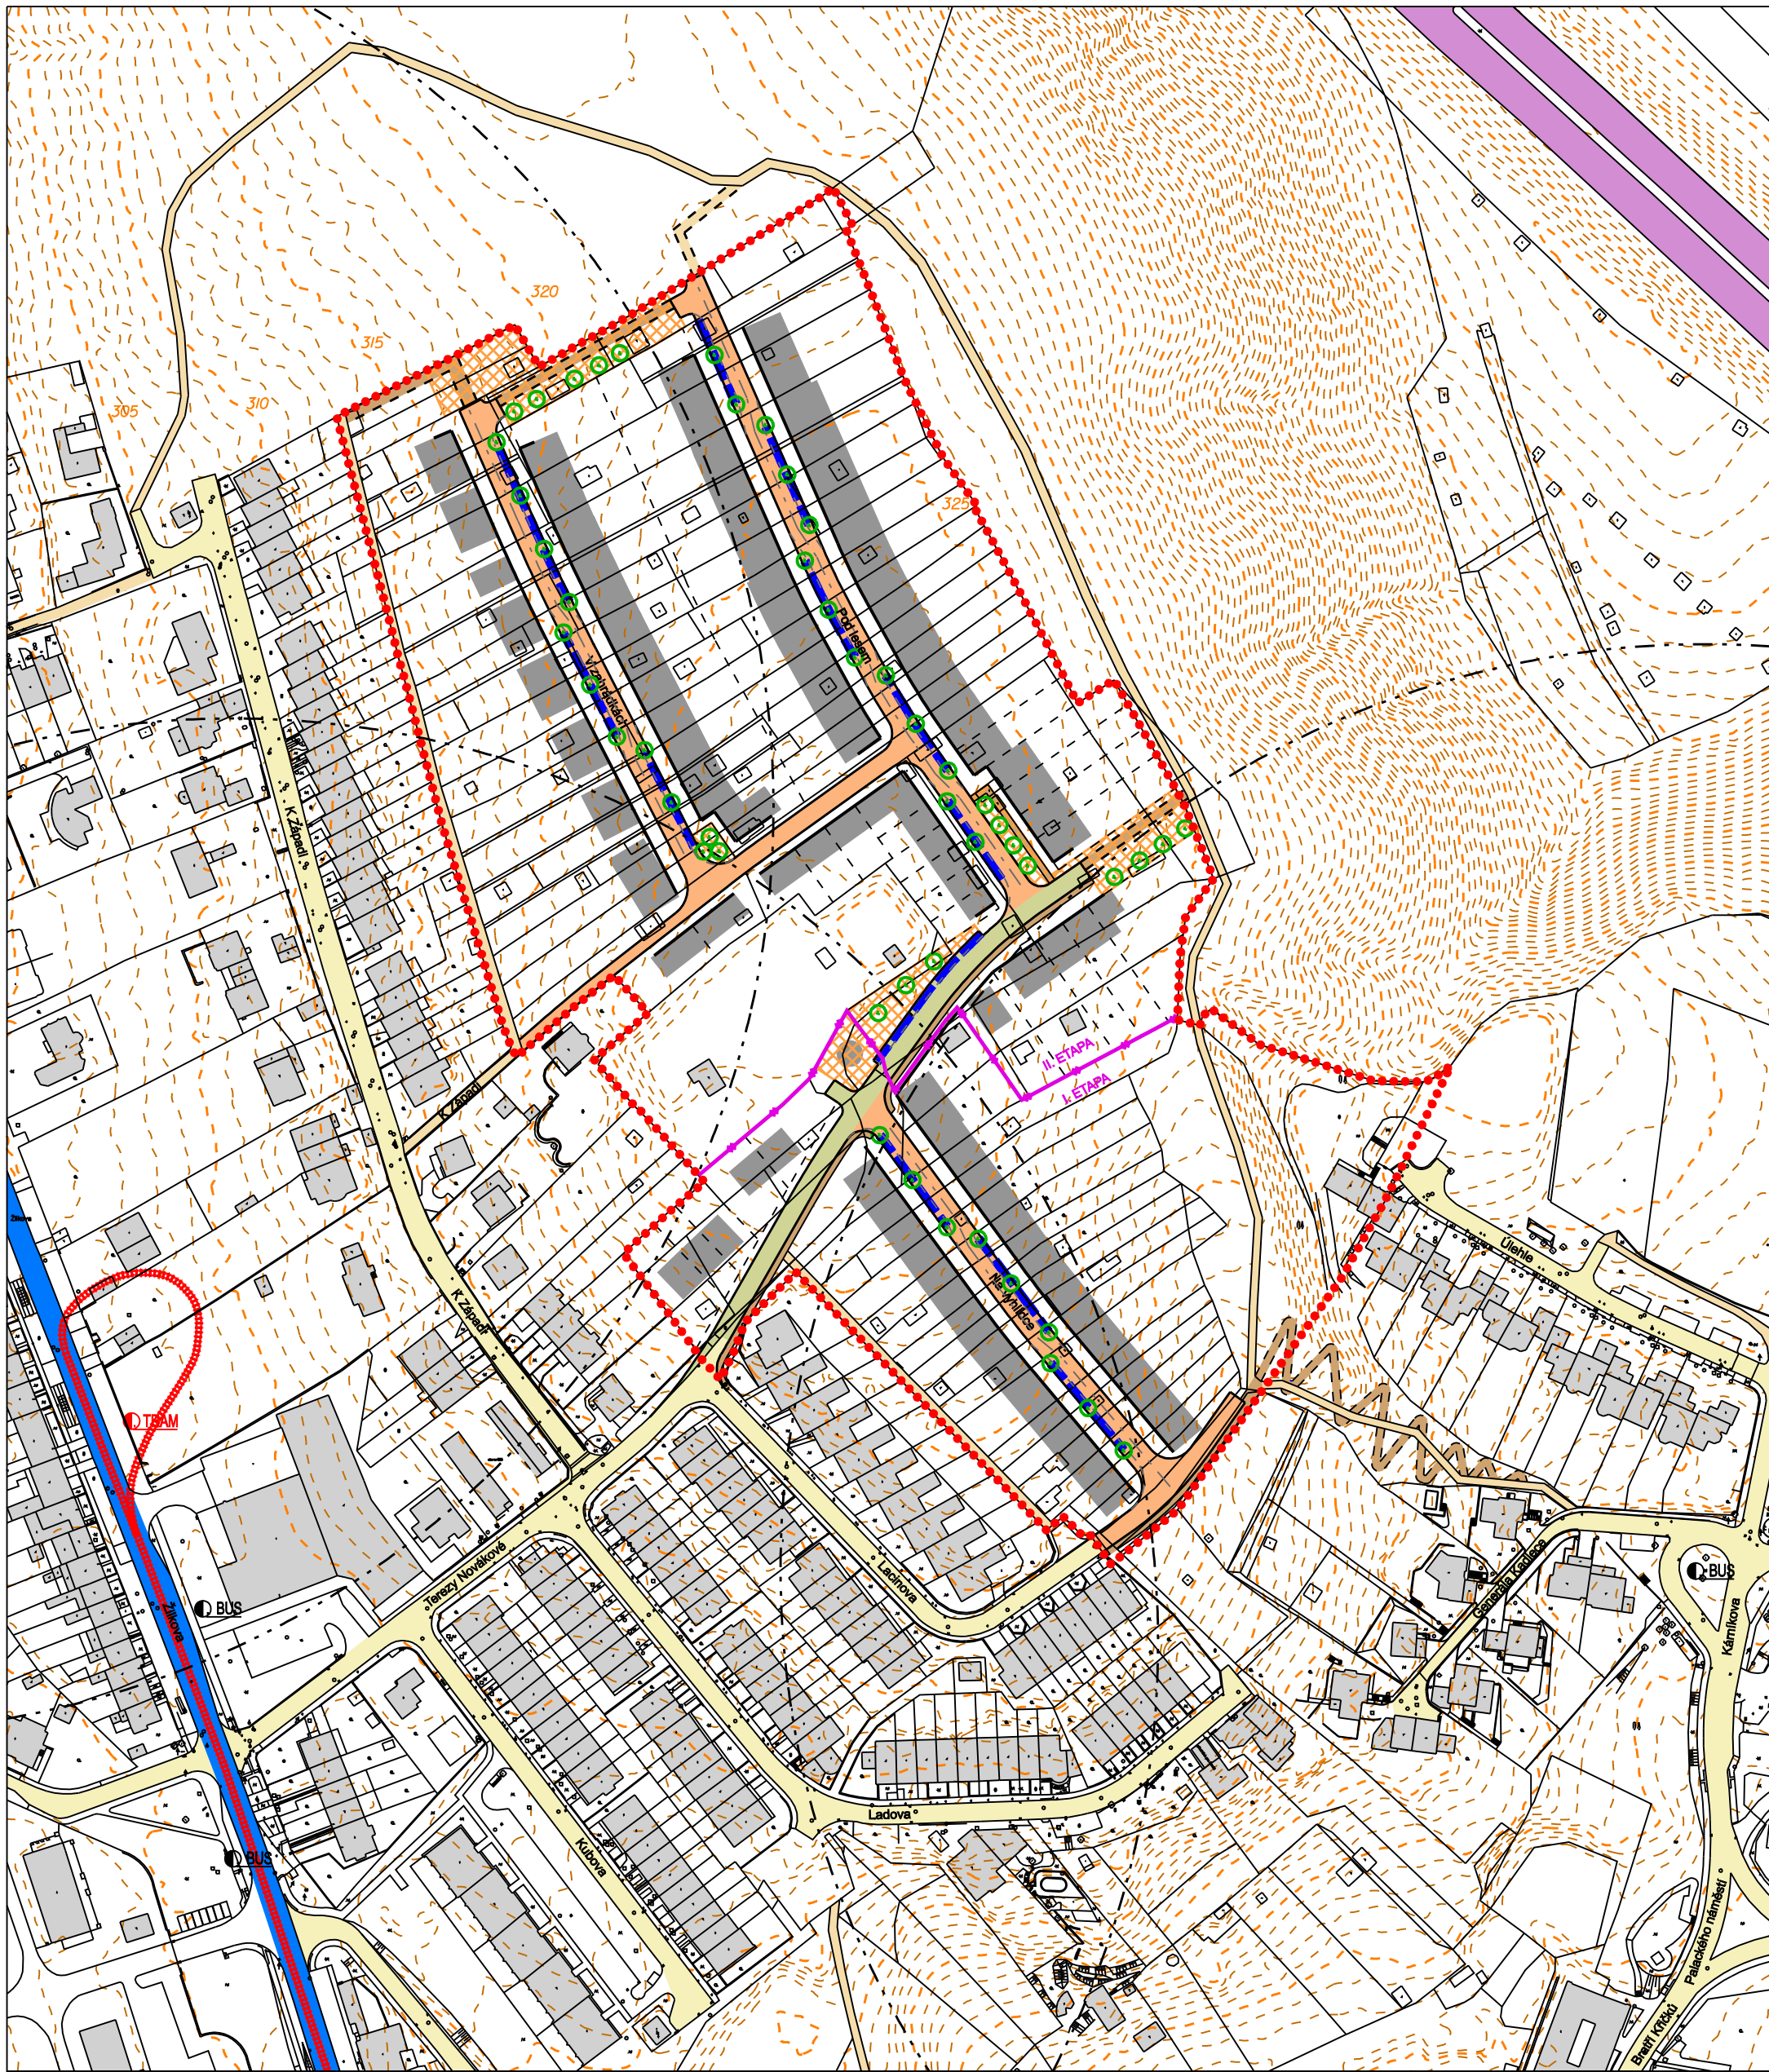

- | | | | |
|--|---------------------------------------|--|--|
| | STÁVAJÍCÍ SILNICE I.TŘ. | | HRANICE ŘEŠENÉHO ÚZEMÍ |
| | STÁVAJÍCÍ SBĚRNÁ KOM. II.TŘ. | | IZOCHORY DOSTUPNOSTI ZASTÁVEK MHD 300m |
| | STÁVAJÍCÍ OBSLUŽNÁ KOM. II.TŘ. | | STÁVAJÍCÍ ZASTÁVKY MHD |
| | STÁVAJÍCÍ ÚČELOVÁ KOMUNIKACE | | VÝHLED ZASTÁVKA TRAM. DLE ÚPmB |
| | NÁVRH - PÁTEŘNÍ KOM. - MO2 -/6,5/30 | | STROMY VE VEŘEJ. PROSTORU ULICE |
| | NÁVRH - ZKLIDNĚNÁ KOMUNIKACE | | VEŘEJNÁ PROSTRANSTVÍ |
| | NÁVRH - ÚČELOVÁ KOMUNIKACE | | 123 RD = POTŘEBA 339 PARKOVACÍCH STÁNÍ |
| | NÁVRH - TRAM V ULIČNÍM PROFILU (ÚPmB) | | NÁVRH = 246 STÁNÍ NA POZEMCÍCH RD |
| | NÁVRH - PODÉLNÉ PARK. STÁNÍ | | +123 KOLMÝCH STÁNÍ NA VJEZDECH |
| | | | +77 POHOTOVOSTNÍCH PODÉLNÝCH STÁNÍ |

DOPRAVNÍ INFRASTRUKTURA

ÚZEMNÍ STUDIE LACINOVA - K ZÁPADÍ

OBJEDNATEL: Statutární město Brno

ZHOTOVITEL: Ing.arch. Luboš Františák, Ph.D.


DOPRAVNÍ INFRASTRUKTURA: Ing. Jebavý - ADOS

TECH. INFRASTRUKTURA: Ing. Holešovský - LDH s.r.o.

číslo smlouvy: 4118052030

DATUM: srpen 2018

MĚŘÍTKO: 1:2000

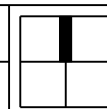

05