


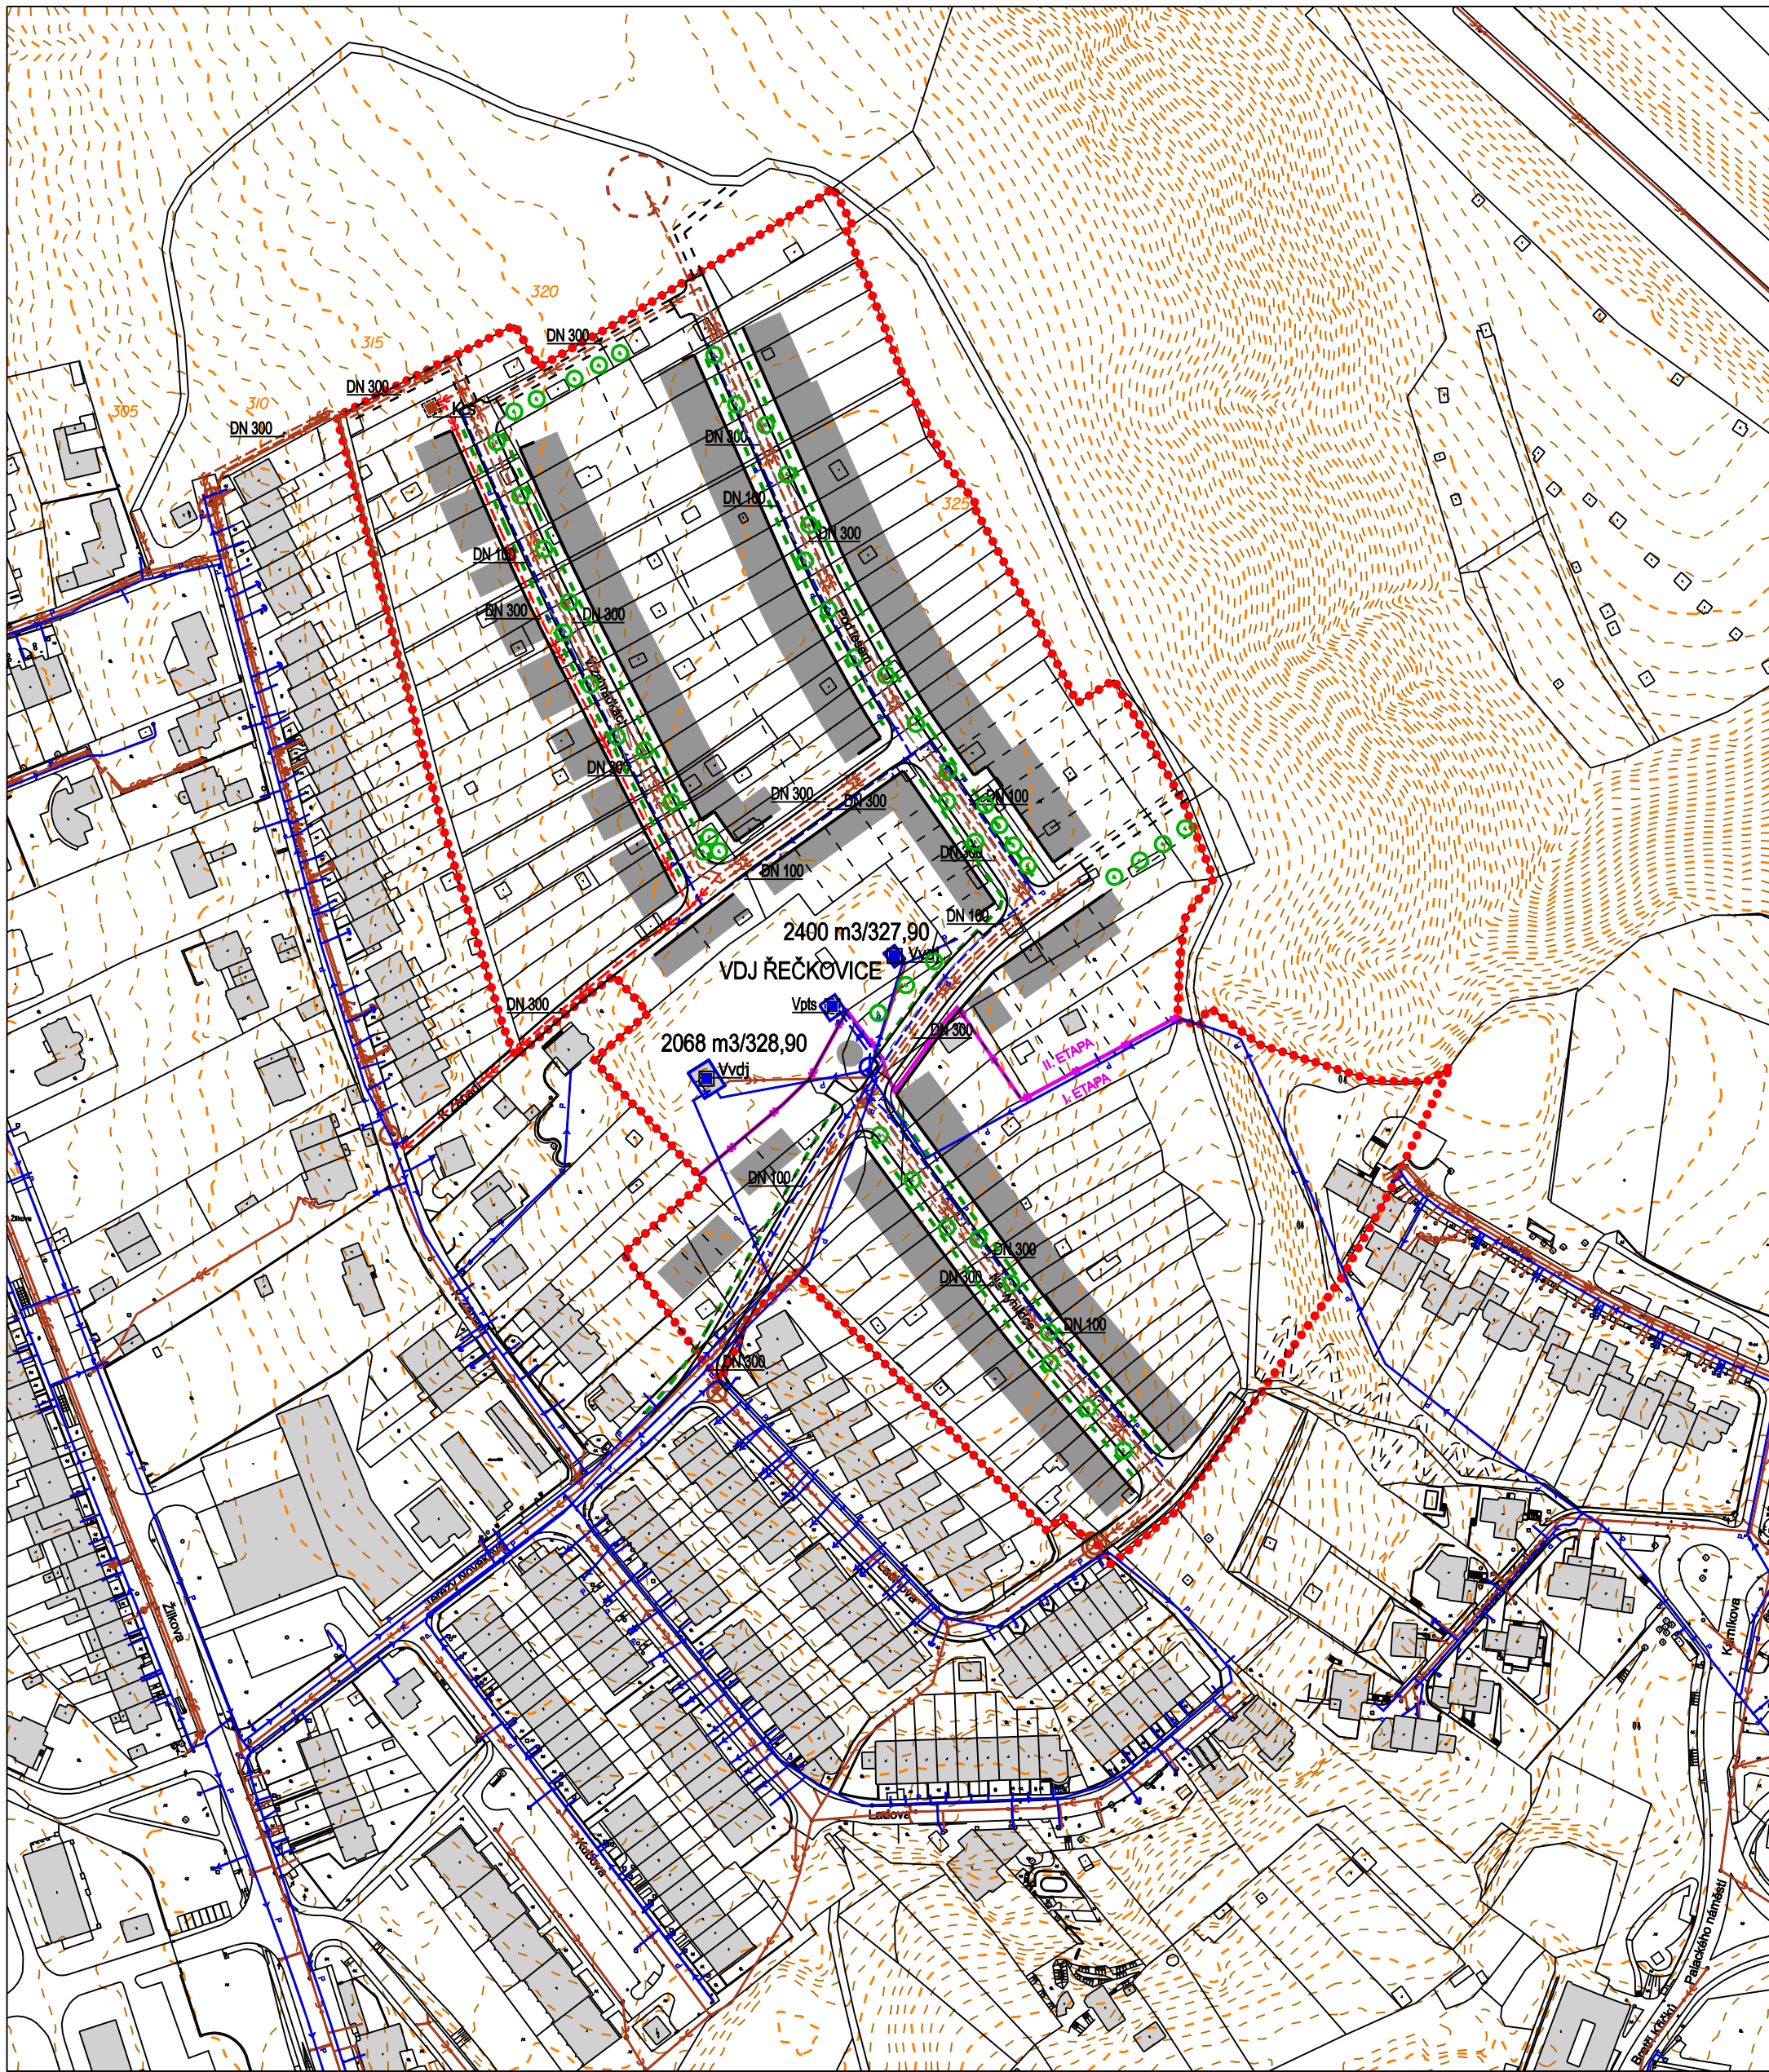

TI - VODNÍ HOSPODÁŘSTVÍ

ÚZEMNÍ STUDIE LACINOVA - K ZÁPADI

OBJEDNATEL: Statutární město Brno

ZHOTOVITEL: Ing.arch. Luboš František, Ph.D.


DOPRAVNÍ INFRASTRUKTURA: Ing. Jebavý - ADOS

TECH. INFRASTRUKTURA: Ing. Holešovský - LDH s.r.o.

číslo smlouvy: 4118052030

DATUM: srpen 2018

MĚŘÍTKO: 1:2000

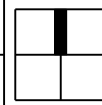

06