


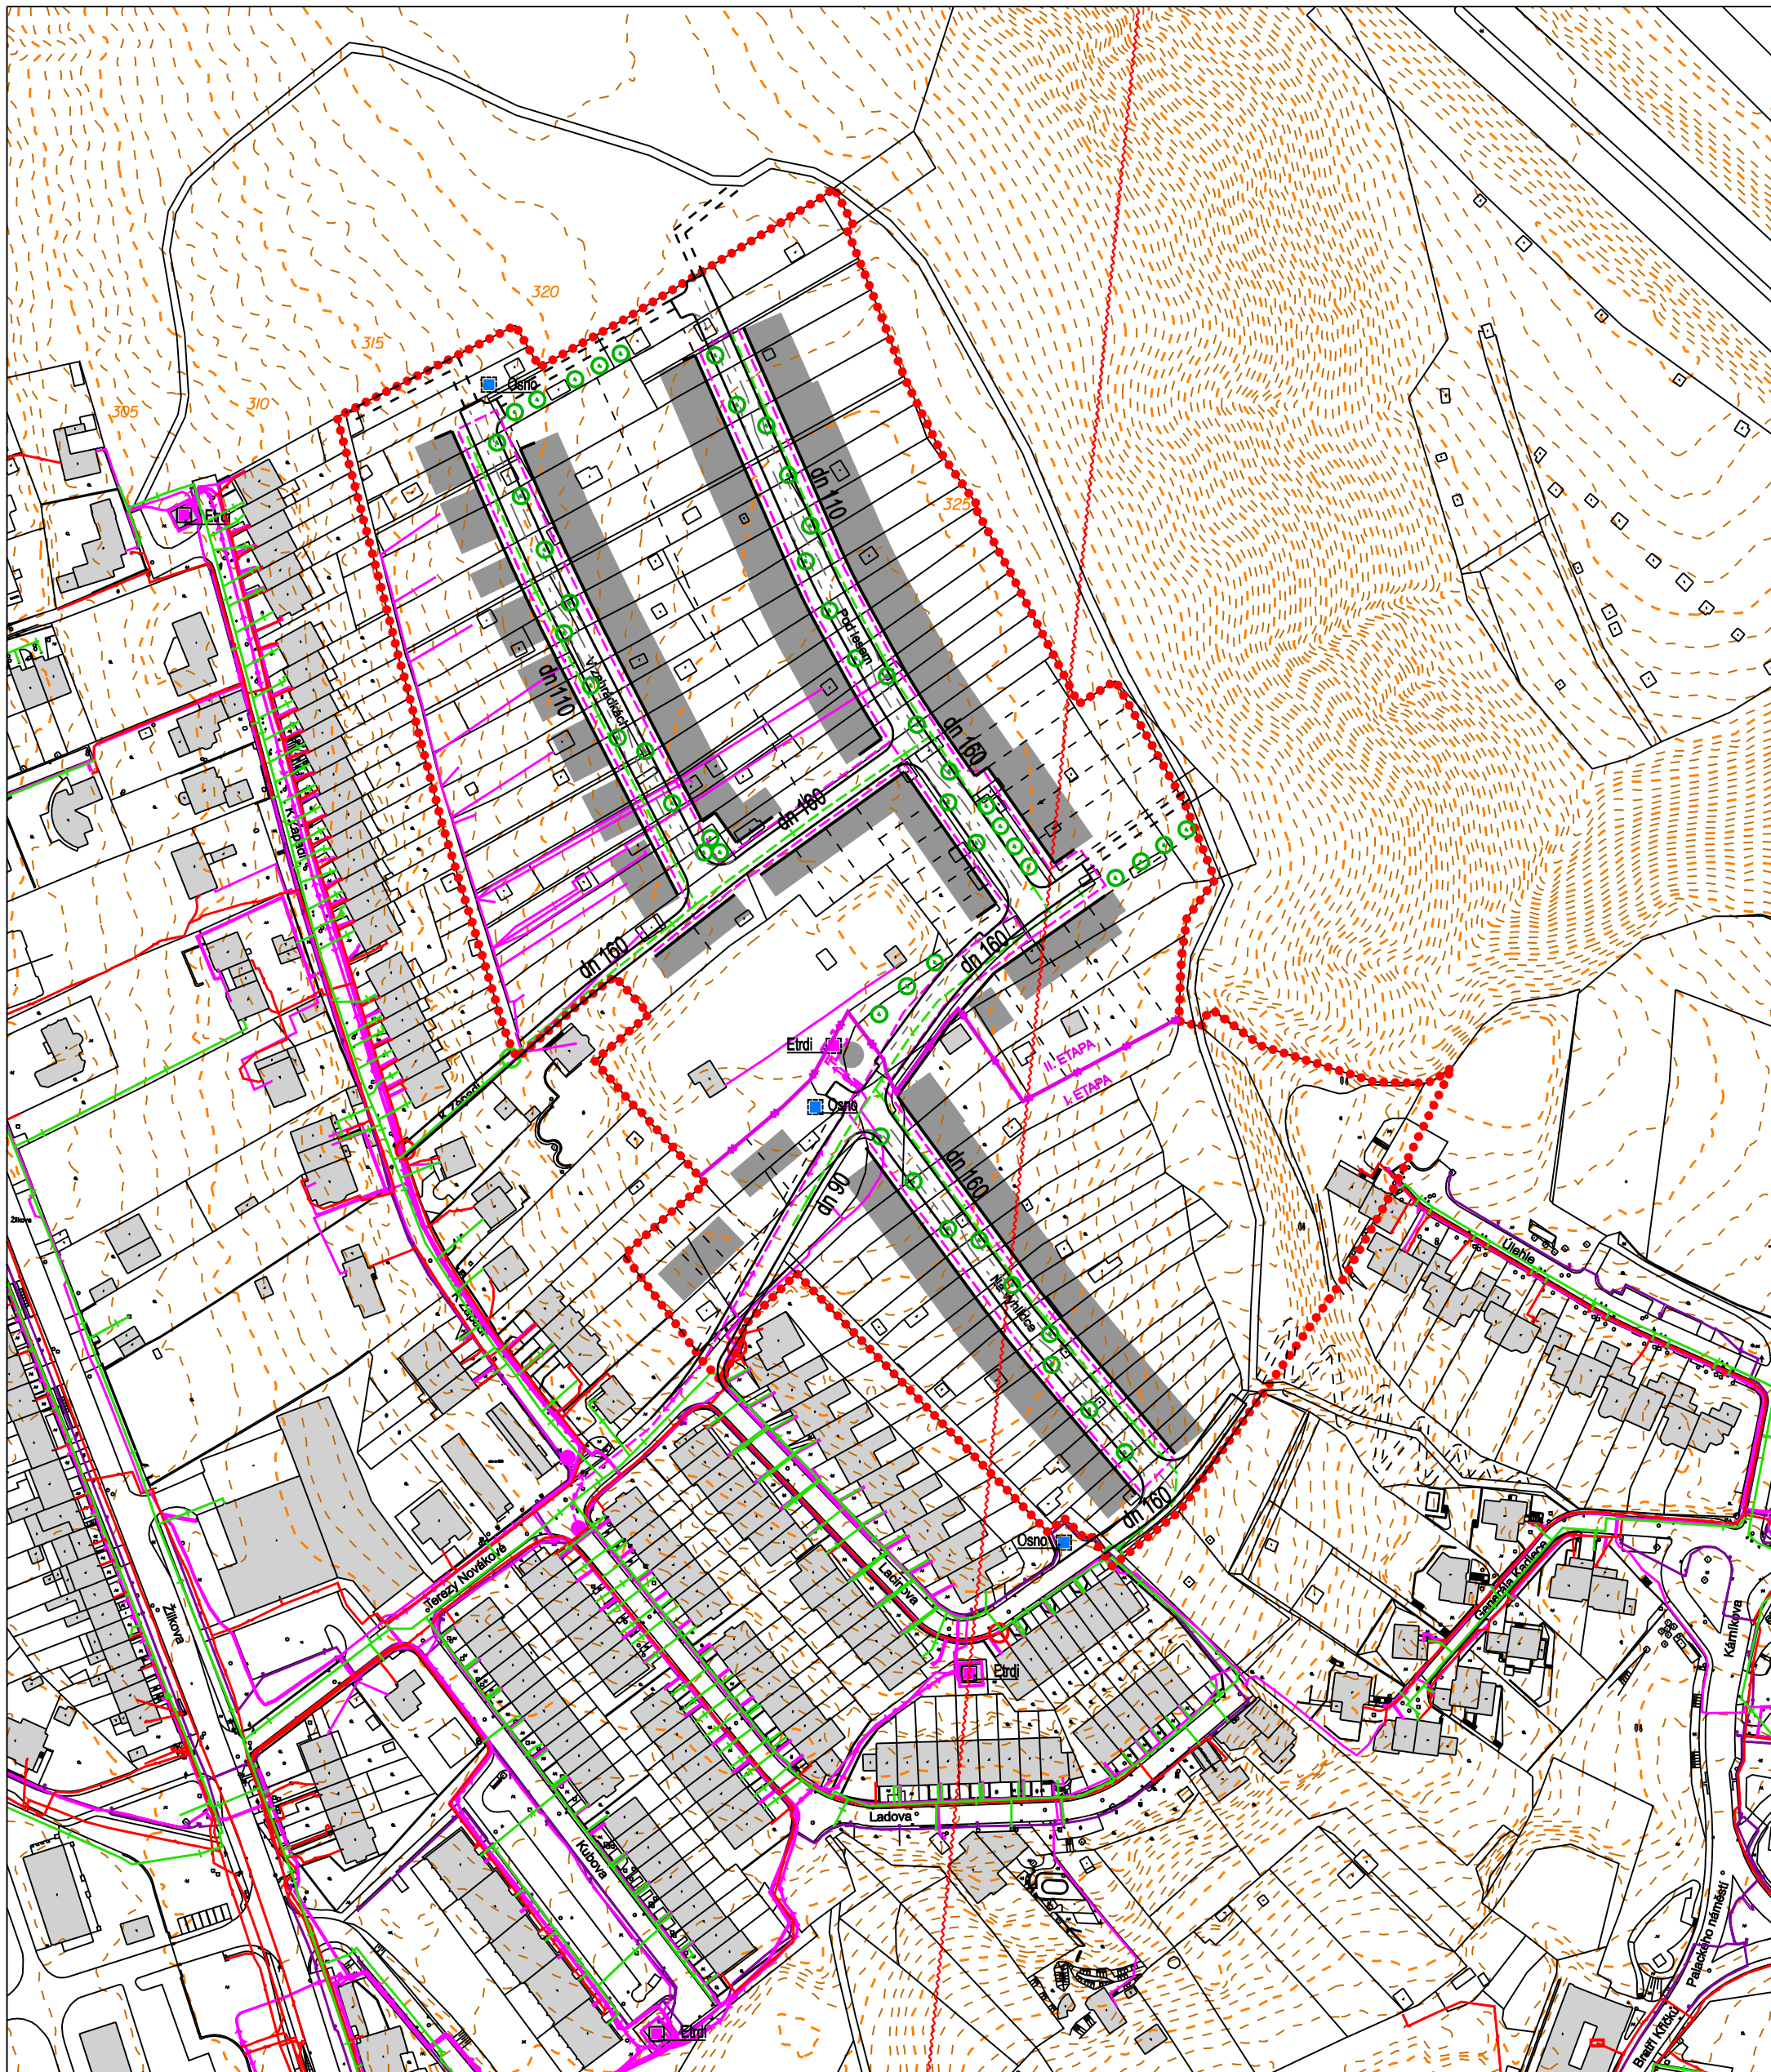

- | | | | |
|-------|-------------------------|-------|----------------------------|
| | HRANICE ŘEŠENÉHO ÚZEMÍ | Osno | MÍSTA PRO SEPAROVANÝ ODPAD |
| —+— | VN STAV | ○ | NÁPOJNÝ BOD NTL PLYNOVODU |
| —+— | VN NÁVRH | —+— | STÁVAJÍCÍ TRASY GASNET |
| — | NN STAV | —+— | PLYN NTL NÁVRH |
| — | NN NÁVRH | — | STÁVAJÍCÍ TRASY CETIN |
| — | VO STAV | ○ | NÁPOJNÝ BOD CETIN |
| ● | SPOJKA NA VN | ~~~~~ | TRASA RADIORELÉOVÉHO SPOJE |
| Etrdi | TRAFOSTANICE stav/návrh | ⊗ | STROMY VE VEŘEJ. PROSTORU |

TI - ENERGETIKA A SPOJE

ÚZEMNÍ STUDIE LACINOVA - K ZÁPADI

OBJEDNATEL: Statutární město Brno

ZHOTOVITEL: Ing.arch. Luboš František, Ph.D.

DOPRAVNÍ INFRASTRUKTURA: Ing. Jebavý - ADOS

TECH. INFRASTRUKTURA: Ing. Holešovský - LDH s.r.o.

číslo smlouvy: 4118052030

DATUM: srpen 2018

MĚŘÍTKO: 1:2000

