


CHARAKTERISTICKÝ PŘÍČNÝ ŘEZ



ŘEZ A PRINCIP NÁVRHU ULICE	
ÚZEMNÍ STUDIE LACINOVA - K ZÁPADI	
OBJEDNATEL:	Statutární město Brno
ZHOTOVITEL:	Ing.arch. Luboš František, Ph.D.
DOPRAVNÍ INFRASTRUKTURA:	Ing. Jebavý - ADOS
TECH. INFRASTRUKTURA:	Ing. Holešovský - LDH s.r.o.
číslo smlouvy:	4118052030
DATUM:	srpen 2018
MĚŘÍTKO:	1 : 200

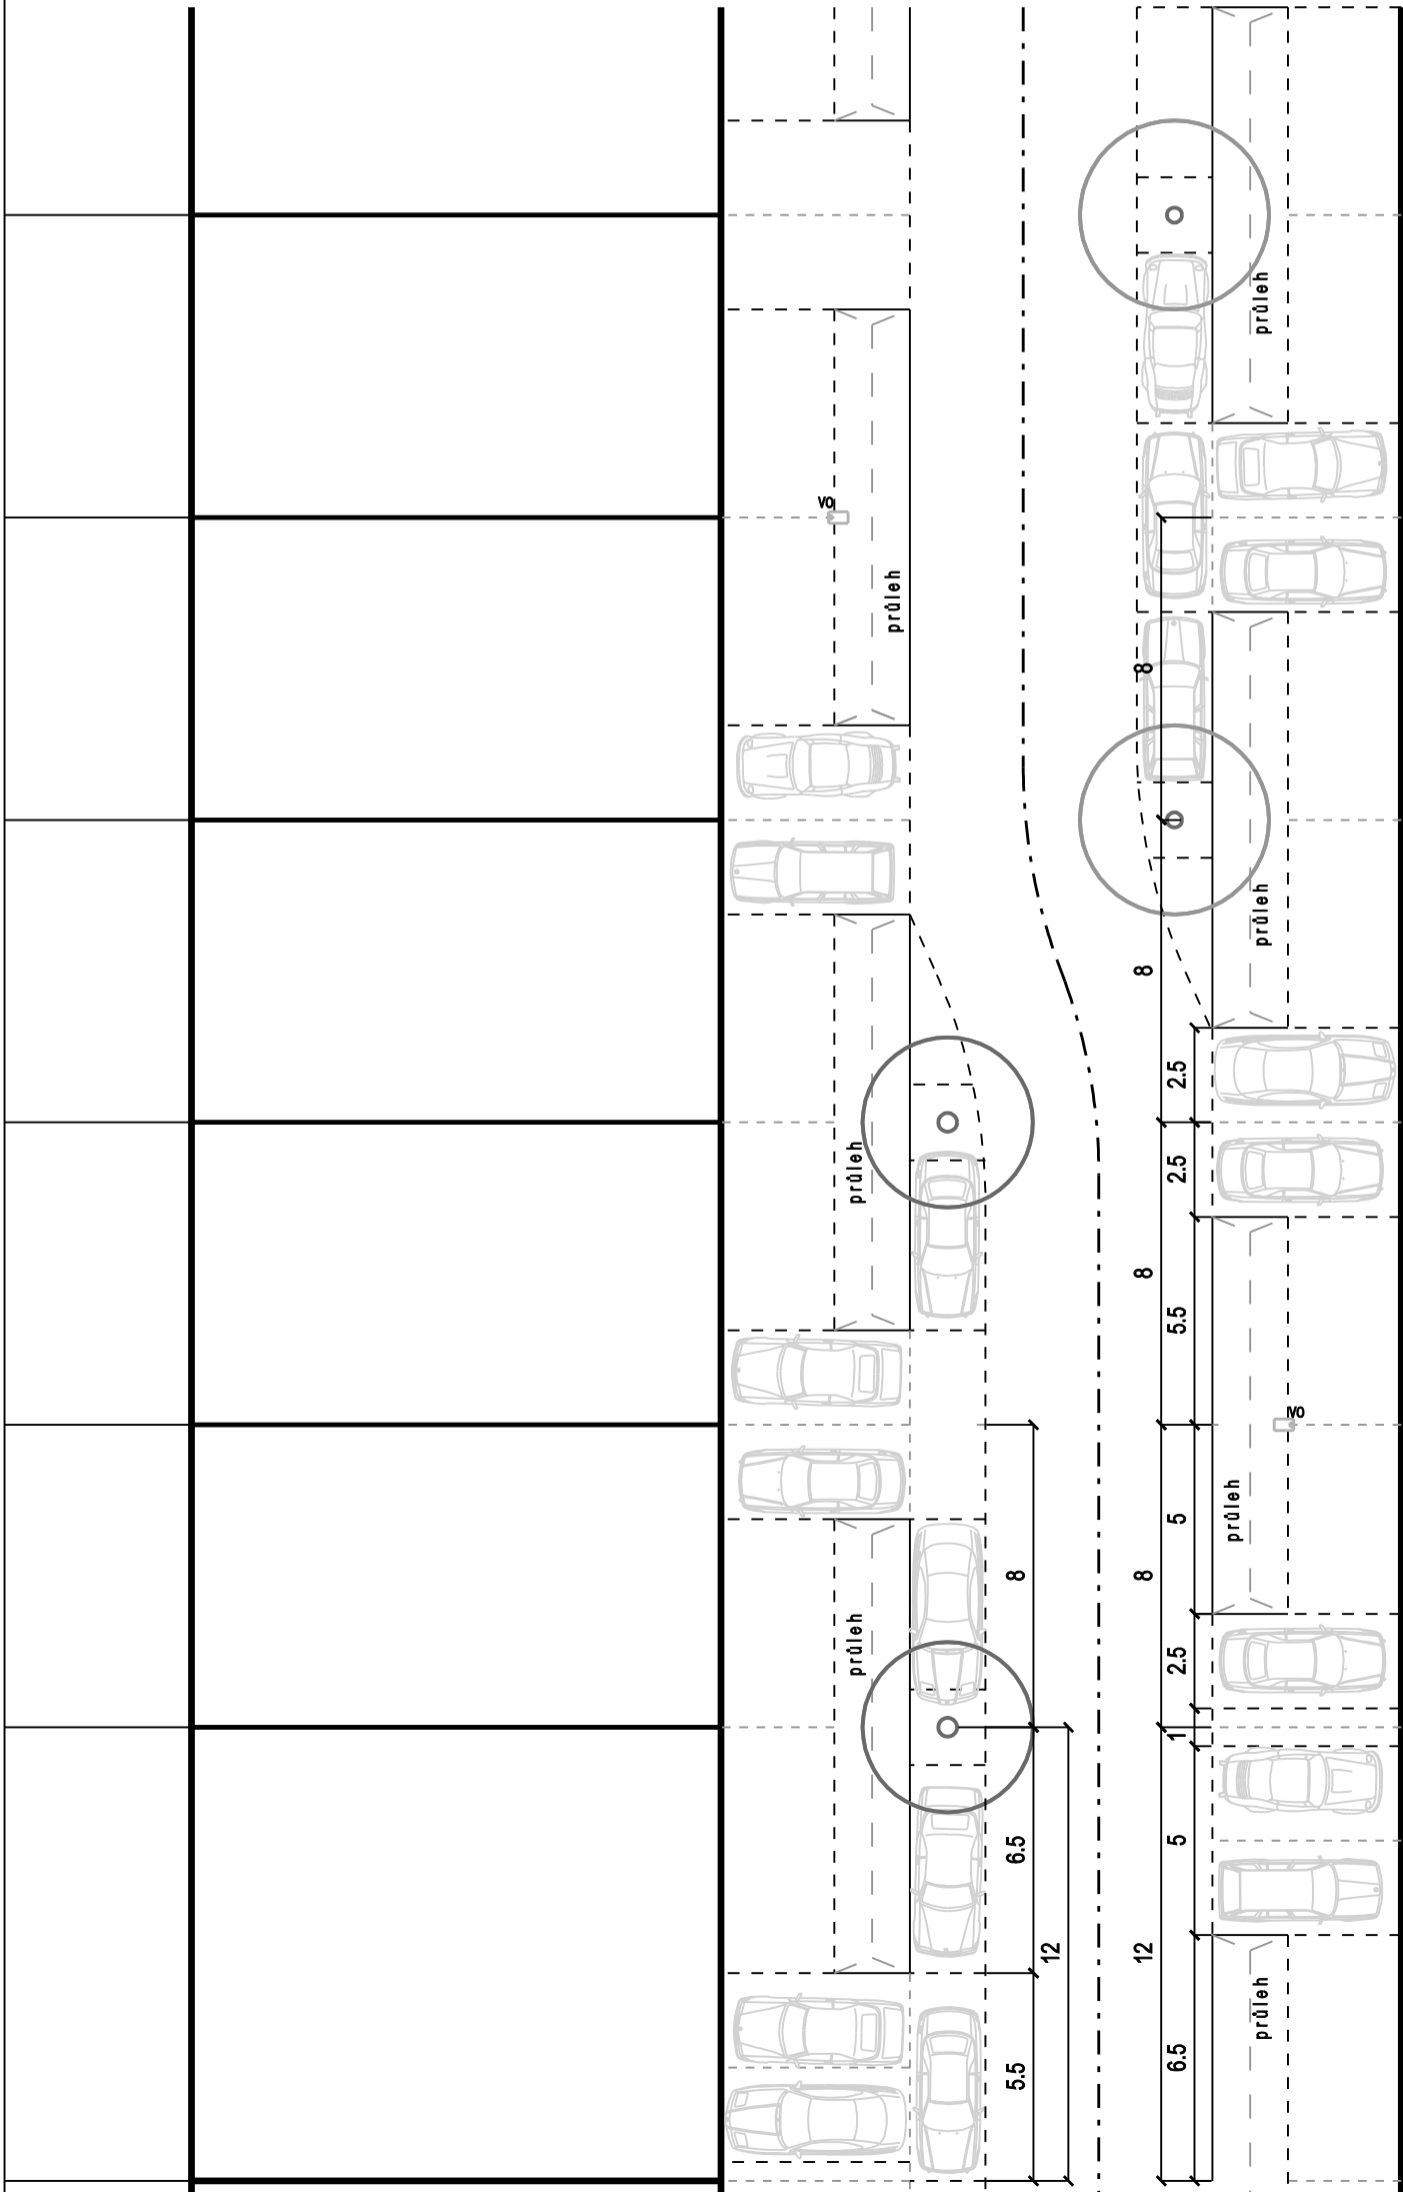