


vizualizace zástavby v pohledovém svahu

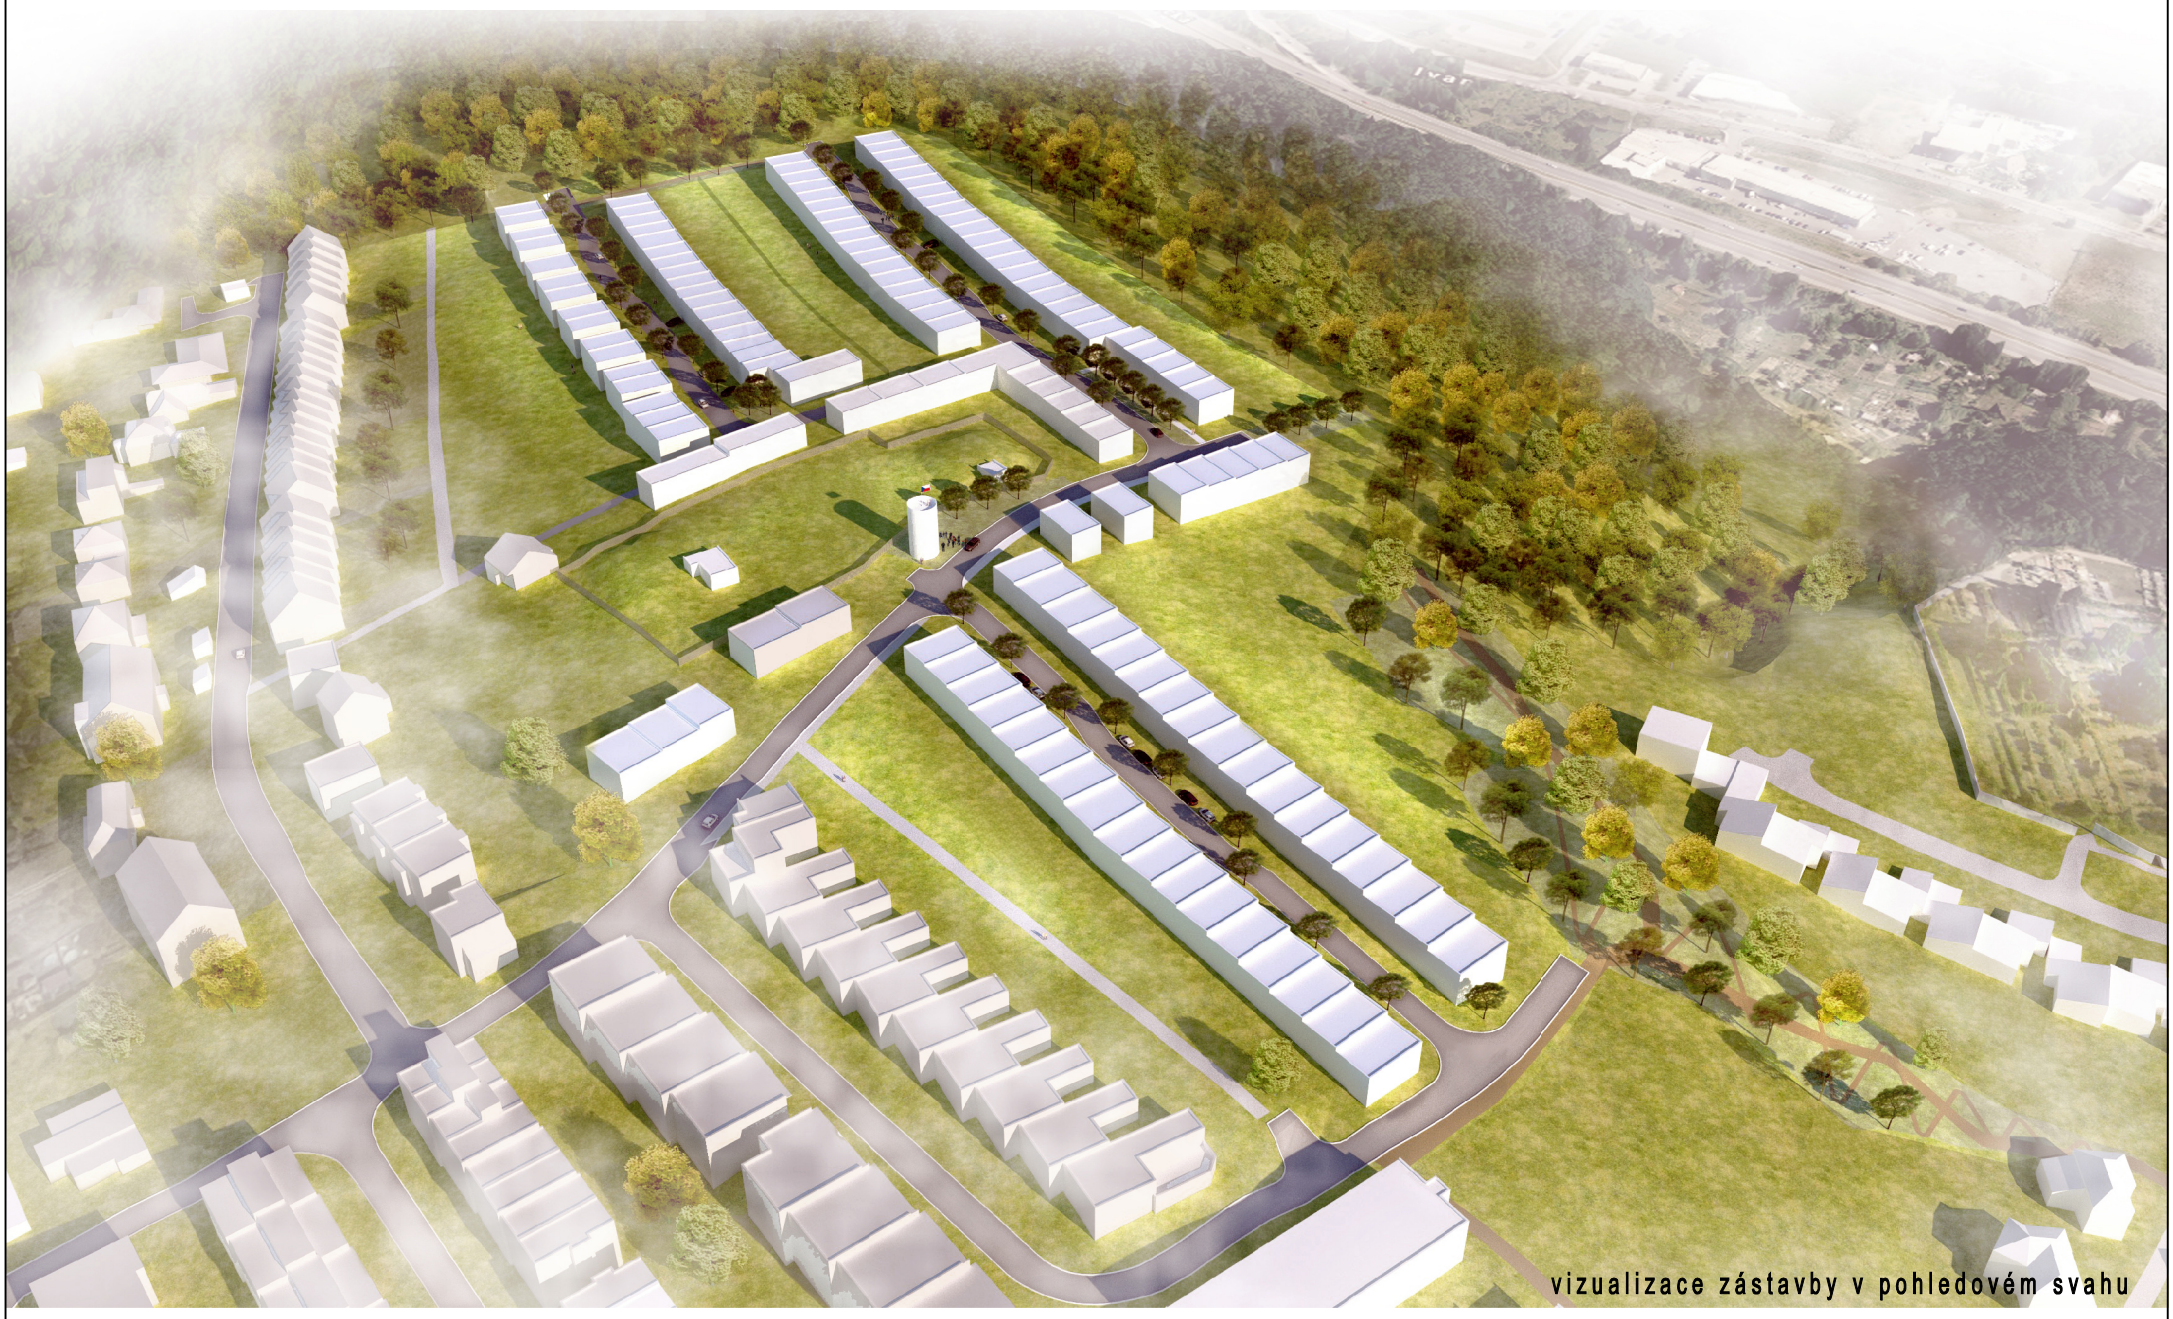

vizualizace uličního prostoru

DATUM: srpen 2018	OBJEDNATEL: Statutární město Brno	VIZUALIZACE ULICE A ZÁSTAVBY	10
číslo smlouvy: 4118052030	ZHOTOVITEL: Ing.arch. Luboš Františák, Ph.D.	ÚZEMNÍ STUDIE LACINOVA - K ZÁPADI	